


SUFIT PŁYTA G-K PODWIESZANY NA
RUSZCIE ALUMINOWYM, MALOWANY NA BIAŁO
H MIN. = 250 cm

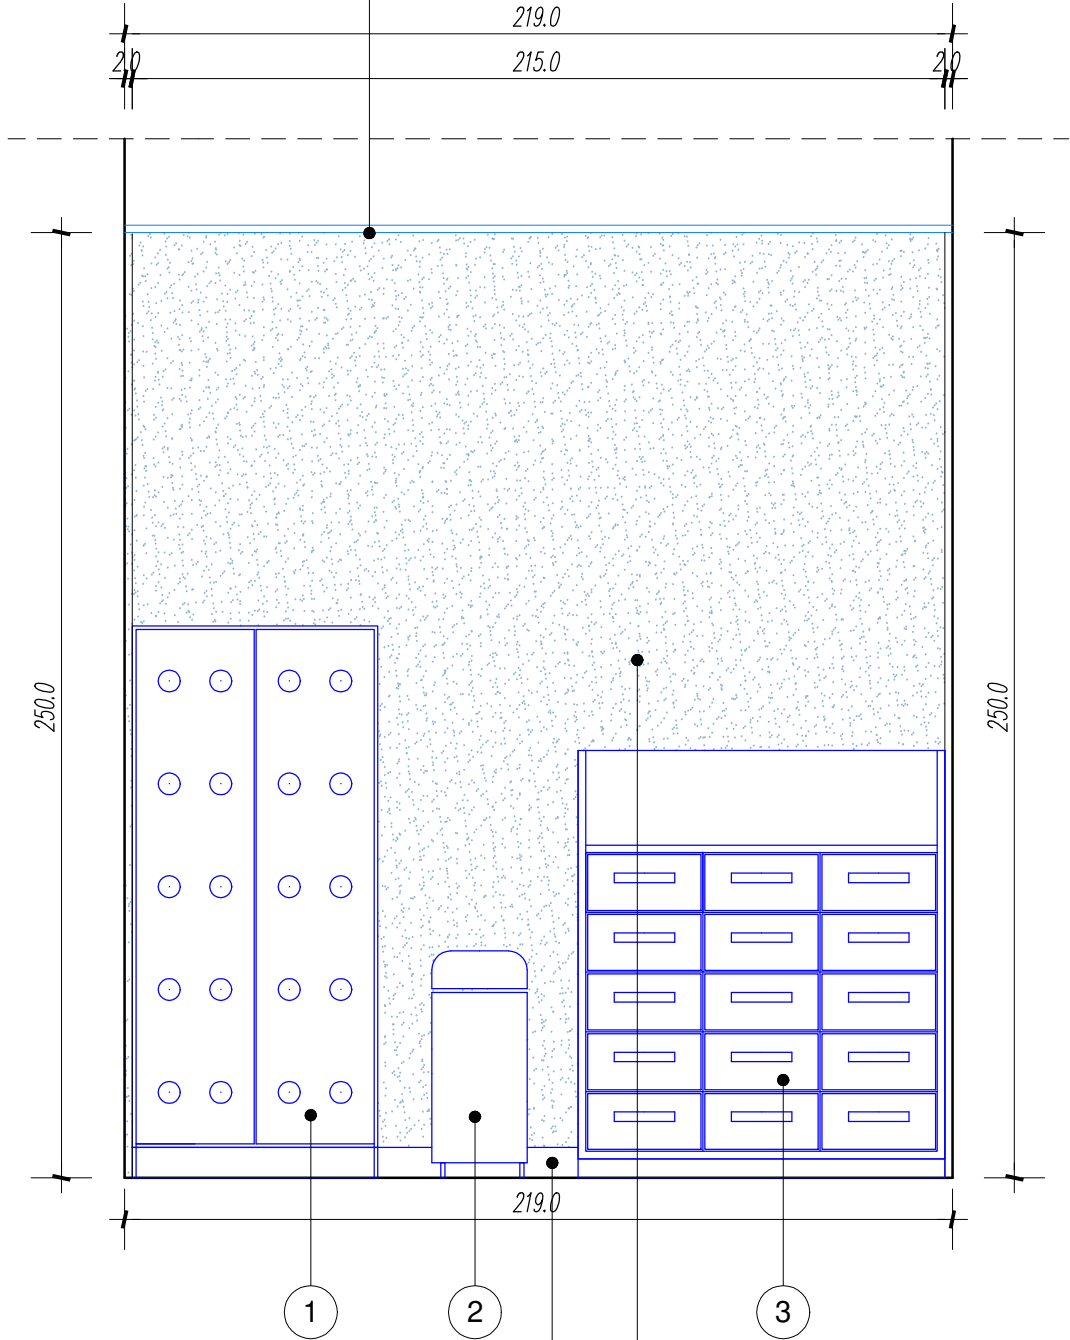


LISTWA PRZYPODŁOGOWA, SYSTEMOWA
ODPORA NA WILGOĆ, KOLOR ZBLIŻONY DO BARWY TAPETY

FARBA, ZMYWALNA LATEKSOWA W ODCIENIU
ZBLIŻONA DO TAPETY

ŚCIANA MALOWANA NA KOLOR BIAŁY
FARBA ŁAZIENKOWA, ODPORNA NA WILGOĆ

SUFIT PŁYTA G-K PODWIESZANY NA
RUSZCIE ALUMINOWYM, MALOWANY NA BIAŁO
H MIN. = 250 cm

PŁYTKA ŚCIENNA, BIAŁA, POLER
30x60 CM, UKŁADANA DO H=240 CM

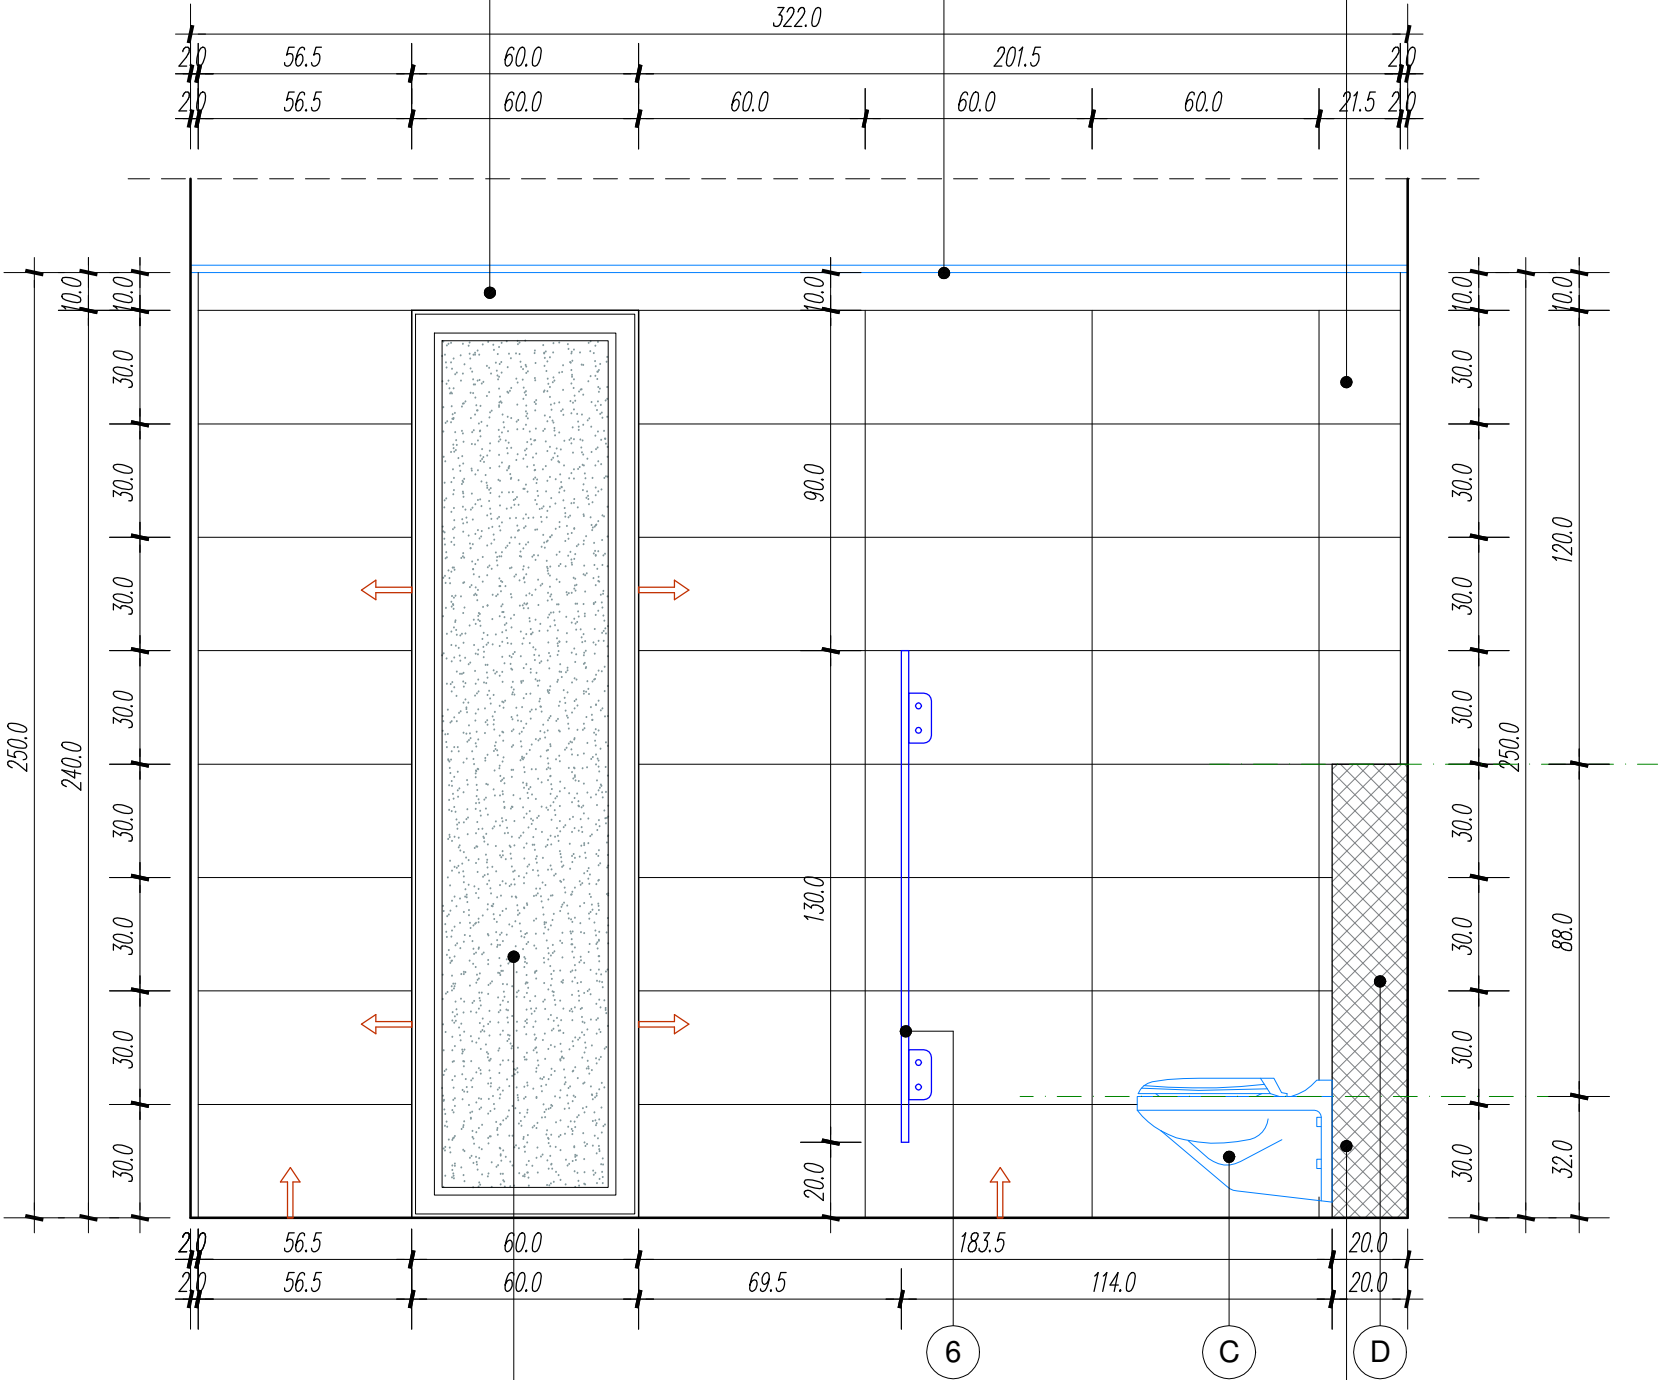

OKLEINA Z FOLII, WZÓR PIASKOWY
KOLOR BIAŁY

ZABUDOWA STAŁAŻY, PŁYTA ZIELONA
H=120 CM, WYKOŃCZENIE – WYKŁADZINA PCV

LEGENDA

ELEMENTY BIAŁEGO MONTAŻU

- A** UMYWALKA KOMPOZYTOWA, BIAŁA, 100x40 cm
GLEBOKA, Z DWOMA OTWORAMI NA BATERIĘ - 2 SZTUKI
- B** BATERIA UMYWALKOWA STOJĄCA, CHROM,
JEDNOUCHWYTOWA - 4 SZTUKI
- C** MUSZLA KLOZETOWA, SYSTEMOWA, DZIECIĘCA, BIAŁA
Z KŁAPĄ SAMOOPADAJĄCĄ - 2 SZTUKI
- D** STELAŻ PODTYNKOWY Z PRZYCISKIEM KOLOROWYM, OKRĄGŁYM
2 SZTUKI
- E** BRODZIK PRYSZNICOWY, BIAŁY, GŁĘBOKI, 90x100 cm, H=40 cm
1 SZTUKA
- F** BATERIA PRYSZNICOWA, ZE SŁUCHAWKĄ, BEZ DESZCZOWNICY
PODTYNKOWA, JEDNOUCHWYTOWA, CHROM, - 1 SZTUKA

ELEMENTY WYPOSAŻENIA MEBLOWEGO

- 1** SZAFKA NA NOCNIKI, KORPUS JESION, FRONTY BIAŁE, LAKIEROWANE
Z DODATKOWĄ WENTYLACJĄ W DRZWIACH 65cm x 35cm x 146 cm
- 2** POJEMNIK NA ŚMIECI (PIELUCHY) SZCZELNY, BIAŁY
- 3** PRZEWIJAK WYPOSAŻONY W 15 SZUFLAD, MALOWANY NA BIAŁO
Z DODATKOWYM WYSĆIELENIEM PRZEWIJAKA 97cm x 75cm x 114 cm
- 4** LUSTRO AKRYLOWE (BEZPIECZNE) O ŚREDNICY 120 CM
KLEJONE DO PŁYTEK, 2 SZTUKI
- 5** WIESZAK OZDOBNY, NA RĘCZNIKI, MOCOWANY DO ŚCIANY
POZBAWIONY OSTRYCH ELEMENTÓW - 2 SZTUKI
- 6** OBUDOWA KABIN WC, WYSOKOŚCI MIN. 150 CM
HPL, W KOLORZE ZBLIŻONYM DO BARW TAPETY.

➡ KIERUNEK UKŁADANIA PŁYTEK

UWAGI:

- PRZED PRZYSTAPIENIEM DO ROBÓT WSZYSTKIE WYMIARY NALEŻY SPRAWDZIĆ NA BUDOWIE
- PROJEKT ROZPATRYWAĆ ŁĄCZNIE Z PROJEKTAMI BRANŻOWYMI.
- ROZWIĄZANIA SYSTEMOWE WYKONAĆ ŚCIŚLE WG WYTYCZNYCH PRODUCENTA Z ZASTOSOWANIEM WSKAZANYCH MATERIAŁÓW I TECHNOLOGII WYKONANIA – DOTYCZY TO W SZCZEGÓLNOŚCI SYSTEMU BIAŁEGO MONTAŻU, POSADZEK, PRZEJŚĆ INSTALACJI, MONTAŻU STOLARKI, ELEMENTÓW OZDOBNYCH
- W TRAKCIE PROWADZENIA ROBÓT BUDOWLANYCH I WYKOŃCZENIOWYCH, W PRZYPADKU STWIERDZENIA NIEZGODNOŚCI Z PROJEKTEM, O ZAISTNIALEJ SYTUACJI NALEŻY POWIADOMIĆ PROJEKTANTA
- WSZELKIE ZMIANY MATERIAŁOWE I KONSTRUKCYJNE NALEŻY UZGADNIAĆ Z AUTORAMI PROJEKTU
- PRÓBKI MATERIAŁOWE I KOLORYSTYCZNE WYMAGAJĄ AKCEPTACJI PROJEKTANTA.

PROJEKT ARANŻACJI WNĘTRZ "KLUBU MALUCHA" W PODŁĘŻU

LOKALIZACJA	dz. nr 772 obręb PODŁĘŻE, j. ew. NIEPOŁOMICE		
POMIESZCZENIE	TOALETA DLA DZIECI "I"		
TEMAT	WIDOK B-B, WIDOK D-D		
PROJEKTANT	mgr inż. arch. AGNIESZKA POTONIEC		
SKALA: 1:20	DATA: 12.2023r.	SYMBOL 1/7_4	