



skala 1:500
woj.: małopolskie
powiat: wielicki
!ew. 121904_5 Niepołomice
obręb: 0008 Wola Zabierzowska
działka nr: 714/3
Id. zgł.: 6640.6816.2024

Układ odniesienia wysokości: PL-EVRF2007-NH
Układ wsp. poziomych PL-2000/7
Sytuacja zgodna z terenem na m-c listopad 2024 r.

MAPA DO CELÓW PROJEKTOWYCH

sekcje: 7.125.15.01.1,3
7.125.15.01.3.1

Identyfikator zgłoszenia prac geodezyjnych	66640.6816.2024
Organ służby geodezyjnej, który otrzymał zgłoszenie	STAROSTA WIELICKI
Nr oraz data sporządzenia dokumentu zawierającego wynik pomiarów	Protokół Weryfikacji nr 6640.6816.2024_90126 z dnia 21.11.2024 r.
Wykonawca prac geodezyjnych	BIRO UŚŁUG GEODEZYJNYCH "GEOJACK" mgr inż. Jacek Jakóbski
Imię i nazwisko oraz nr uprawnień zawodowych kierownika prac	GEODETA UPRAWNIONY mgr inż. Jacek Jakóbski nr upr. zaw. 11096

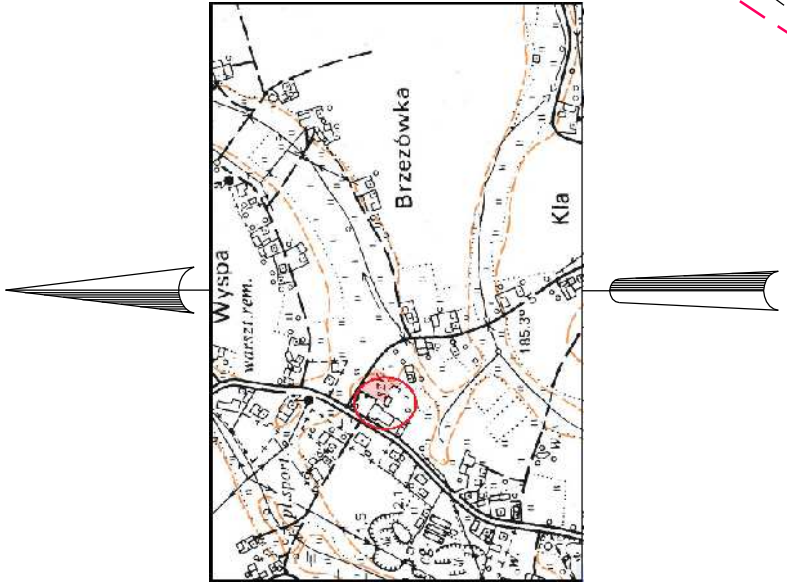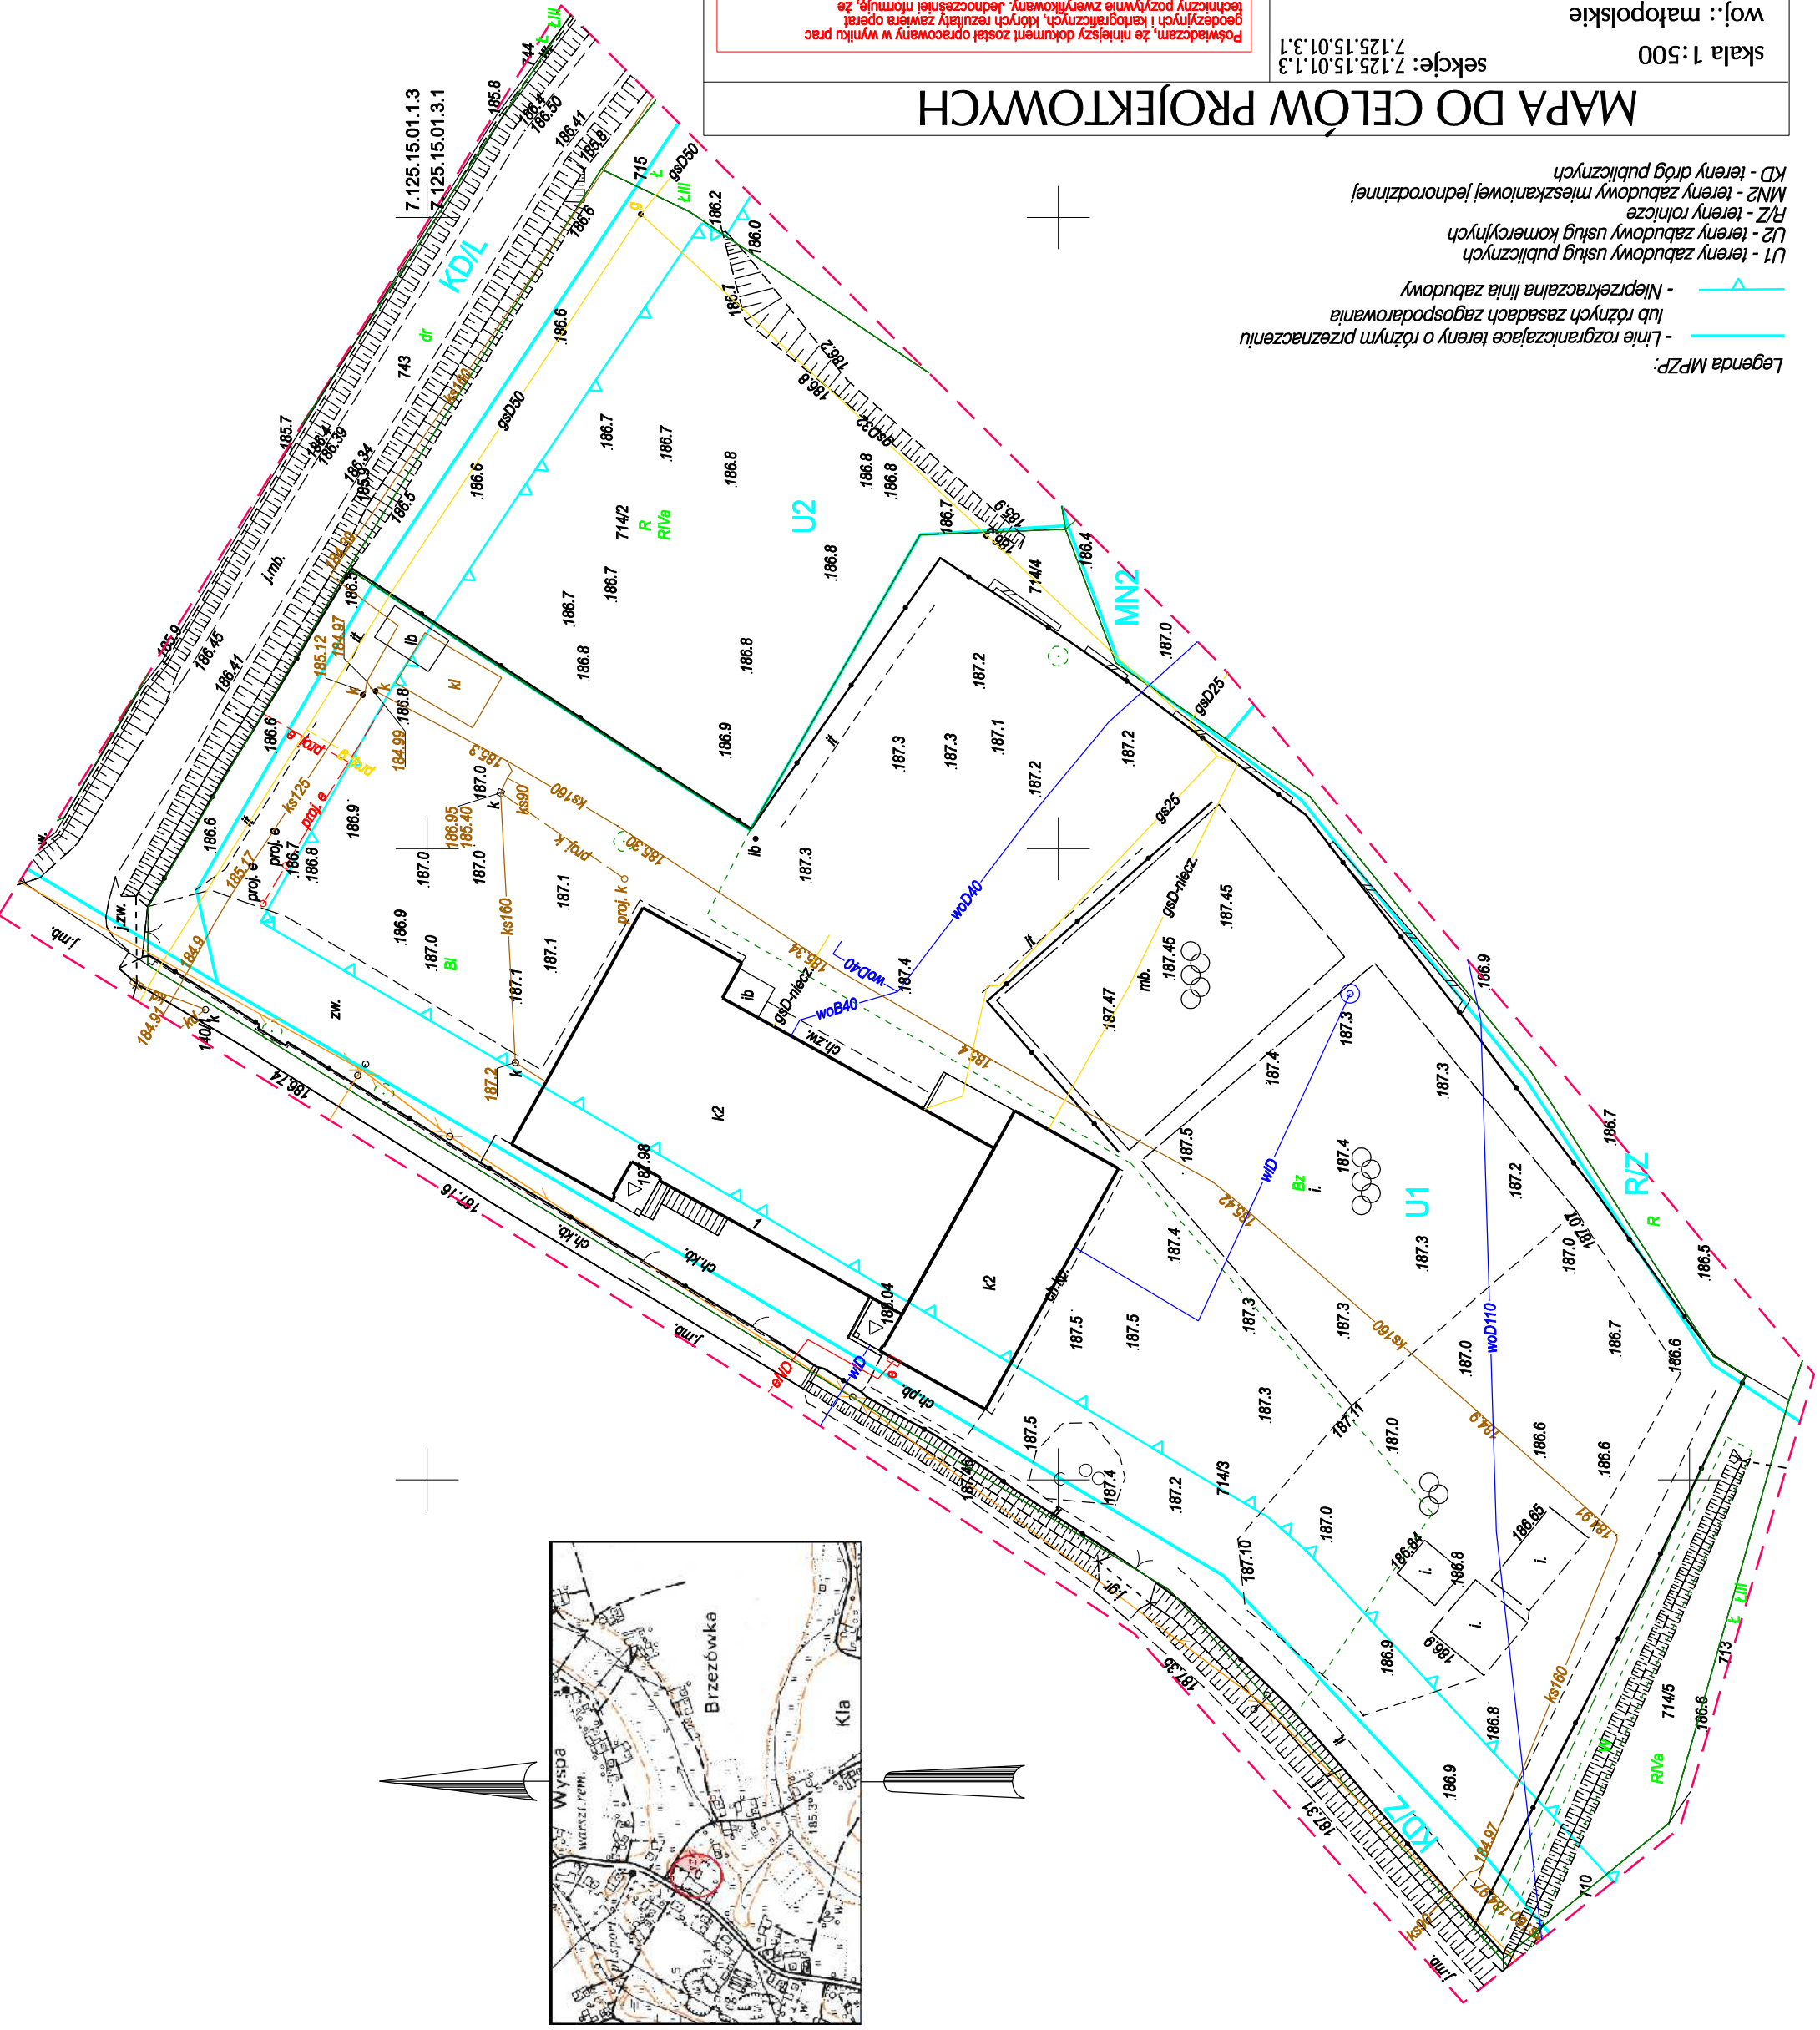

Legenda MPZP:

- Linie rozgraniczające tereny o różnym przeznaczeniu lub różnych zasadach zagospodarowania
- Nieprzekraczalna linia zabudowy
- U1 - tereny zabudowy usług publicznych
- RZ - tereny rolnicze
- MN2 - tereny zabudowy mieszkaniowej jednorodzinnej
- KD - tereny dróg publicznych

Mapa została sporządzona pod projekt zagospodarowania działki 714/3

Granice przedmiotowej nieruchomości zostały ustalone z odpowiednią dokładnością. Operat: P.1219.2023.6631, P.1219.2006.2549. Niniejsza mapa została wykonana bez ustalenia obciążeń dot. służebności gruntowych.

W zakresie opracowanej mapy wysowano projektowane przyłącza i sieci uzbrojenia terenu. Nie wyklucza się istnienia w terenie innych nie wykazanych na niniejszej mapie urządzeń podziemnych, które nie były zgłoszone do geodezyjnej inwentaryzacji powykonalowej.

Warunkiem rozpoczęcia prac budowlanych jest wytyczenie w terenie projektowanej budowl, a po jej zakończeniu wykonanie inwentaryzacji powykonalowej przez jednostkę wykonawstwa geodezyjnego na zlecenie i koszt inwestora.