


PIWNICA			
-1.01	kołownia		23,1
-1.02	piwnica		20,2
-1.03	piwnica		10,3
-1.04	piwnica		47,4
			101,0 m2

LEGENDA:

- PRZEBIEG PLANOWANYCH IZOLACJI PIONOWYCH PRZECIWMILGOCIOWYCH
- GRANICE DZIAŁKI
- ZAKRES PLANOWANEGO WYBURZENIA BUDYNKU
- ZAMUROWANIA, LIKWIDACJE OTWORÓW
- CZĘŚĆ OBIEKTU W ODRĘBNEJ STREFIE POŻAROWEJ NIE OBJĘTA OPRACOWANIEM

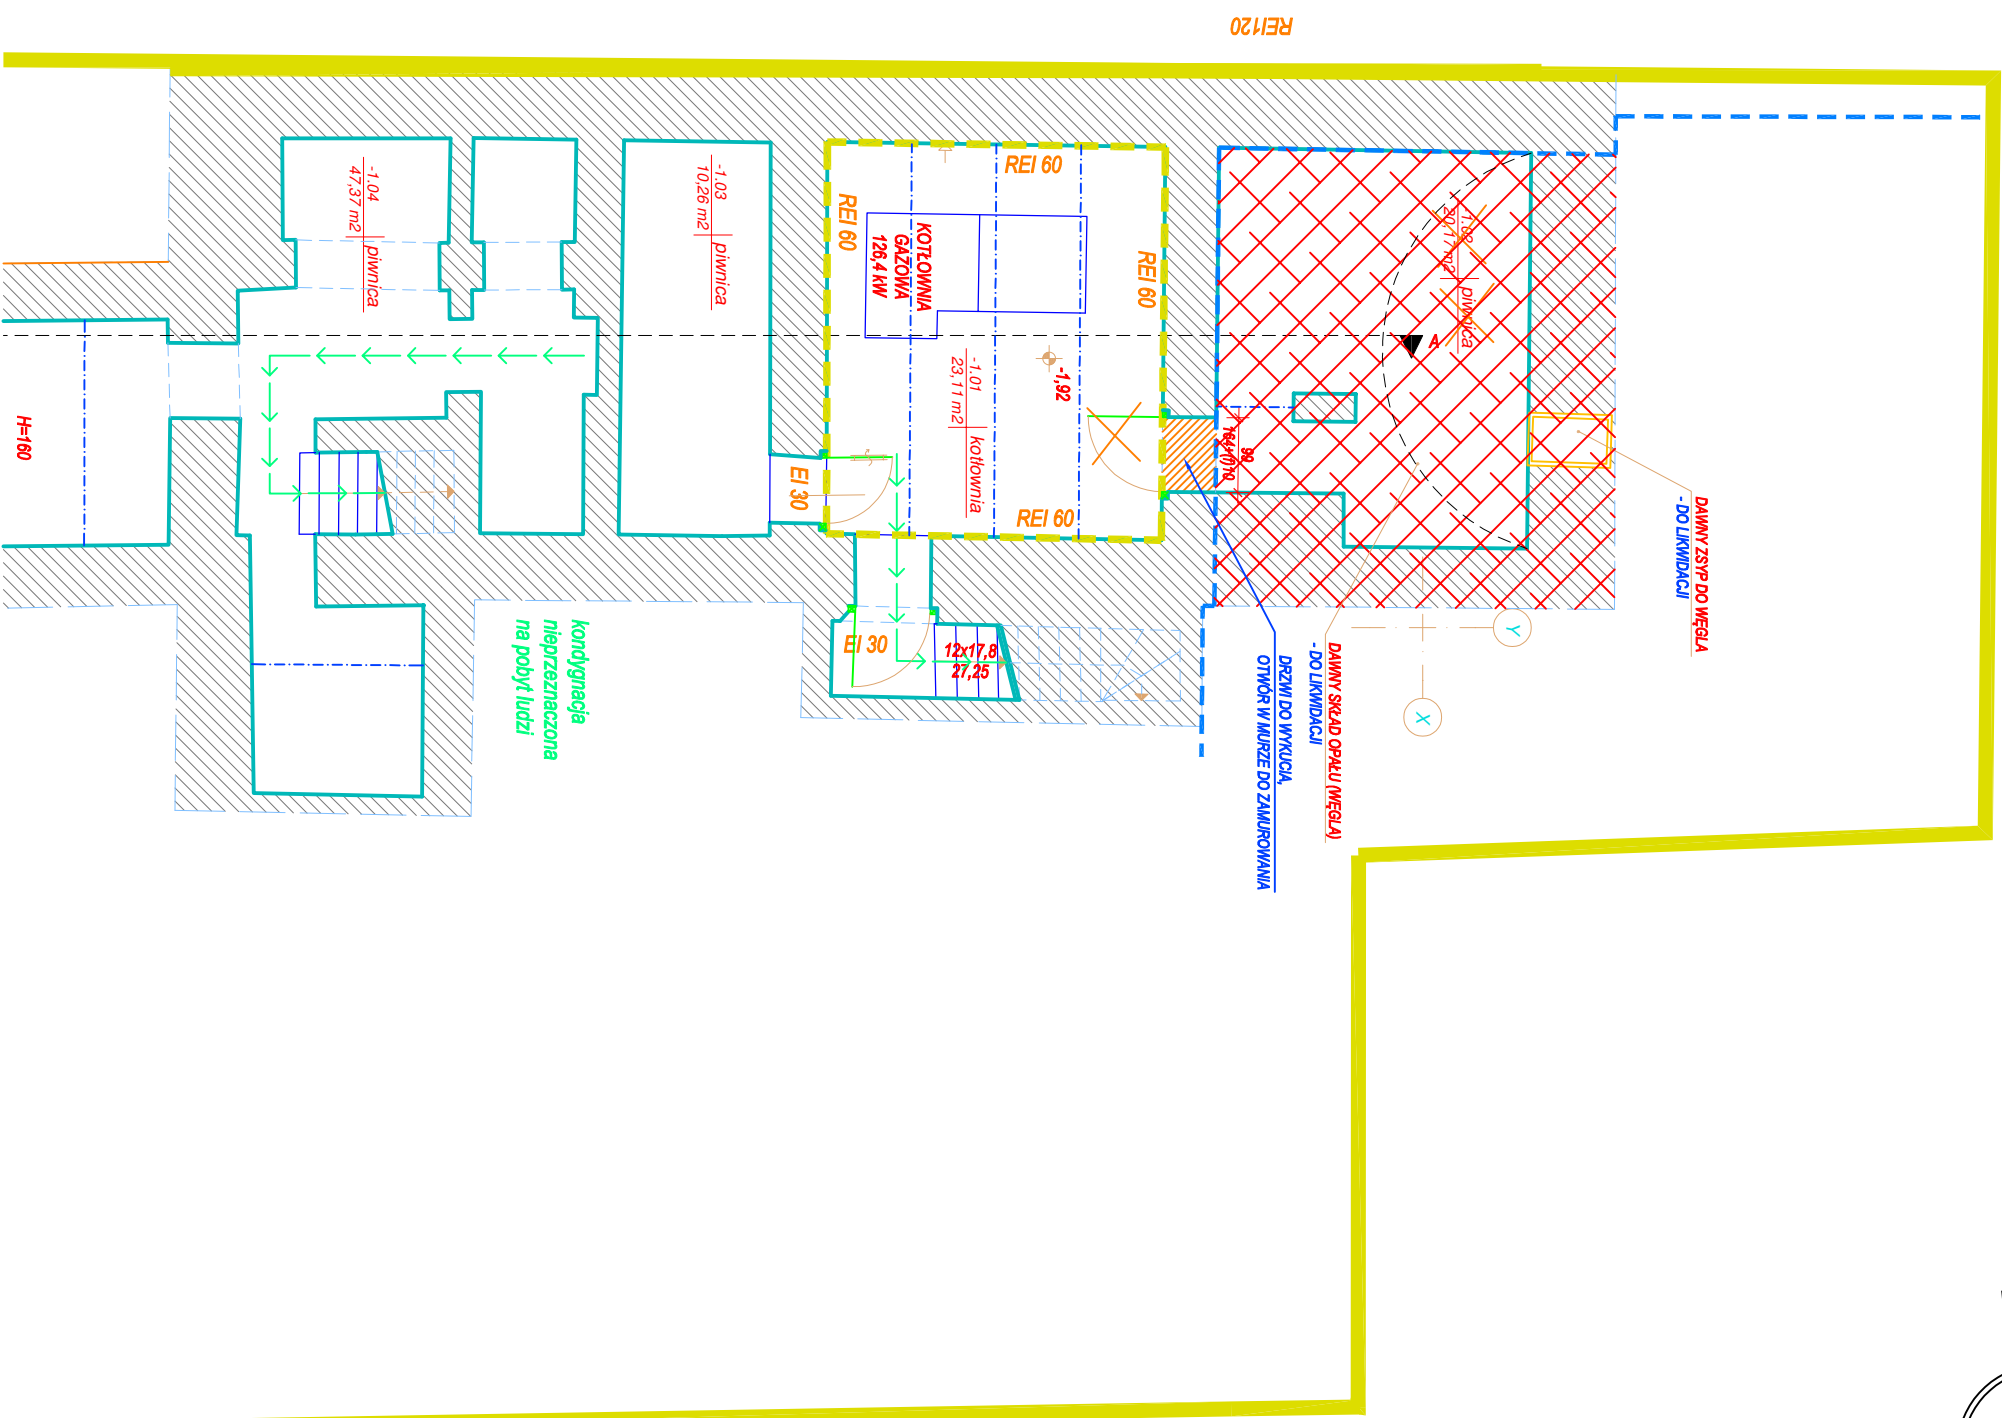

Obiekt:		BUDYNEK STAROSTWA POWIATOWEGO W RAWICZU RYNEK 17, 63-900 RAWICZ	
Temat:		ROZBIÓRKA CZĘŚCI BUDYNKU GOSPODARSTWA WARSZTATOWEGO ORAZ PRACE REMONTOWE W ZAKRESIE UZUPEŁNIENIA PRZECIWMILGOCIOWYCH IZOLACJI W GRUNIE, WYMIANY INSTALACJI DOZIEMNYCH WEWNĘTRZNYCH NA DZIAŁCE ORAZ WYMIANY I UZUPEŁNIENIA UTWARDZEŃ PODWÓRZA	
Nazwa rysunku:		RZUT PIWNICY - FRAGMENT	
Autor projektu:		mgr inż. SEBASTIAN DUBICKI Specjalność: Konstrukcja Nr upr. WK/P10219/POOK/08	
Projektował:		Strona nr 5	
Projektował:		Skala: 1:100	
Projektował:		Maj 2025	