


FUNDAMENTY POD ŁAWKĘ (3szt.)

ILOŚĆ STÓP: 6


Wykonać w przypadku braku fundamentu od producenta ławki

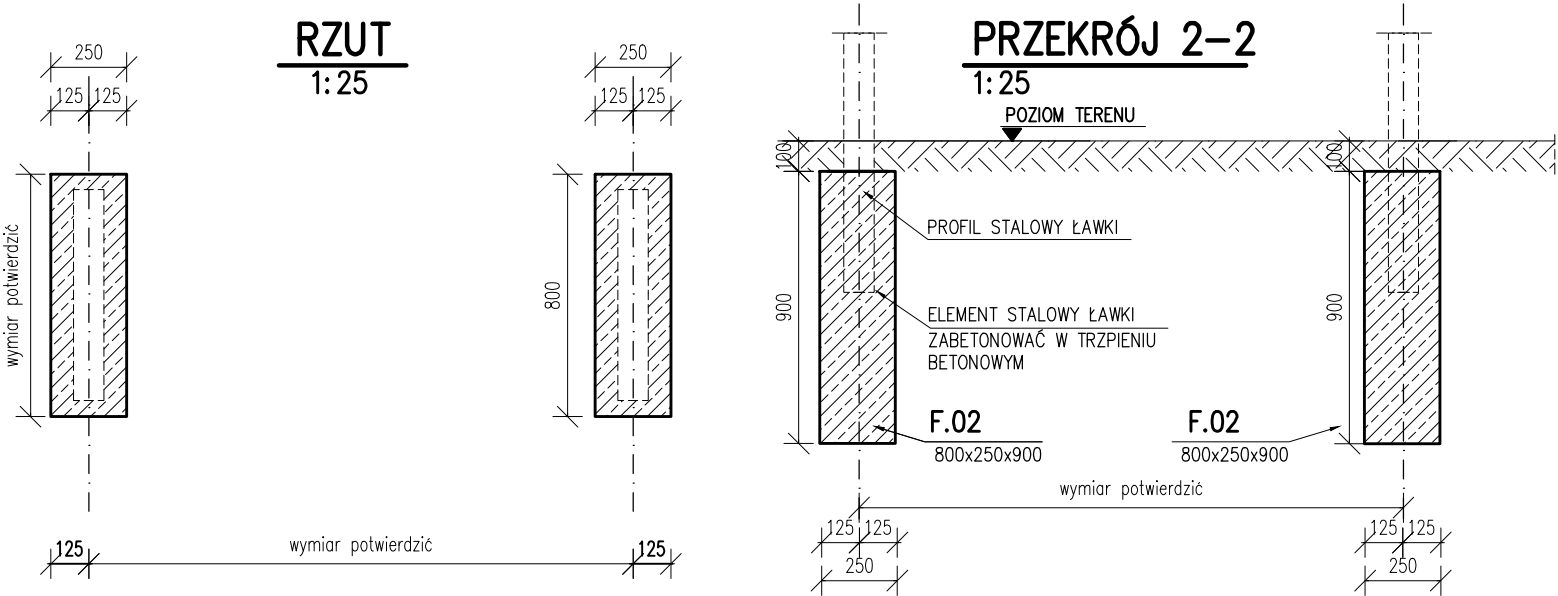

FUNDAMENT POD KOSZ NA ŚMIECI (3szt.)

ILOŚĆ STÓP: 3


Wykonać w przypadku braku fundamentu od producenta

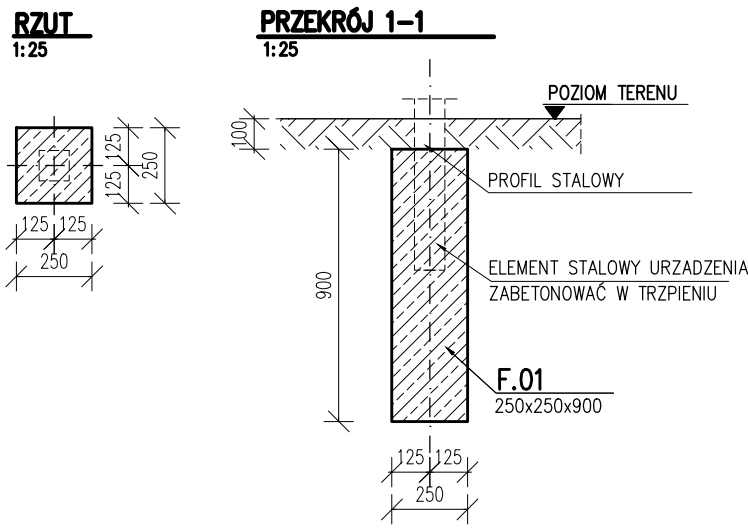

FUNDAMENT POD STOJAK NA ROWERY (1szt.)

ILOŚĆ STÓP: 3

Wykonać w przypadku braku fundamentu od producenta

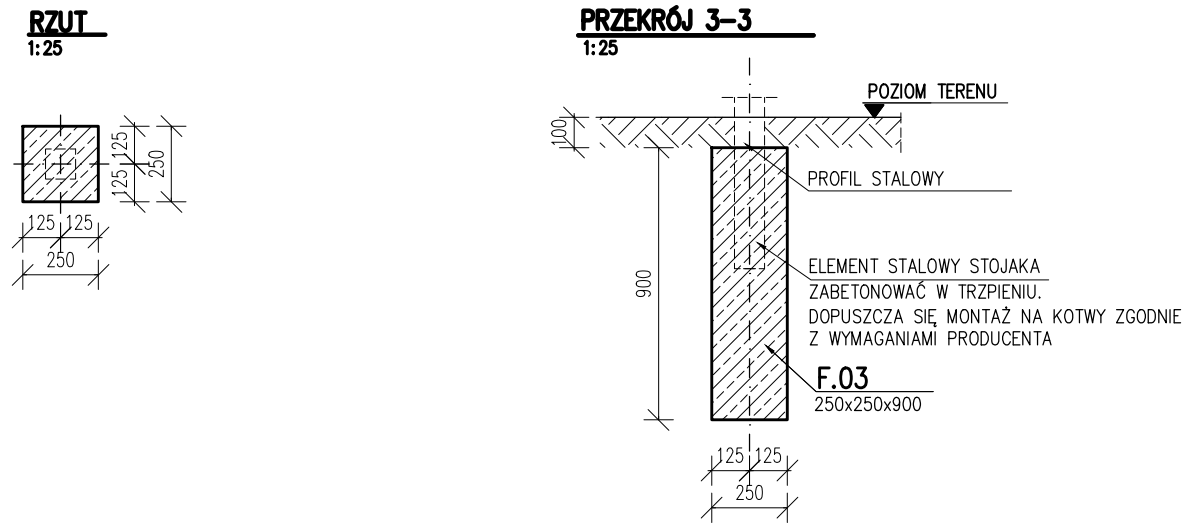

BETON KONSTR. C20/25

UWAGI:

A. UWAGI OGÓLNE:

RYSUNEK ROZPATRYWAĆ ŁĄCZNIE Z PROJEKTEM ARCHITEKTONICZNYM
OBOWIAZUJĄ UWAGI ZAWARTE W OPISIE TECHNICZNYM I NA
ARKUSZACH OBLICZENIOWYCH PROJEKTU.

WSZYSTKIE WYMIARY PODANO W MILIMETRACH.

WSZYSTKIE PRACE PROWADZIĆ POD NADZOREM OSOBY UPRAWNIONEJ, ZGODNIE
Z ZASADAMI BHP ORAZ OGÓLNEJ WIEDZY TECHNICZNEJ.

B. WYTYCZNE DOTYCZĄCE KONSTRUKCJI ŻELBETOWEJ:

- B.1. WYTYCZNE WYKONANIA KONSTRUKCJI ŻELBETOWEJ WG. EN-1992-1-1
B.2. MIESZANKĘ BETONOWĄ ZAGĘŚCIĆ.

modus ul. Narciarska 2f/34, 31-579 Kraków Mirosław Macioszek tel: + 48 12 681 31 85 e-mail: biuro@architekci-modus.pl				
TEMAT BUDOWA SKATEPARKU I BOISKA DO SIATKÓWKI PLAŻOWEJ WRAZ Z KOMUNIKACJĄ WEWNĘTRZNĄ I ELEMENTAMI MAŁEJ ARCHITEKTURY NA DZIAŁCE NR 290/25, OBR. 0001 NIEPOŁOMICE, PRZY UL. WAŁOWEJ W NIEPOŁOMICACH				
ADRES DZ. NR 290/25, OBR. 0001 NIEPOŁOMICE, GMINA NIEPOŁOMICE				
INWESTOR GMINA NIEPOŁOMICE, PLAC ZWYCIEŚTWA 13 32-005 NIEPOŁOMICE				
TYTUŁ FUNDAMENTY POD MAŁĄ ARCHITEKTURĘ				
PROJEKTOWAŁ mgr inż. PIOTR FROSZTĘGA	UPRAWNIENIA PDK/0002/POOK/12	PODPIS		
SPRAWDZIŁ mgr inż. Jarosław ŚLIWA	UPRAWNIENIA K-166/01	PODPIS		
ZESPÓŁ		UPRAWNIENIA	PODPIS	
BRANŻA KONSTRUKCJA	DATA 04.2021	FAZA PW	SKALA 1:25	NR RYSUNKU KW-02
WYMIARY SPRAWDZIĆ NA BUDOWIE, W RAZIE NIEZGODNOŚCI SKONTAKTOWAĆ SIĘ Z PROJEKTANTEM WSZYSTKIE ZMIANY UZGADNIAC Z PROJEKTANTEM W RAMACH NADZORU AUTORSKIEGO				