


PRZEKRÓJ NORMALNY

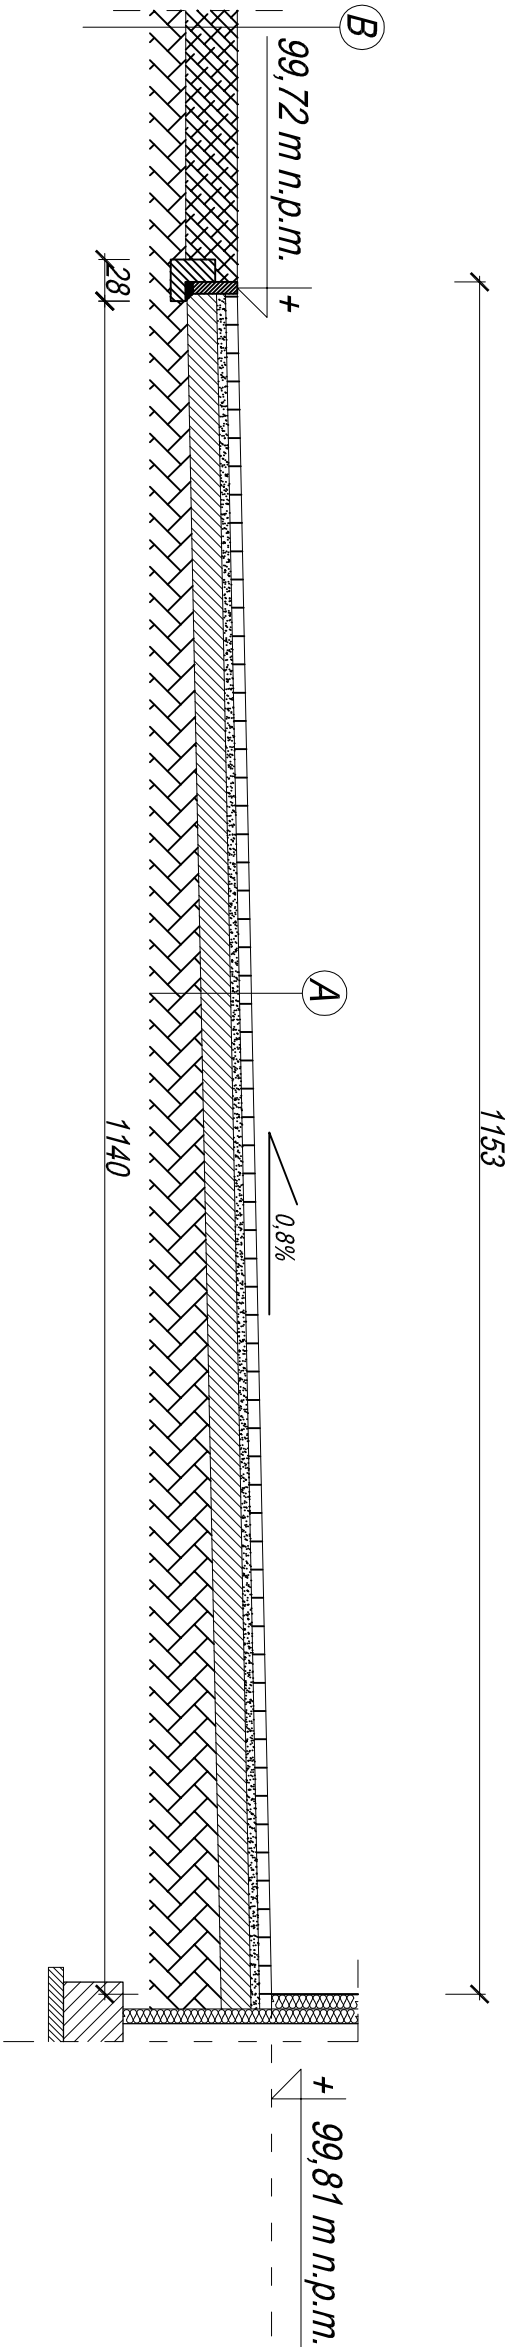

A	kostka brukowa 8cm	
	podstypka cementowa - piaskowna 1:4	6 cm
	podbudowa z gruntu stabilizowanego cementem 20cm	podłoże naturalne

UWAGI:

Teren utwardzony, dojeżdża i dojeżdży, pozostałe drogi dojazdowe, miejsca parkingowe wykonać analogicznie jak wyżej, wyprofilować spadki zgodnie z rysunkiem planem zagospodarowania. Generalnie zaprojektowano spadki 1-2%.

B	warstwa humusu	
	podłoże naturalne	30 cm

BIURO PROJEKTOWE FIRMA "KOWALEWSKI"				ROZBUDOWA ZESPOŁU SZKÓŁ ZAWODOWYCH			
ul. Wojska Polskiego 26, 63 - 900 Rawicz				W RAWICZU WRAZ Z			
tel.: 65 545 44 98; kom.: 605 345 588; e-mail: kowproj@o2.pl				INFRASTRUKTURĄ TOWARZYSZĄCĄ			
RYSUNEK	Nawierzchnie utwardzone przekroj poprzeczny F-F			SKALA	DATA	NR RYS.	
				1 : 50		02.2021.	6
LOKALIZACJA	jednostka ewidencyjna: Rawicz obręb ewidencyjny: Rawicz działka nr 2987			INWESTOR	Powiat Rawicki ul. Rynek 17 63 - 900 Rawicz		STRONA
							15
Projektant	Bogdan Kowalewski	specjalność	architektura + konstrukcja	nr uprawnień	95187/10	podpis	