
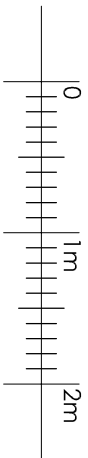


PROJEKT ARANŻACJI WNEȚRZ CENTRUM SPORTU W STANIĄTKACH

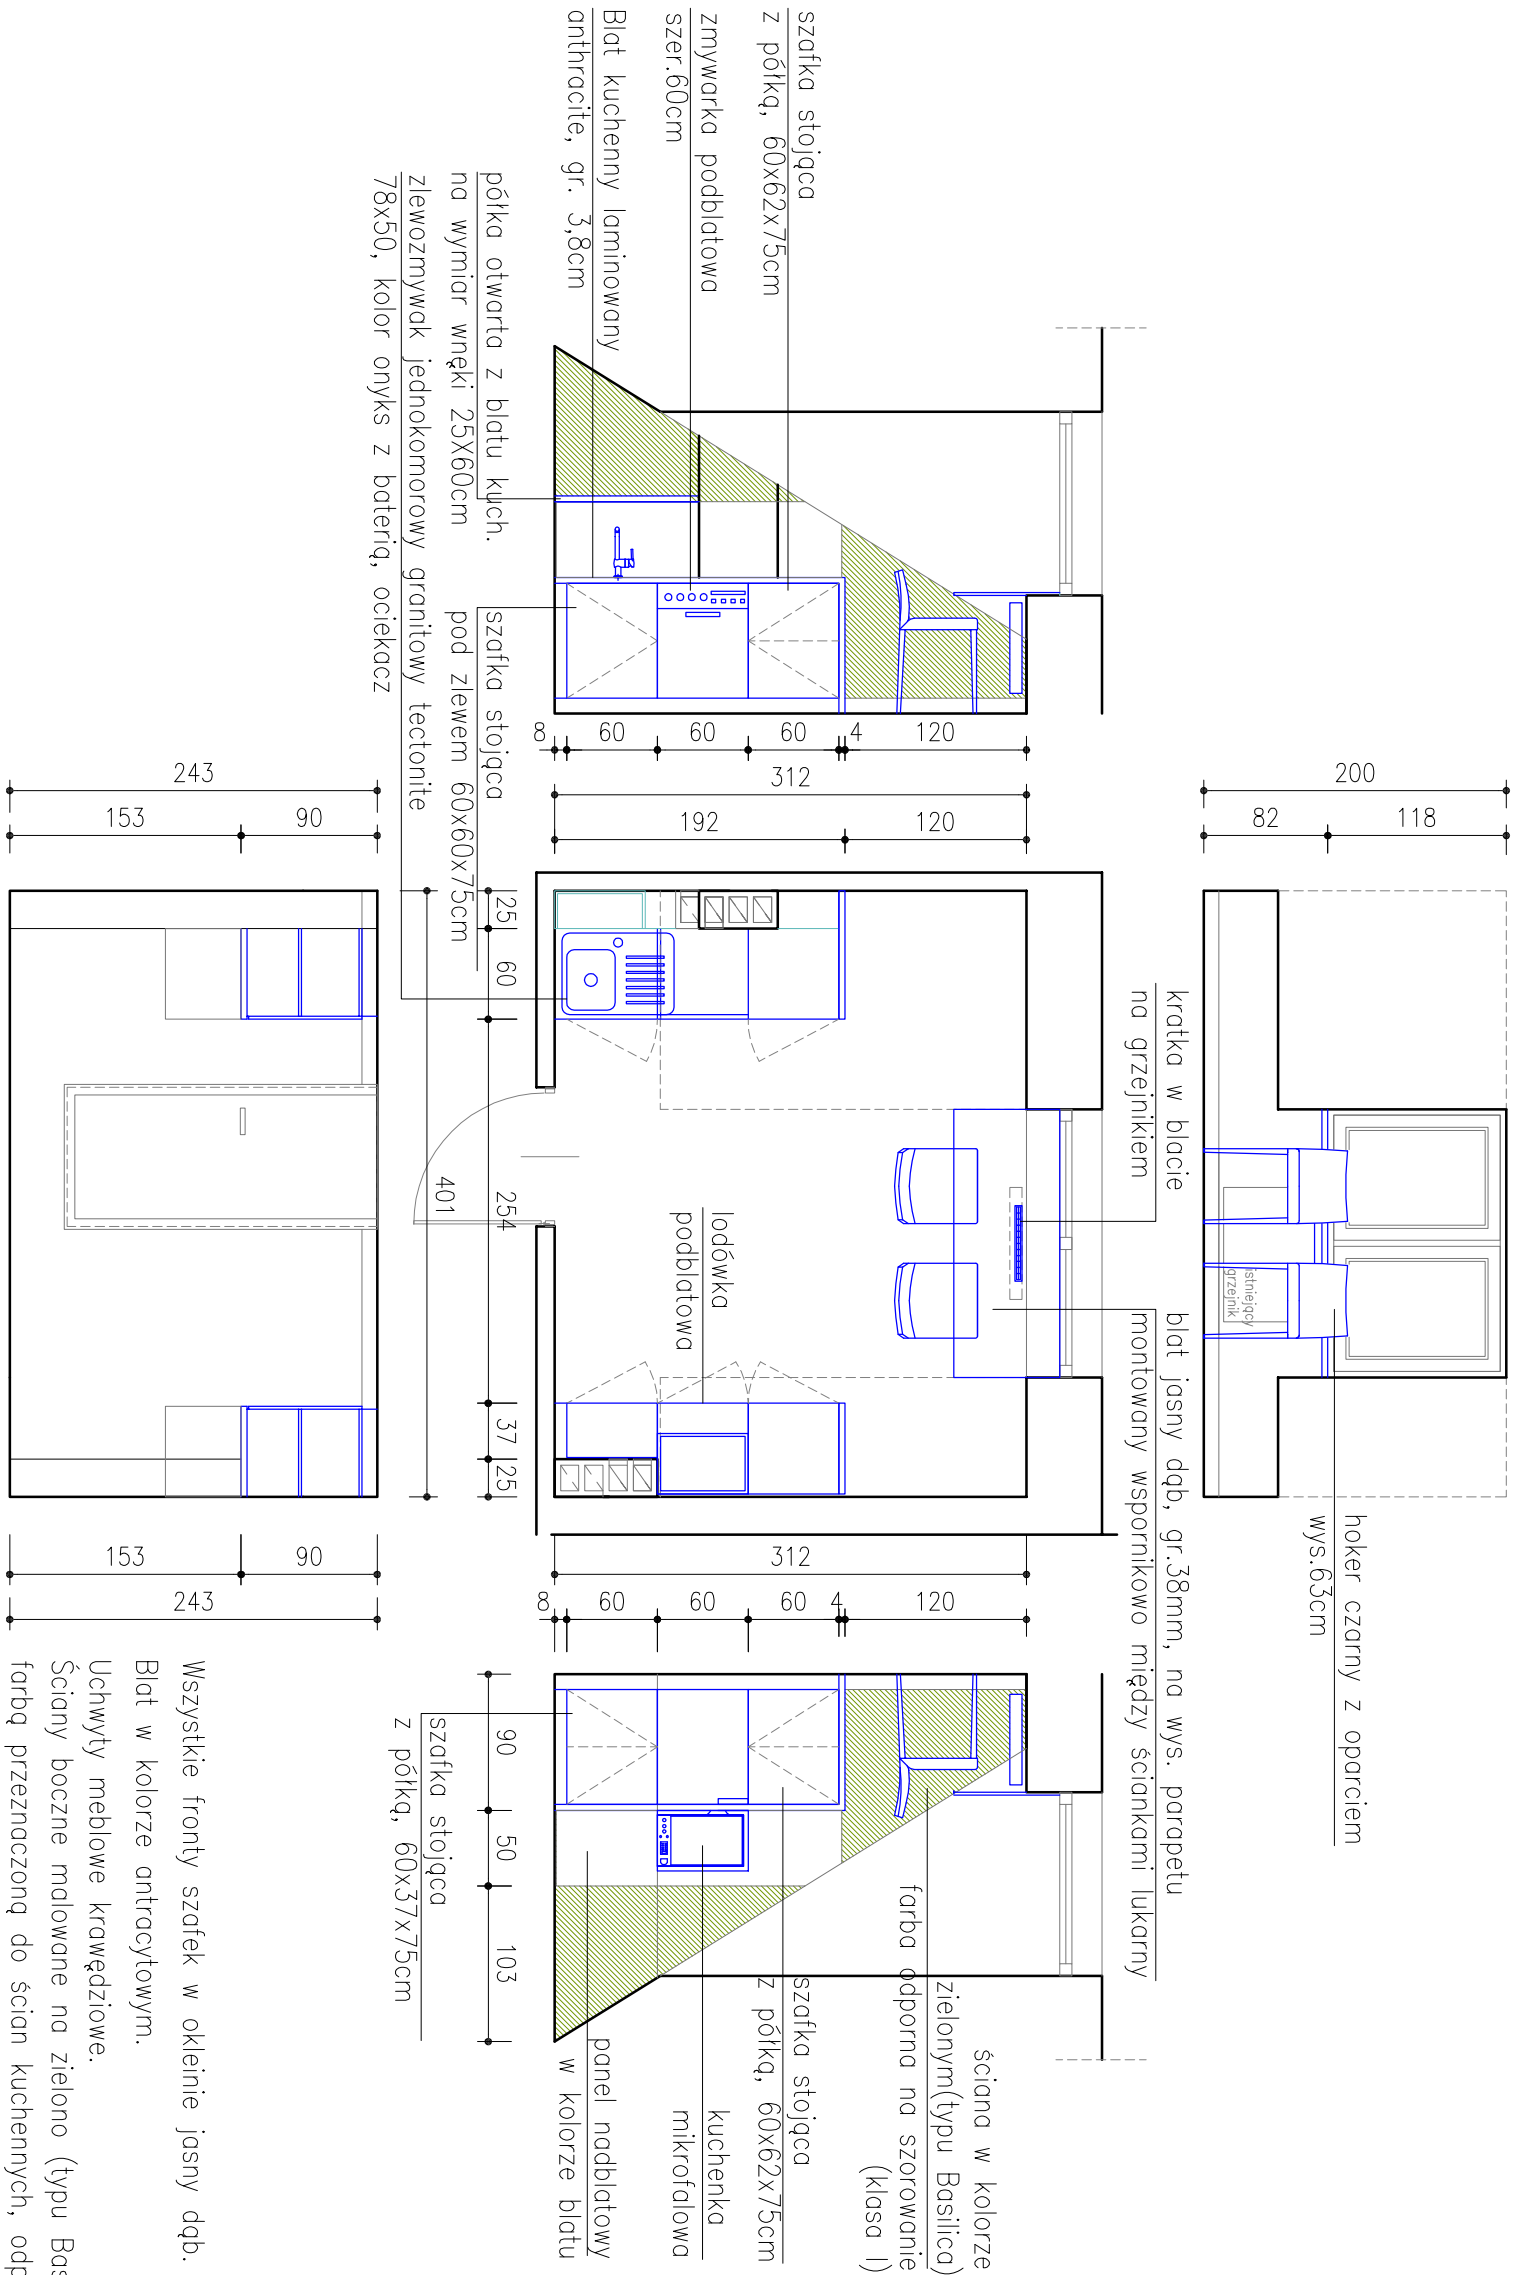

projektant: arch. Agnieszka Potoniec, 06.2021

- UWAGI:**
1. Wszystkie wymiary i wielkości zweryfikować na budowie.
 2. Wszelkie zmiany uzgodnić z projektantem.
 3. Próbki kolorów i faktur materiałów przedstawić do akceptacji Zamawiającemu.