

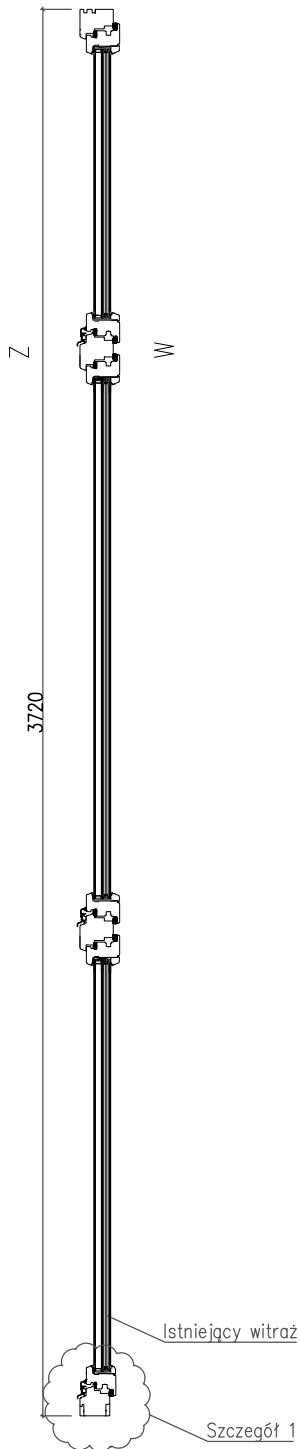



OKNO 016  
SKALA 1-20

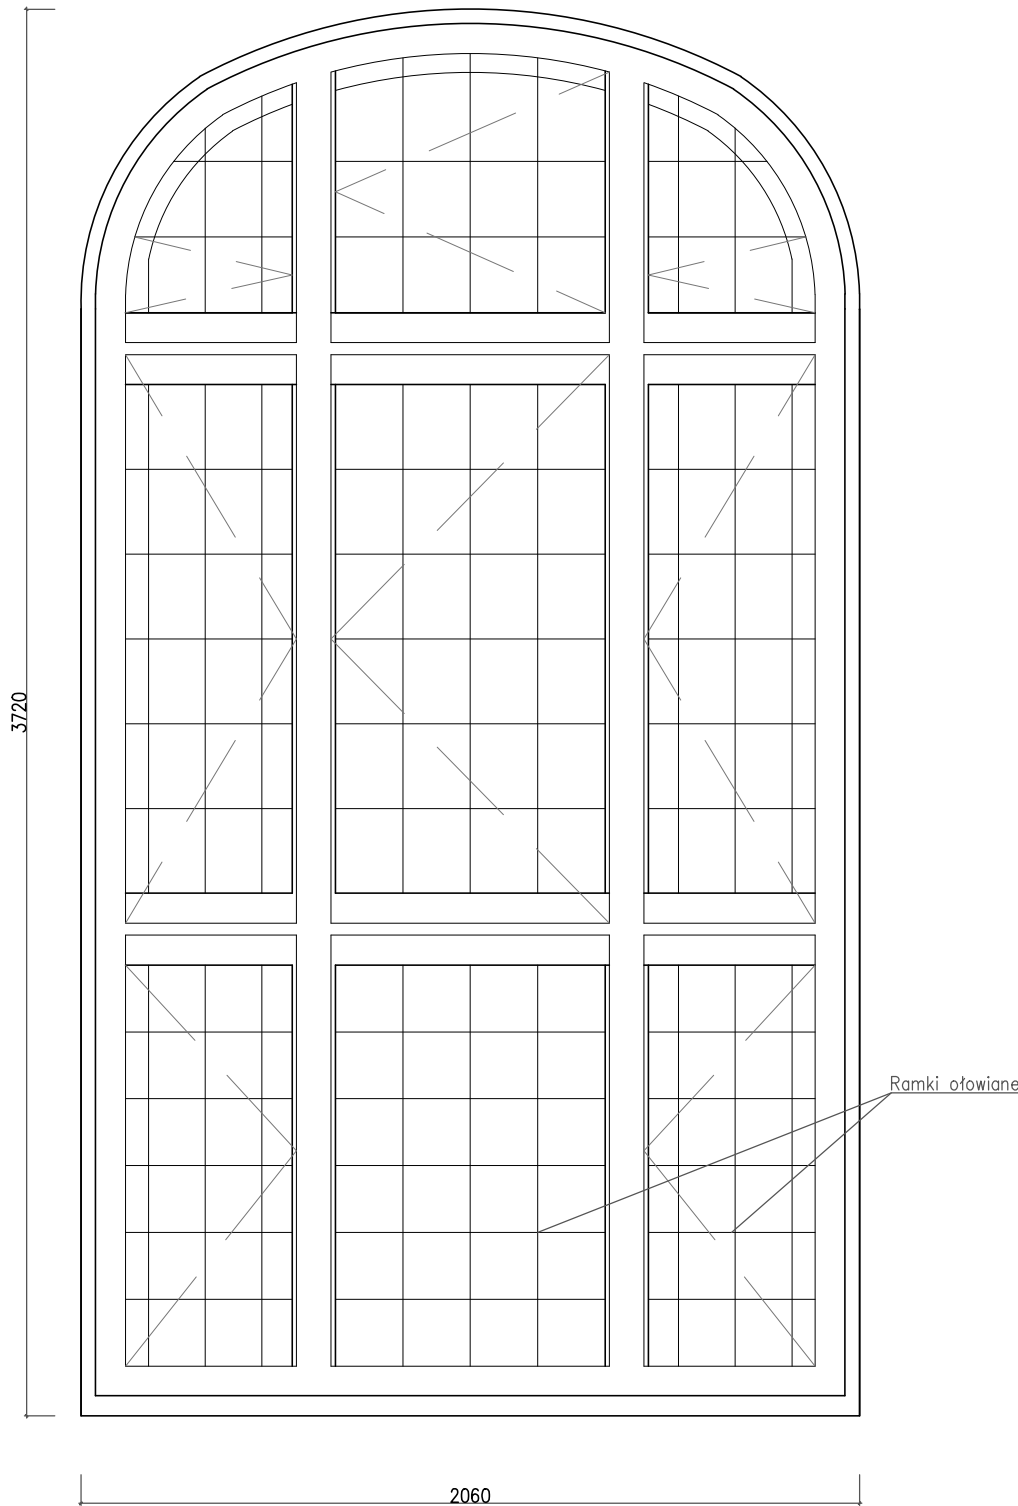

SZCZEGÓŁ A  
SKALA 1-5

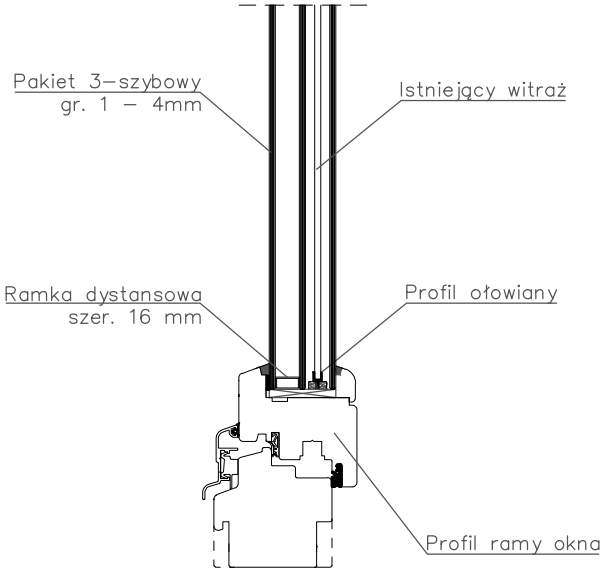

SZCZEGÓŁ B  
PROFIL OŁOWIANY  
SKALA 1-1

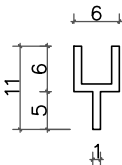

UWAGI

- STOLARKA OKIENNA DREWNIANA SOSNOWA KLEJOWA WARSTWOWO (Z MIN. 4 WARSTW DREWNA) ŁĄCZONA MIKROWCZEPAMI
- \* Współczynnik przenikania ciepła dla okna  $U < 0,9 \text{ W}/(\text{m}^2 \times \text{K})$
  - \* Szklenie zespolonym pakietem 3-szybowym ze szkłem niskoemisyjnym
  - \* montaż stolarki tzw."ciepły montaż" z użyciem taśm paroszczelnych od wewnątrz i taśm paroprzepuszczalnych do zewnątrz
  - \* Istniejące elementy witrażu przenieść w pakiet szybowy nowego okna

DP-BUD Piotr Matysiak ul. Zofii Ryblewskiej-Cichońskiej 8b/4 63-900 Rawicz	Format rysunku: 420/297	Faza projektu: PW	Inwestor:  Powiat Rawicki ul. Rynek 17 63-900 Rawicz	
	Skala: 1: 20	Data: 09.2021		
	Adres inwestycji: ul. Dworcowa 29 obręb: Bojanowo działka nr 671/9;		Nazwa projektu/Obiekt: TERMOMODERNIZACJA BUDYNKU A ZESPOŁU SZKÓŁ PRZYRODNICZO- TECHNICZNYCH CENTRUM KSZTAŁCENIA USTAWICZNEGO W BOJANOWIE	
	Branża: ARCHITEKTURA		Nazwa rysunku: OKNO 016	
	Autor projektu: mgr inż. arch. Piotr Konksi		Nr rysunku: Rys. nr 9D	Nr arkusza: Ark. nr 52D
			Nr uprawnień: Upr.nr WP-OIA/OKK/UpB/26/2007 spec. architektoniczna do projektowania bez ograniczeń	Podpis: