


Rozdzielnica R1/1

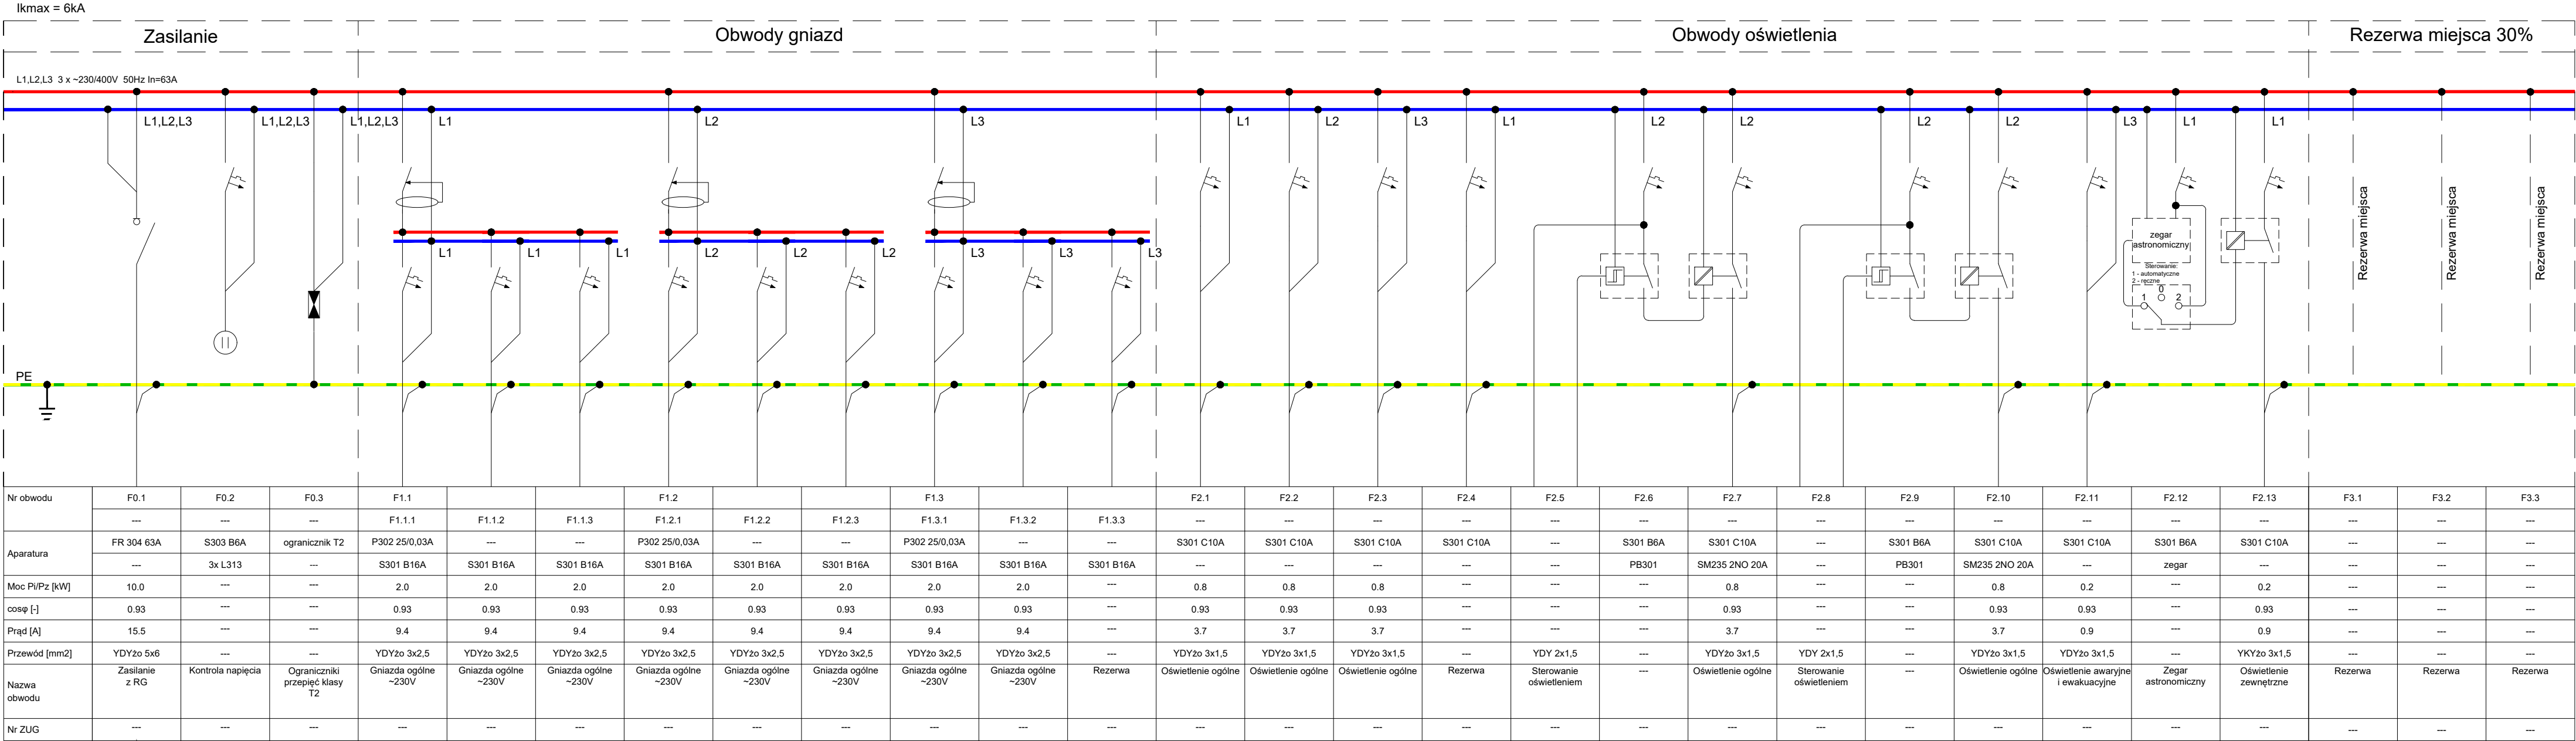

UWAGI:

1. Rozdzielnicę wykonać jako szafę podtynkową z drzwiami zamykanymi na klucz.
2. Należy zastosować obudowy o stopniu ochrony minimum IP40
3. Kabel zasilający wprowadzić górą, wyprowadzenia kabli i przewodów górą.
4. W rozdzielnicy zostawić 30% rezerwy miejsca.
5. Obudowa rozdzielnicy wraz z aparatami musi pochodzić od jednego producenta.

DP-BUD Piotr Matysiak ul. Zofii Ryłowskiej-Cichońskiej 8b/4 63-900 Rawicz	420/930	Inwestor:	
	Skala: ---	Data: 12.2020	Powiat Rawicki ul. Rynek 17 63-900 Rawicz
	Adres inwestycji: ul. Dworcowa 29 obręb: Bojanowo działka nr 671/6;		Nazwa projektu/Obiekt: TERMOMODERNIZACJA BUDYNKU A ZESPOŁU SZKÓŁ PRZYRODNICZO- TECHNICZNYCH CENTRUM KSZTAŁCENIA USTAWICZNEGO W BOJANOWIE
	Branża: ELEKTRYCZNA		Nazwa rysunku: ROZDZIELNICA R1/1
	Projektant: inż. Robert Jamrozy	Nr rysunku: E18	Nr arkusza:
Asystent: inż. Piotr Kolendowicz		Nr uprawnień: WKP/0146/P00E/08	