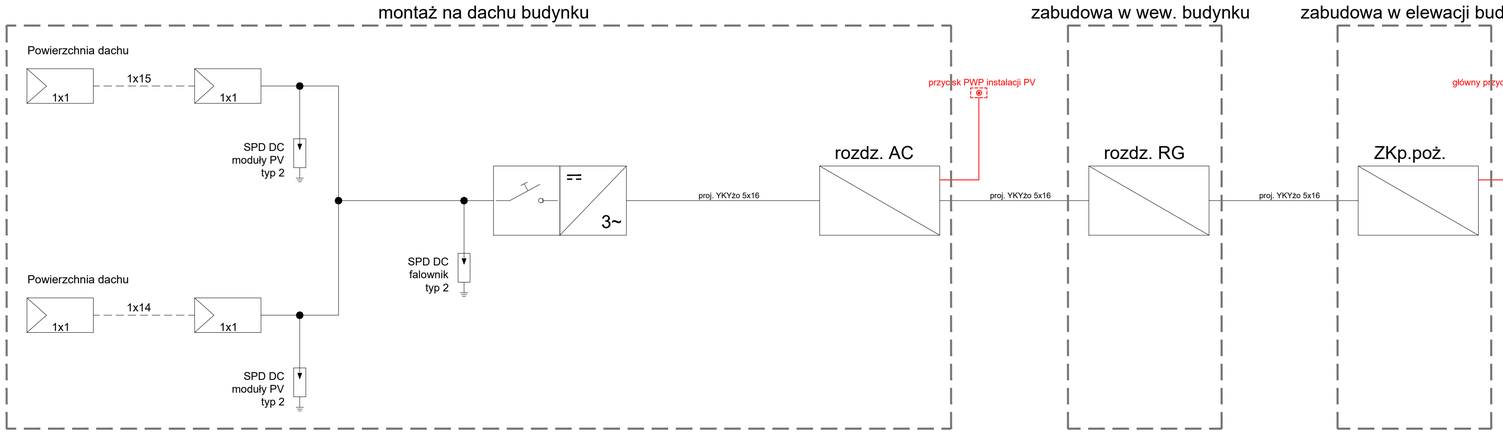

Rozdzielnica AC

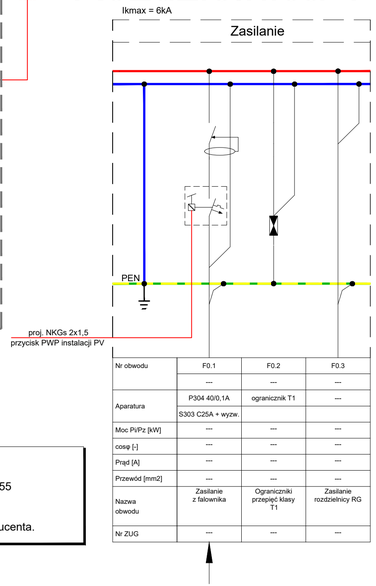

Nr obwodu	F0.1	F0.2	F0.3
	---	---	---
Aparatura	P304 40/0,1A	ogranicznik T1	---
	S303 C25A + wyzw.		
Moc P/Pz [kW]	---	---	---
cosφ [-]	---	---	---
Prąd [A]	---	---	---
Przewód [mm2]	---	---	---
Nazwa obwodu	Zasilanie z falownika	Ograniczniki przepięć klasy T1	Zasilanie rozdzielnicy RG
Nr ZUG	---	---	---

LEGENDA

axb — axb — axb
Liczba: a Ciągi x b Moduły PV

Moduł fotowoltaiczny monokrystaliczny o mocy 320Wp + optmalizator mocy, panel montowany na konstrukcji wsporczej z balastem

Zabezpieczenie przeciwprzepięciowe z uziemieniem

3~ Falownik: 3 fazowy SolarEdge SE9K, 9kW, IP65

UWAGI:

1. Rozdzielnicę wykonać jako szafę wiszącą, o stopniu ochrony minimum IP55
2. Kabel zasilający wprowadzić dołem, wyprowadzenia kabli dołem.
3. W rozdzielnicy zostawić 30% rezerwy miejsca.
4. Obudowa rozdzielnicy wraz z aparatami musi pochodzić od jednego producenta.

DP-BUD Piotr Matysiak
ul. Zofii Rybakowskiej-Cichońskiej 8b/4
63-900 Rawicz

420/570

Skala: ---- Data: 08.2020

Adres inwestycji:
ul. Dworcowa 29
obręb: Bojanowo
działka nr 671/6;

Branża: ELEKTRYCZNA

Projektant: inż. Robert Jamrozy

Asystent: inż. Piotr Kolendowicz

Inwestor:
Powiat Rawicki
ul. Rynek 17
63-900 Rawicz

Nazwa projektu/Obiekt:
TERMOMODERNIZACJA SALI GIMNASTYCZNEJ ZESPOŁU SZKÓŁ PRZYRODNICZO- TECHNICZNYCH CENTRUM KSZTAŁCENIA USTAWICZNEGO W BOJANOWIE

Nazwa rysunku: SCHEMAT INSTALACJI PV

Nr rysunku: E5

Nr arkusza:

Nr uprawnień: WKP/0146/POOE/08

Nr uprawnień:

30x80