




PRZEKRÓJ TYPOWY DROGI GŁÓWNEJ

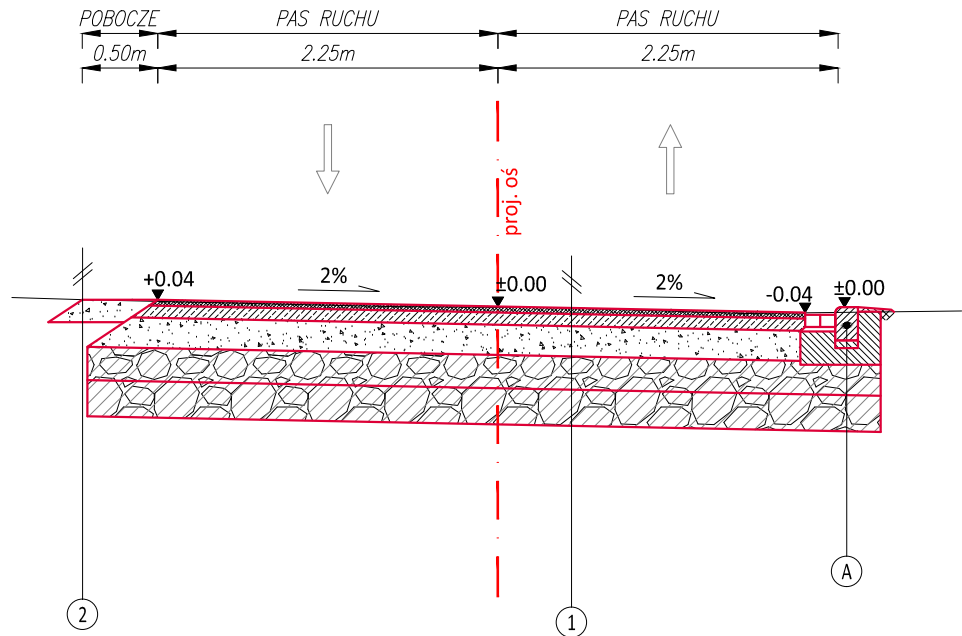


PRZEKRÓJ TYPOWY DROGI BOCZNEJ

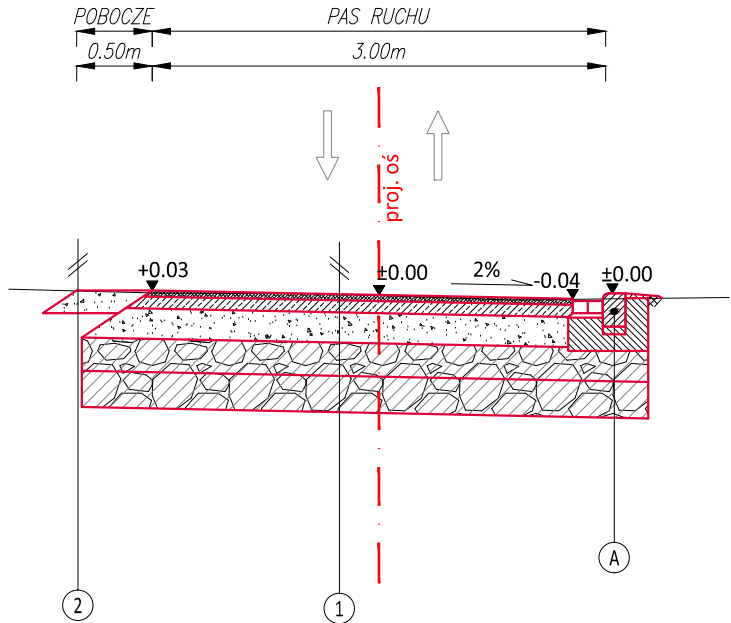

PRZEKRÓJ TYPOWY CHODNIKA

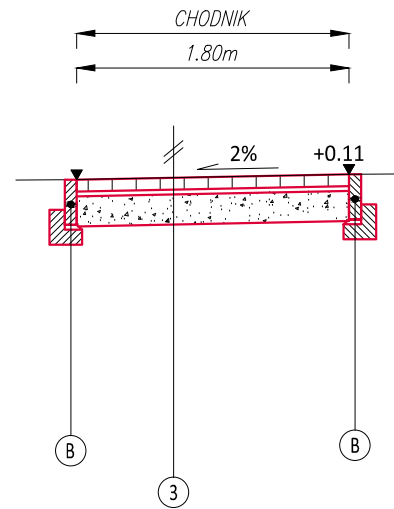

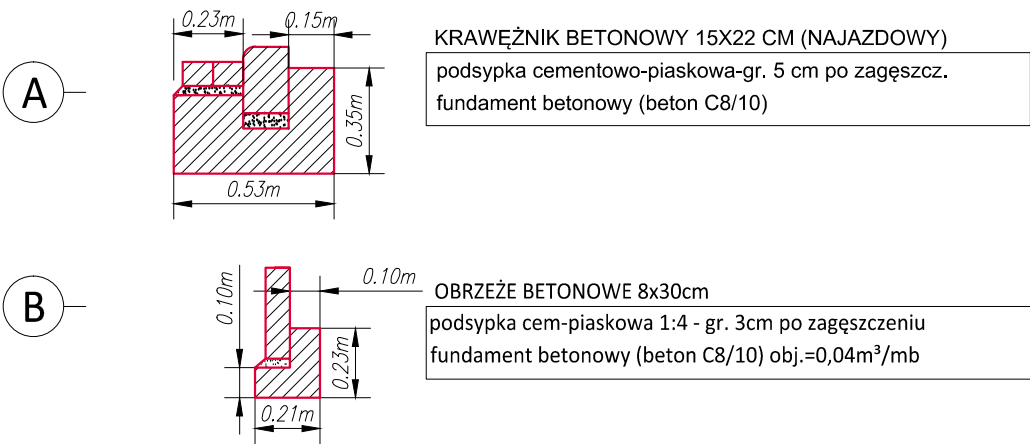

SZCZEGÓŁY skala 1:25



DROGA GMINNA NA DZ. 673/19
- droga wewnętrzna
- kategoria ruchu: KR2
- kategoria gruntu: G4 (wymagana G1)
- prędkość projektowa $V_p = 30$ km/h

1	KONSTRUKCJA JEZDNI KR2 G4	
	4cm	warstwa ścieralna z AC 11S
	8cm	warstwa wiążąca z AC 16W
2	20cm	warstwa podbudowy z mieszanki niezwiązanej z kruszywem C90/3
	22cm	warstwa mrozochronna z mieszanki niezwiązanej lub gruntu niewysadzinowego
3	24cm	warstwa ulepszanego podłoża z gruntu stabilizowanego spoiwem hydraulicznym
	15cm	warstwa kruszywa łamanego 0/31,5 stabilizowanego mechanicznie

Warstwy nawierzchni należy ułożyć na podłożu gruntowym G1 $E_2 \geq 80$ MPa, $I_p \leq 2,2$

 Gmina Niepołomice Plac Zwycięstwa 13 32-005 Niepołomice	Inwestor:		Firma Drogorowa VIA Michał Swatek oś. Piastów 5/35 31-623 Kraków fdvia@interia.pl 	
	Wykonawca:			
	Nazwa opracowania:			
Przebudowa drogi gminnej wewnętrznej na dz. nr 673/19 i 673/20 oraz budowa odwodnienia drogi gminnej wewnętrznej na dz. nr 673/19, 673/20, 1890/17 i 2147/26 w Woli Batorskiej				
Gmina:	NIEPOŁOMICE	Powiat:	WIELICKI	
		Województwo:	MAŁOPOLSKIE	
Część projektu:	PROJEKT ARCHITEKTONICZNO-BUDOWLANY		Skala:	
Funkcja:	Imię i Nazwisko:	Branża:	DROGOWA	
Projektant:	mgr inż. Michał SWATEK		Uprawnienia:	
Opracowujący:	mgr inż. Sebastian GWIZDEK		Podpis:	
Nazwa rysunku:	Przekroje typowe		Nr rys.:	
Kraków, 14 lutego 2022r.			4.1	

NWO-PAB-222130(3)-JK