




FUNDAMENTY POD TABLICĘ INFORMACYJNĄ (1 SZT.)  
ILOŚĆ STÓP: 2  
WIDOK Z BOKU + PRZĘKRÓJ 1-1

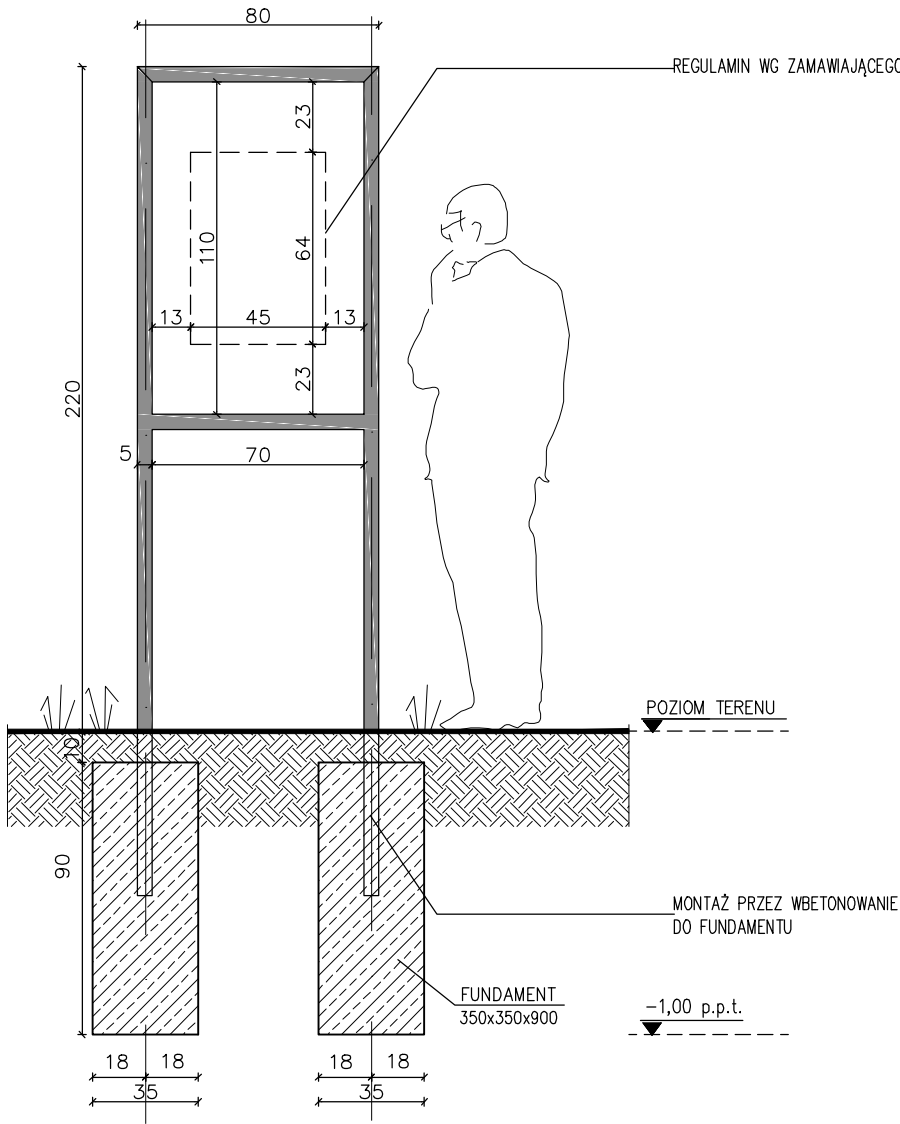


WIDOK Z GÓRY

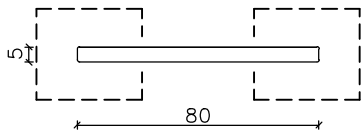

WIDOK Z PRZODU+PRZĘKRÓJ 2-2

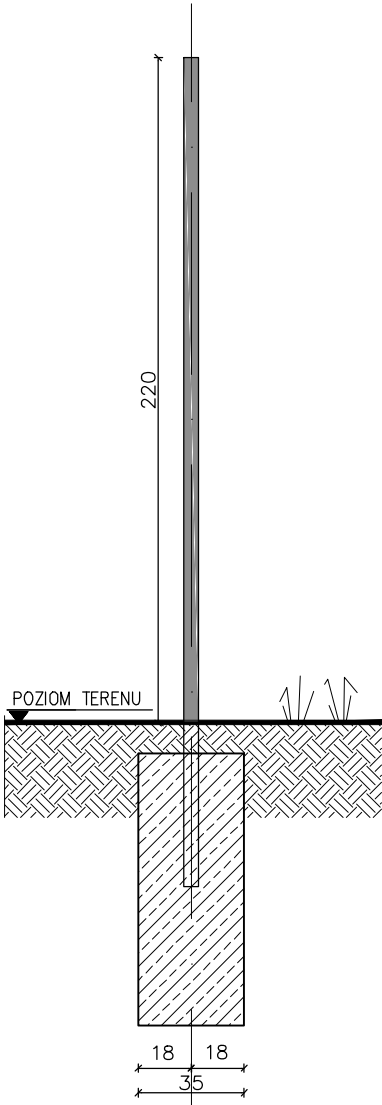

RZUT FUNDAMENTÓW

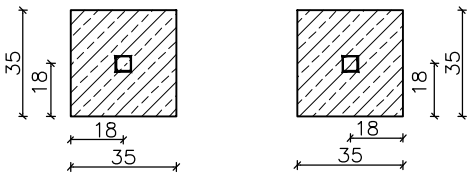

### UWAGI:

1. RYSUNKI ROZPATRYWAĆ ŁĄCZNIE Z PROJEKTAMI BRANŻOWYMI
2. OBOWIAZUJĄ UWAGI ZAWARTE W OPISIE TECHNICZNYM
3. WSZYSTKIE WYMIARY SPRAWDZIĆ NA BUDOWIE

<div><div>modus</div><div>ul. Szlak 65/1004, 31-153 Kraków tel. + 48 12 631 10 35 e-mail: biuro@architekci-modus.pl</div></div>				
TEMAT <b>BUDOWA OBIEKTÓW MAŁEJ ARCHITEKTURY W MIEJSCU PUBLICZNYM - TERENOWEGO URZĄDZENIA SPORTOWO - REKREACYJNEGO - TORU TYPU PUMPTRACK NA BŁONIACH W NIEPOŁOMICACH</b>				
ADRES <b>PARK BŁONIA NIEPOŁOMICKE, DZ. NR 2332/1, OBR. 0001 NIEPOŁOMICZ - MIASTO, ID DZIAŁKI: 121904_4.0001.2332/1</b>				
INWESTOR <b>GMINA NIEPOŁOMICZ PLAC ZWYCIĘSTWA 13 32-005 NIEPOŁOMICZ</b>				
TYTUŁ <b>TABLICA Z REGULAMINEM - RYS. WYMIAROWY</b>				
PROJEKTOWAŁ mgr inż. arch. MIROSŁAW MACIOSZEK		UPRAWNIENIA MPOIA/090/2010		PODPIS
SPRAWDZIŁ mgr inż. arch. PAWEŁ ORLEF		UPRAWNIENIA Rz/A-06/05		PODPIS
BRANŻA ARCH.	DATA 09.02.2023	FAZA PW	SKALA 1 : 25	NR RYSUNKU D-1.1
WYMIARY SPRAWDZIĆ NA BUDOWIE, W RAZIE NIEZGODNOŚCI SKONTAKTOWAĆ SIĘ Z PROJEKTANTEM WSZYSTKIE ZMIANY UZGADNIAĆ Z PROJEKTANTEM W RAMACH NADZORU AUTORSKIEGO				