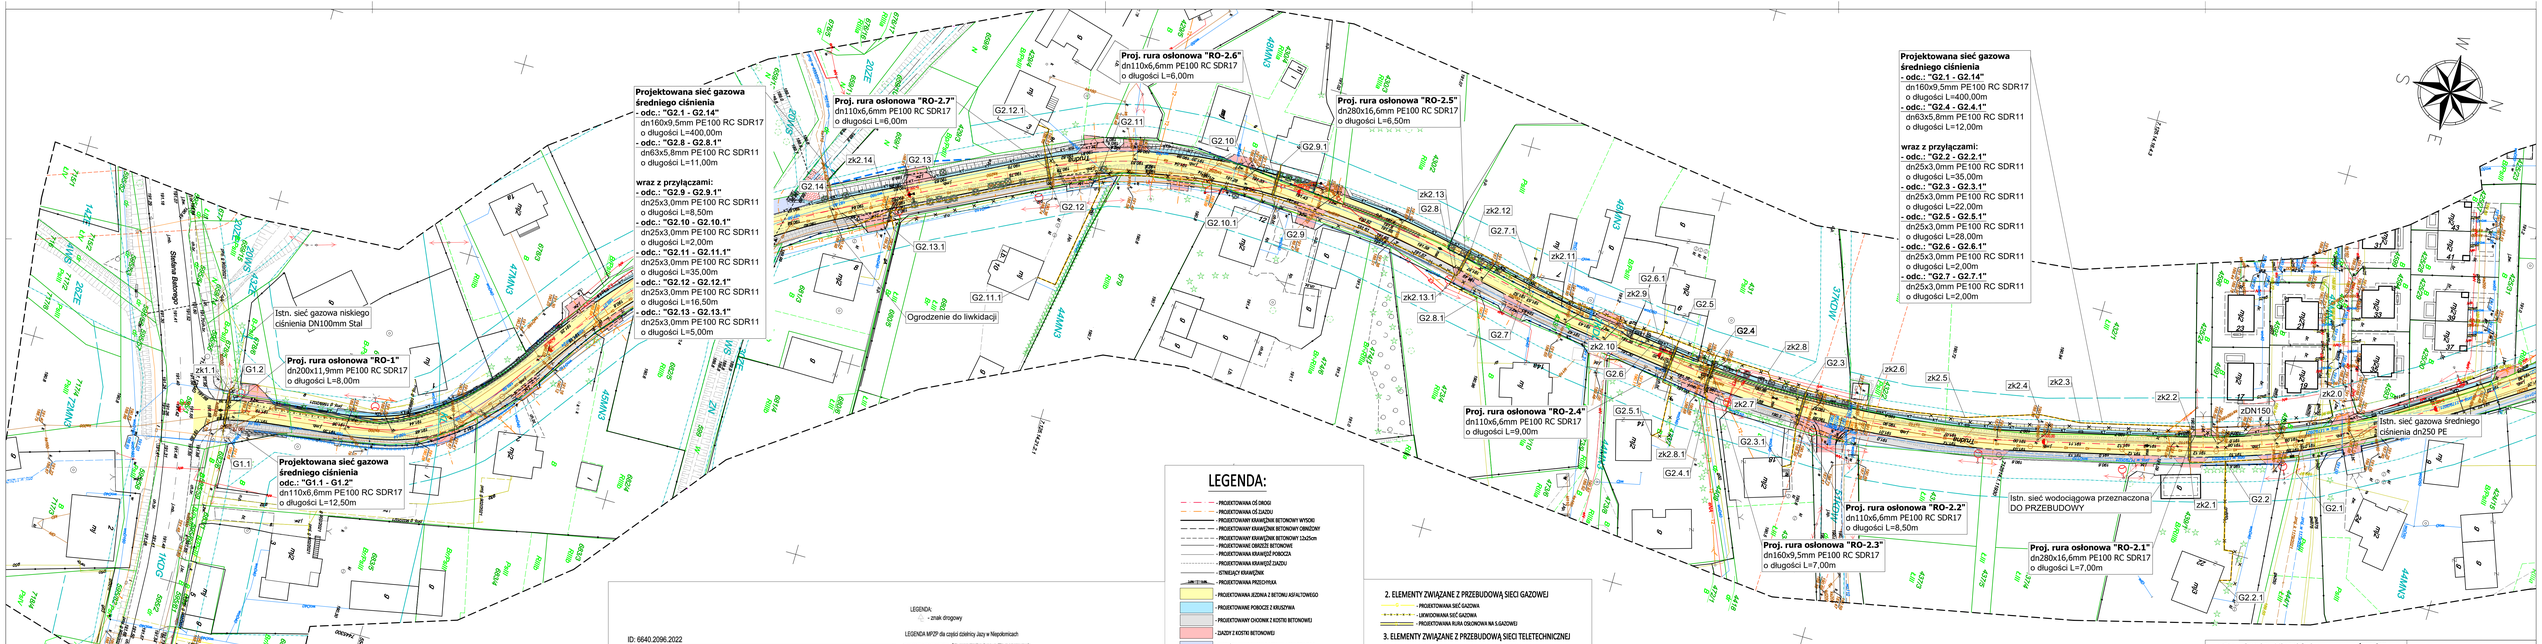

LEGENDA:

- PROJEKTOWANA OŚ DROGI
- PROJEKTOWANA OŚ ZJAZDU
- PROJEKTOWANY KRAWĘŻNIK BETONOWY WYSOKI
- PROJEKTOWANY KRAWĘŻNIK BETONOWY OBNIŻONY
- PROJEKTOWANY KRAWĘŻNIK BETONOWY 12x25cm
- PROJEKTOWANY OBRZEŻE BETONOWE
- PROJEKTOWANA KRAWĘŻNIK PODKOSZA
- PROJEKTOWANA KRAWĘŻNIK ZJAZDU
- ISTNIEJĄCY KRAWĘŻNIK
- PROJEKTOWANA PRZECHYŁKA
- PROJEKTOWANA JEZDNIA Z BETONU ASFALTOWEGO
- PROJEKTOWANE POBOCZE Z KRUSZYWA
- PROJEKTOWANY CHODNIK Z KOSTKI BETONOWEJ
- ZJAZDY Z KOSTKI BETONOWEJ
- SKRZYŻOWANIE/ZJAZDY Z BETONU ASFALTOWEGO
- ISTNIEJĄCY CHODNIK Z KOSTKI BETONOWEJ
- PROJEKTOWANA UMOCNIENIE SKARPY
- PROJEKTOWANA KANALIZACJA DESZCZOWA
- PROJEKTOWANY PRZYKANALIK
- PROJEKTOWANA STUDZIENKA REWIZYJNA
- PROJEKTOWANA STUDZIENKA WPUSTOWA
- ISTNIEJĄCA SKARPA DO PROFILOWANIA
- ISTNIEJĄCY RÓW DROGOWY DO PROFILOWANIA
- PRZEPUSTOWANY PRZEPUST
- ELEMENTY ZAGOSPODAROWANIA DO LIKWIDACJI
- DRZEWO PRZEWIDZIANE DO WYCINKI
- PROJEKTOWANA PALISADA BETONOWA
- OGRODZENIE PRZEWIDZIANE DO ROZBIÓRKI

2. ELEMENTY ZWIĄZANE Z PRZEBUDOWĄ SIECI GAZOWEJ

- PROJEKTOWANA SIEĆ GAZOWA
- LIKWIDOWANA SIEĆ GAZOWA
- PROJEKTOWANA RURA OSŁONOWA NA ŚLADZIE LIKWIDOWANEJ

3. ELEMENTY ZWIĄZANE Z PRZEBUDOWĄ SIECI TELETECHNICZNEJ

- PROJEKTOWANA LINIA NAPOWIETRZNA TT WRAZ ZE SŁUPEM
- LIKWIDOWANA LINIA NAPOWIETRZNA TT WRAZ ZE SŁUPEM
- PROJ. LINIA KABLOWA TT
- LINIA NAPOWIETRZNA TT
- PROJ. LINIA KABLOWA TT W RURZE OSŁONOWEJ
- PROJEKTOWANA STUDNIA REWIZYJNA TT
- LIKWIDOWANA STUDNIA REWIZYJNA TT
- LIKWIDOWANA SIEĆ TT

4. ELEMENTY ZWIĄZANE Z PRZEBUDOWĄ SIECI ELEKTROENERGETYCZNEJ

- PROJEKTOWANA LINIA KABLOWA nN
- PROJEKTOWANA LINIA NAnapowietrzna nN
- PROJEKTOWANA OPRAWA OŚWIETLENIA DROGOWEGO NA ISTN. SŁUPIE
- PROJEKTOWANY SŁUP OŚWIETLENIA DROGOWEGO
- LIKWIDOWANA SIEĆ nN

ID: 6640.2096.2022

MAPA DO CELÓW PROJEKTOWYCH

sekcja:7.125.14.21.4.1.-2.3;
7.125.14.21.2.1.7.125.14.16.4.3
skala 1:500

Powiat, wielkość
Gmina/21904_4,0001 Niepołomice
Obręb0001 Niepołomice
Obiekt/Niepołomice ul. Trudna dz.433/1

Mapa sporządzona z wykorzystaniem map ze zbiorów WODGiK w Krakowie.

Mapa zgodna z terenem na dzień/ kwiecień 2021r.

Wykonał
Sporządził

Kraków, 11/2022
Data sprawdzenia mapy 05.04.2022r.

Przekazałem, że niniejszy dokument został opracowany w wyniku prac geodezyjnych i kartograficznych, których wyniki(w zakresie spełnia) wymogi przepisów zwykłej/kwiecy , dotrzeczenie informacja, że zgodność wymienionych odzwierciedlonych kartmy na dzisiejszy faktycznego stanu/ zakresu.

Identyfikator zgłoszenia prac geodezyjnych	6640.2096.2022
Imię i nazwisko geodezyjny, który wykonał zgłoszenie	Stanisław Wiatrów
Wykonawca prac geodezyjnych	Biuro Usług Geodezyjnych Geodezyjna Obsługa Budowy, ul. Kapelanka 42A, 30-347 Kraków tel. +48 12 646 2096 (521 - 43 999)
Data i podpis osoby uprawnionej do reprezentowania wykonawcy prac	Stanisław Wiatrów Uprawnienia zawodowe nr 0019

LEGENDA:
- znak drogowy

LEGENDA MPZP dla części działki/y Jazy w Niepołomicach
- linie rozgraniczające tereny o różnym przeznaczeniu; MA - różnych zasadach zagospodarowania
- nieprzekraczalne linie zabudowy
- istniejące kapliczki i krzyże, dla których ustanawia się ochronę
- obiekty ogniskowania zabudowy: wieża (linii napowietrznej) elektroenergetycznej średniego napięcia
- zasięg strefy ustaleń/strefy konieczności/ograniczeń dla drogi wojewódzkiej

KDG - teren drogi głównej
KDD - teren drogi dojazdowej
KDW - teren drogi wewnętrznej
MN - teren zabudowy mieszkaniowej jednorodzinnej
R - teren rolni z dopuszczeniem zabudowy
ZL - teren zieleni leśnej
WS - teren zabudowy mieszkaniowo-usługowej

Na wybranej na działce/w której mowa w ustawie/ na obszarze, który znajduje się/obejmuje: dla/ na gruncie/ w nieruchomości/ na/ w obszarze/ dla/ na obiekcie/ na terenie/ w obszarze/ na terenie/ w obszarze/ na terenie/ w obszarze