


SCHEMAT POŁĄCZENIA WYLOTU DO RÓWU

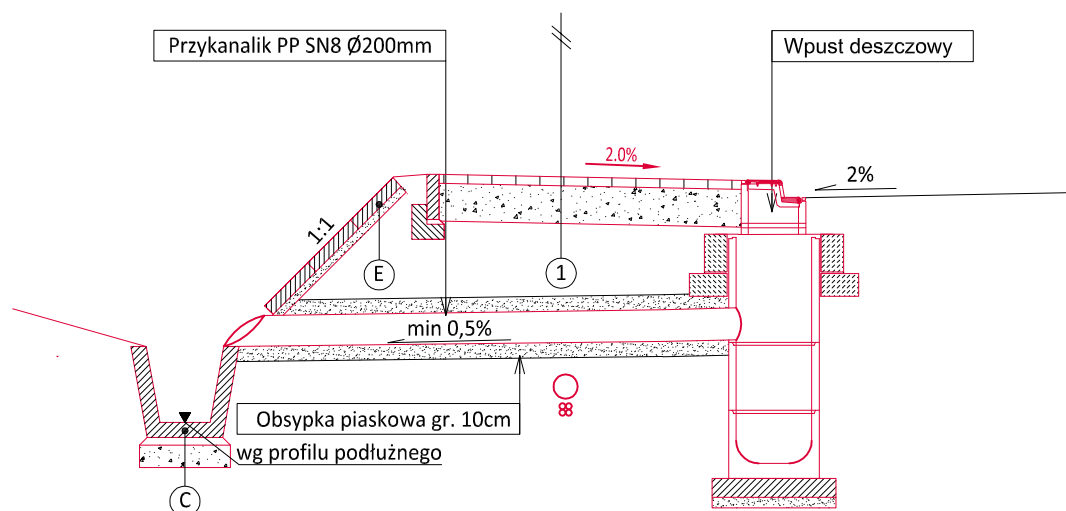

Gmina Niepołomice
Plac Zwycięstwa 13
30-005 Niepołomice

Inwestor:

Wykonawca:

Nazwa opracowania:

Firma Drogową VIA

Michał Swatek
oś. Piastów 5/35
31-623 Kraków
fdvia@interia.pl



Budowa chodnika w ciągu drogi wojewódzkiej nr 964 - ul. Wielicka o dł. około 160m w miejscowości Podłęże, gmina Niepołomice, odc. ref. 320, km 0+570,26 - 0+730,90

Gmina: Niepołomice

Powiat: Wielicki

Województwo: MAŁOPOLSKIE

Część projektu: **PROJEKT WYKONAWCZY**

Skala: **1:50**

Projektant: mgr inż. Michał Swatek

MAP/0105/PWOD/07

Michał Swatek

Opracowujący: mgr inż. Piotr Worwa

Piotr Worwa

Nazwa rysunku:

Schemat połączenia wlotu do rowu

Nr rys.:

4.4

Kraków, styczeń 2021r.

NPChII-PW-210126-2-PW