


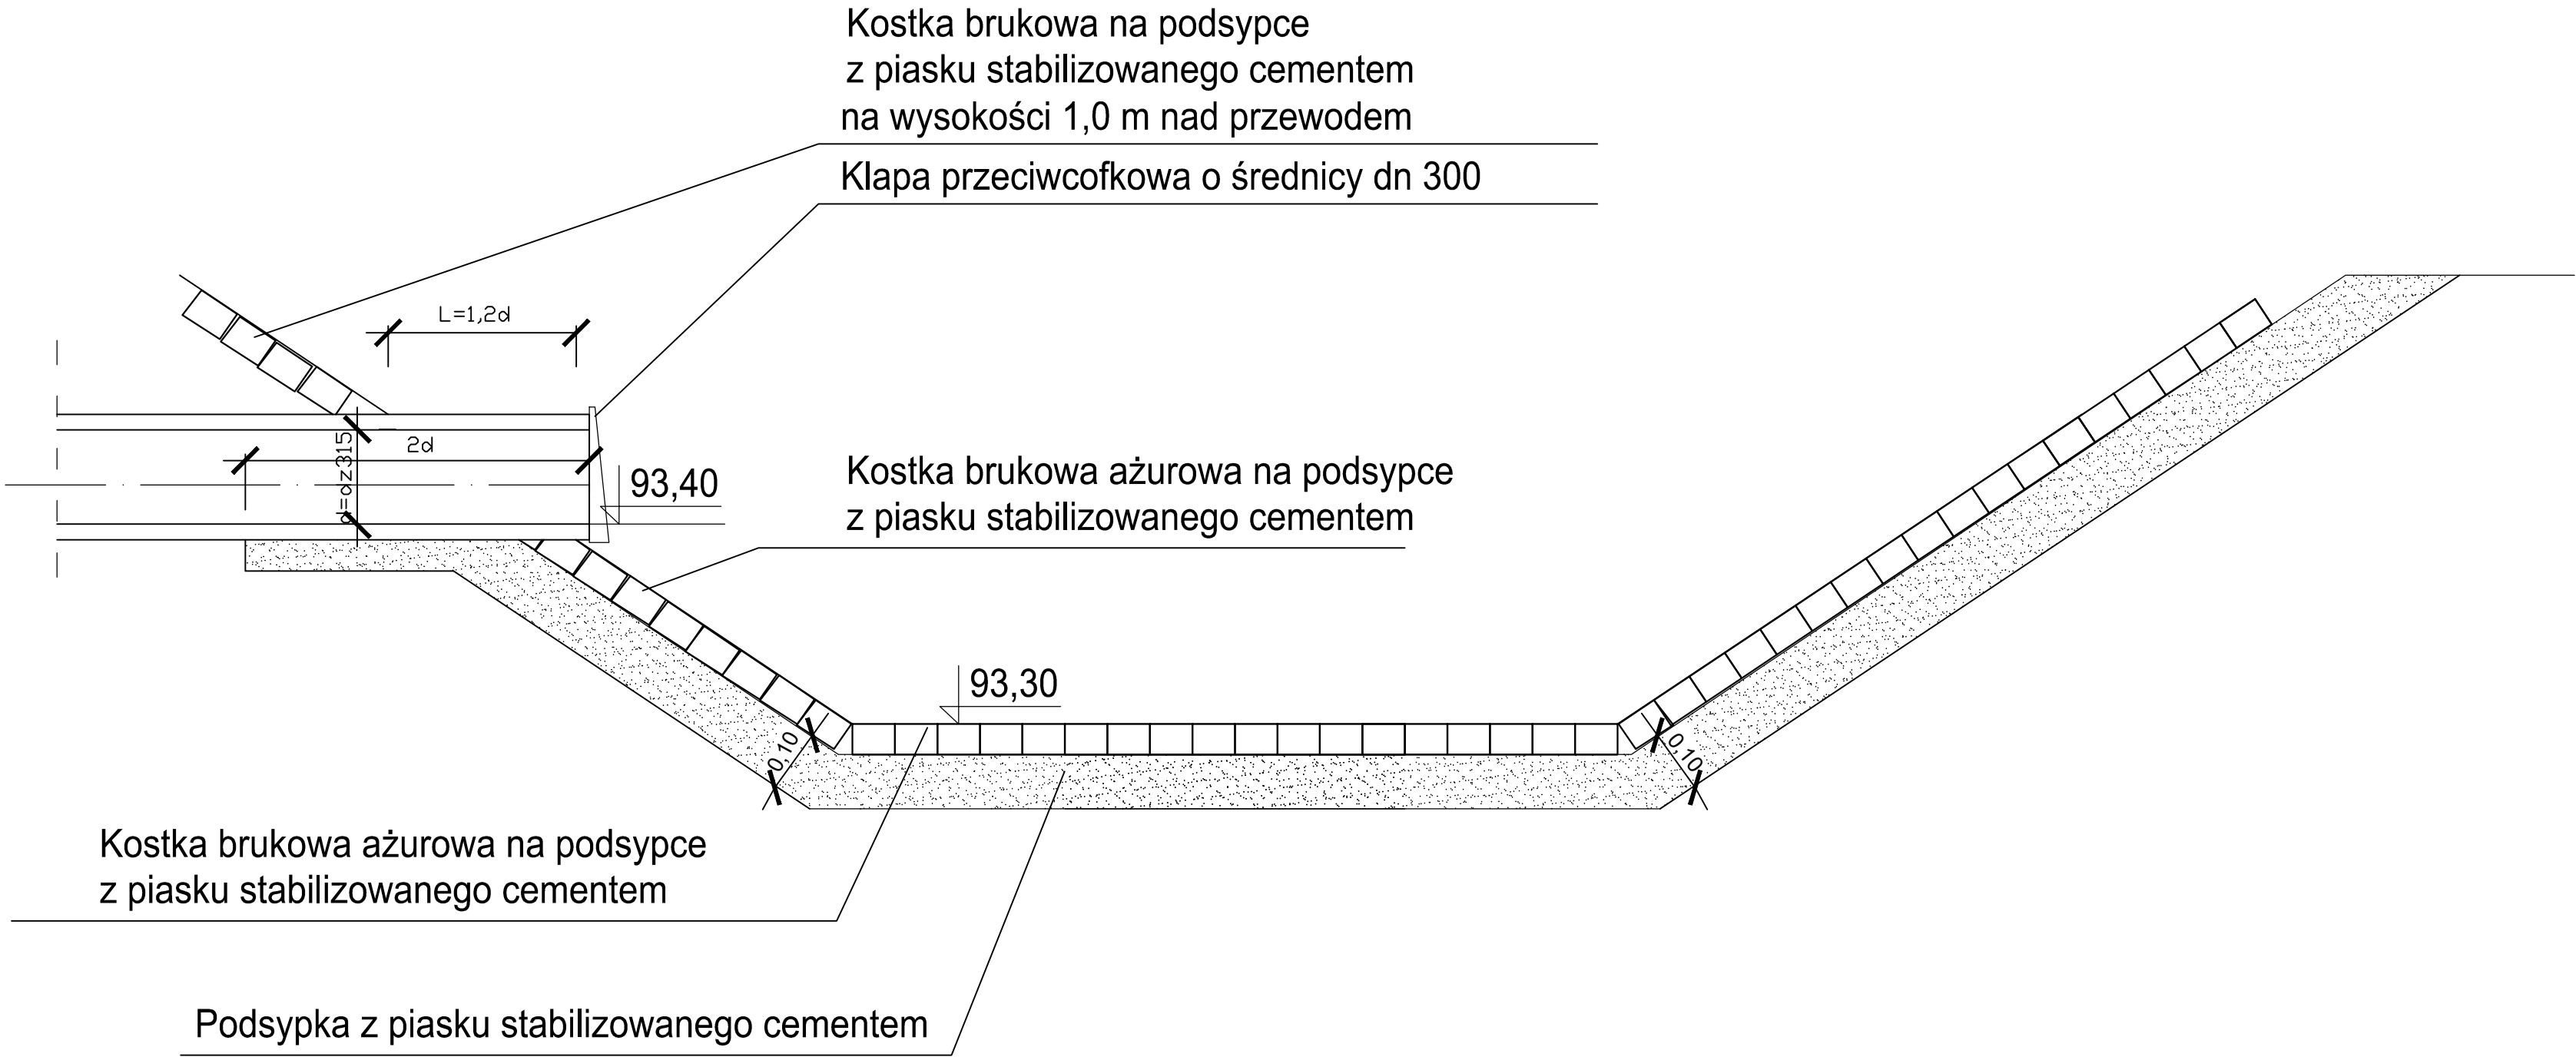

WYLOT DO ROWU



		<h1>PROSYSTEM</h1>		Os. Bolesława Śmiałego 30/75, 60-682 Poznań, tel: (61) 842 90 70 www.prosystem-poznan.pl e-mail : biuro@prosystem-poznan.pl	
Biuro Projektów i Realizacji Inwestycji					
Investor / Inwestor zastępczy		<div></div> <div>Zarząd Powiatowu Rawickiego Powiatowy Zarząd Dróg w Rawiczu 63-900 Rawicz, ul. Podmiejska 10</div>			
Branch / Branża		Project Phase / Stadium dokumentacji			
SANITARNA		PROJEKT BUDOWLANY			
Investment / address Nazwa inwestycji / adres		Rozbudowa drogi powiatowej nr 5478P Golina Wielka - Miejska Górka, od skrzyżowania z drogą wojewódzką nr 434 w m. Annopol do skrzyżowania z drogą krajową nr 36 w m. Miejska Górka			
Theme Temat		PROJEKT KANALIZACJI DESZCZOWEJ			
Collaboration / Zespół projektowy :		Number of qualification Numer uprawnień		Signature / Podpis	
Designer Projektant Branża sanitarna	mgr inż. Katarzyna Pszczółkowska	WKP/0089/POOS/03 <i>w sprawie: instalacyjnej w zakresie sieci, instalacji i urządzeń: wodociągowych i kanalizacyjnych ciepłych, wentylacyjnych i gazowych</i>			
Verification Sprawdził Branża sanitarna	mgr inż. Grzegorz Padurski	WKP/0138/POOS/04 <i>w sprawie: instalacyjnej w zakresie sieci, instalacji i urządzeń: wodociągowych i kanalizacyjnych ciepłych, wentylacyjnych i gazowych</i>			
Director Dyrektor	mgr inż. Julian Kaluba	68/87/Pw			
Drawing content Treść rysunku		WYLOT DO RZEKI			
Project number Numer projektu	Date Data	Scale Skala	Number draught Numer rysunku		
08/2021	12.2022	-	4		
Version / Wersja "A"					
Attention ! All rights reserved. / Wszelkie prawa zastrzeżone ! Powielanie lub wykorzystywanie niezgodnie z przeznaczeniem i bez zgody B.P. i R.I. PROSYSTEM zabronione !					