

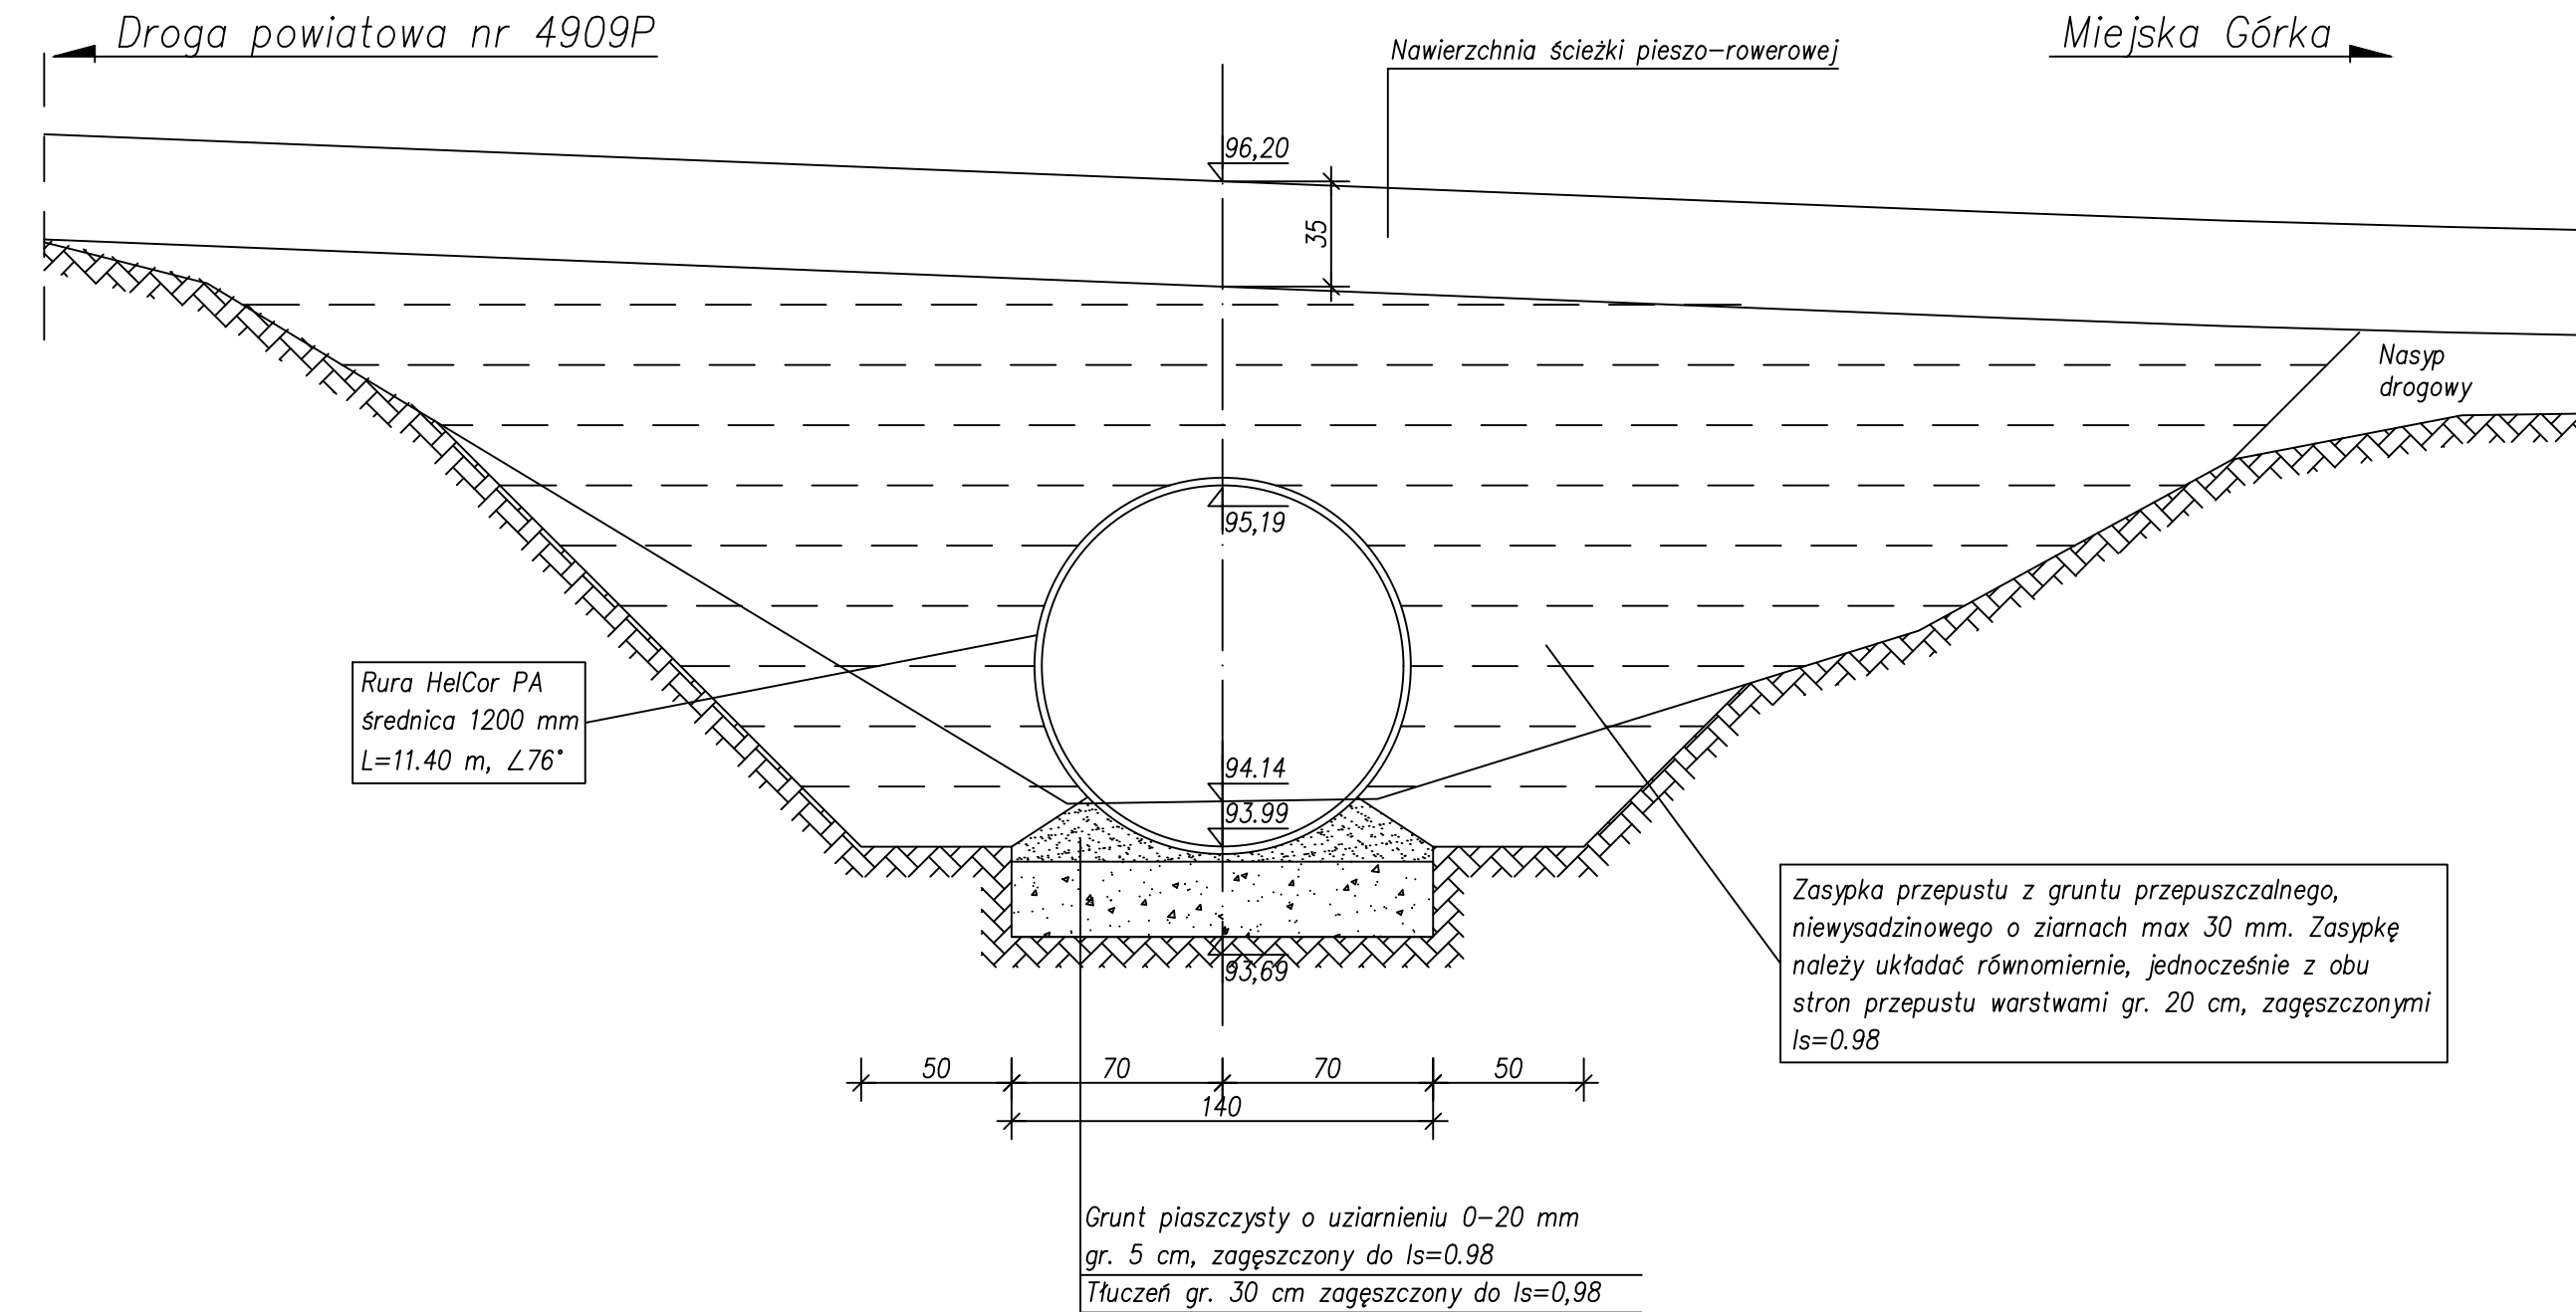


PRZEKRÓJ POPRZECZNY – STAN PROJEKTOWANY  
Skala 1:25

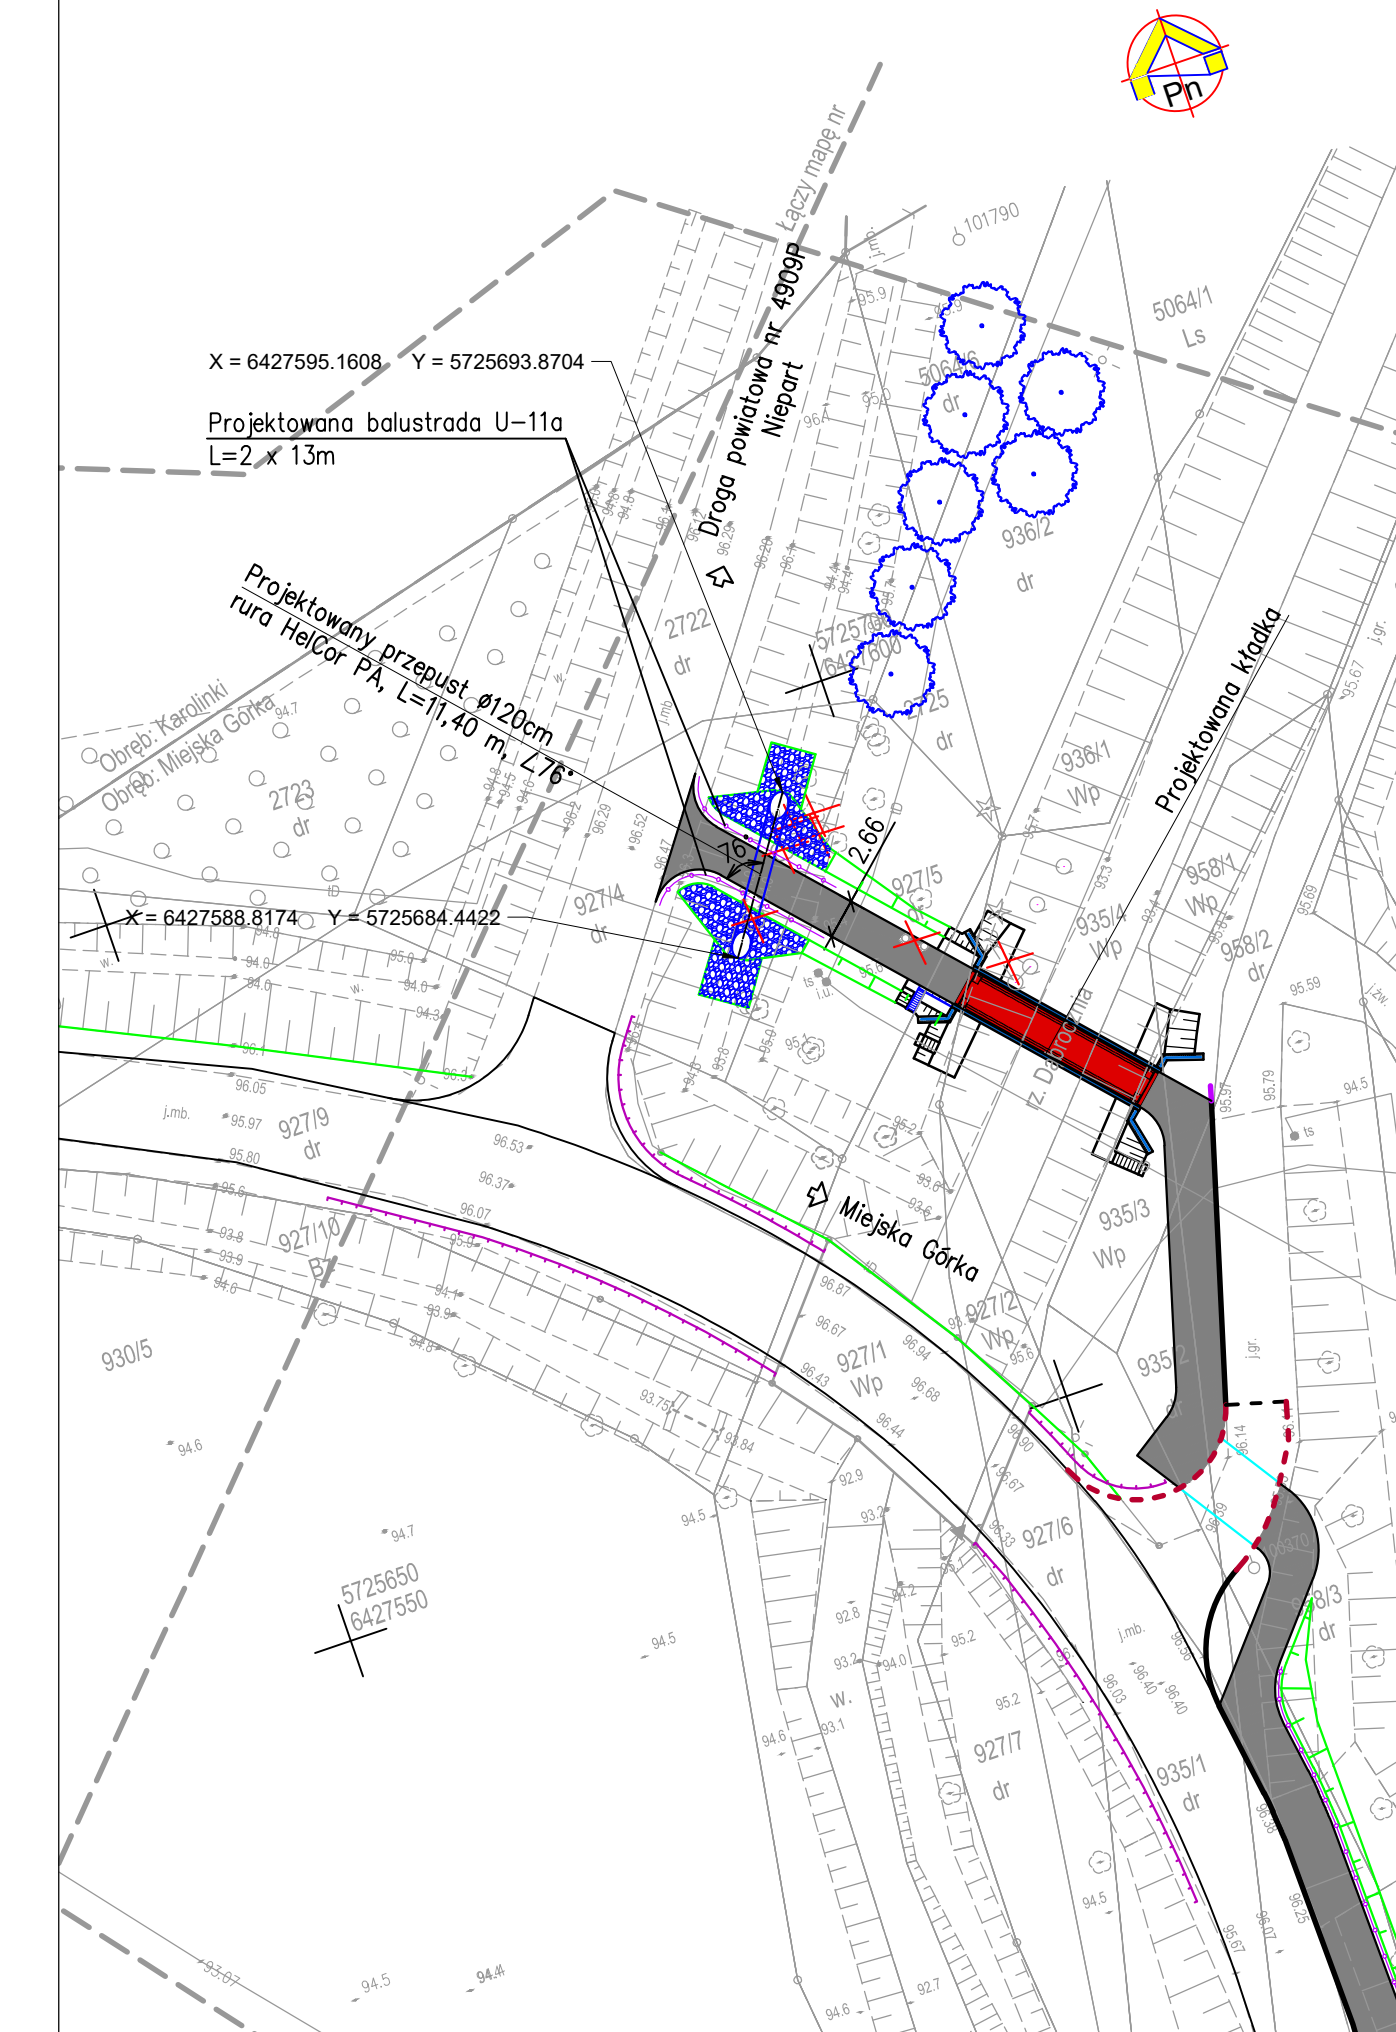

PRZEKRÓJ PODŁUŻNY – STAN PROJEKTOWANY  
Skala 1:50

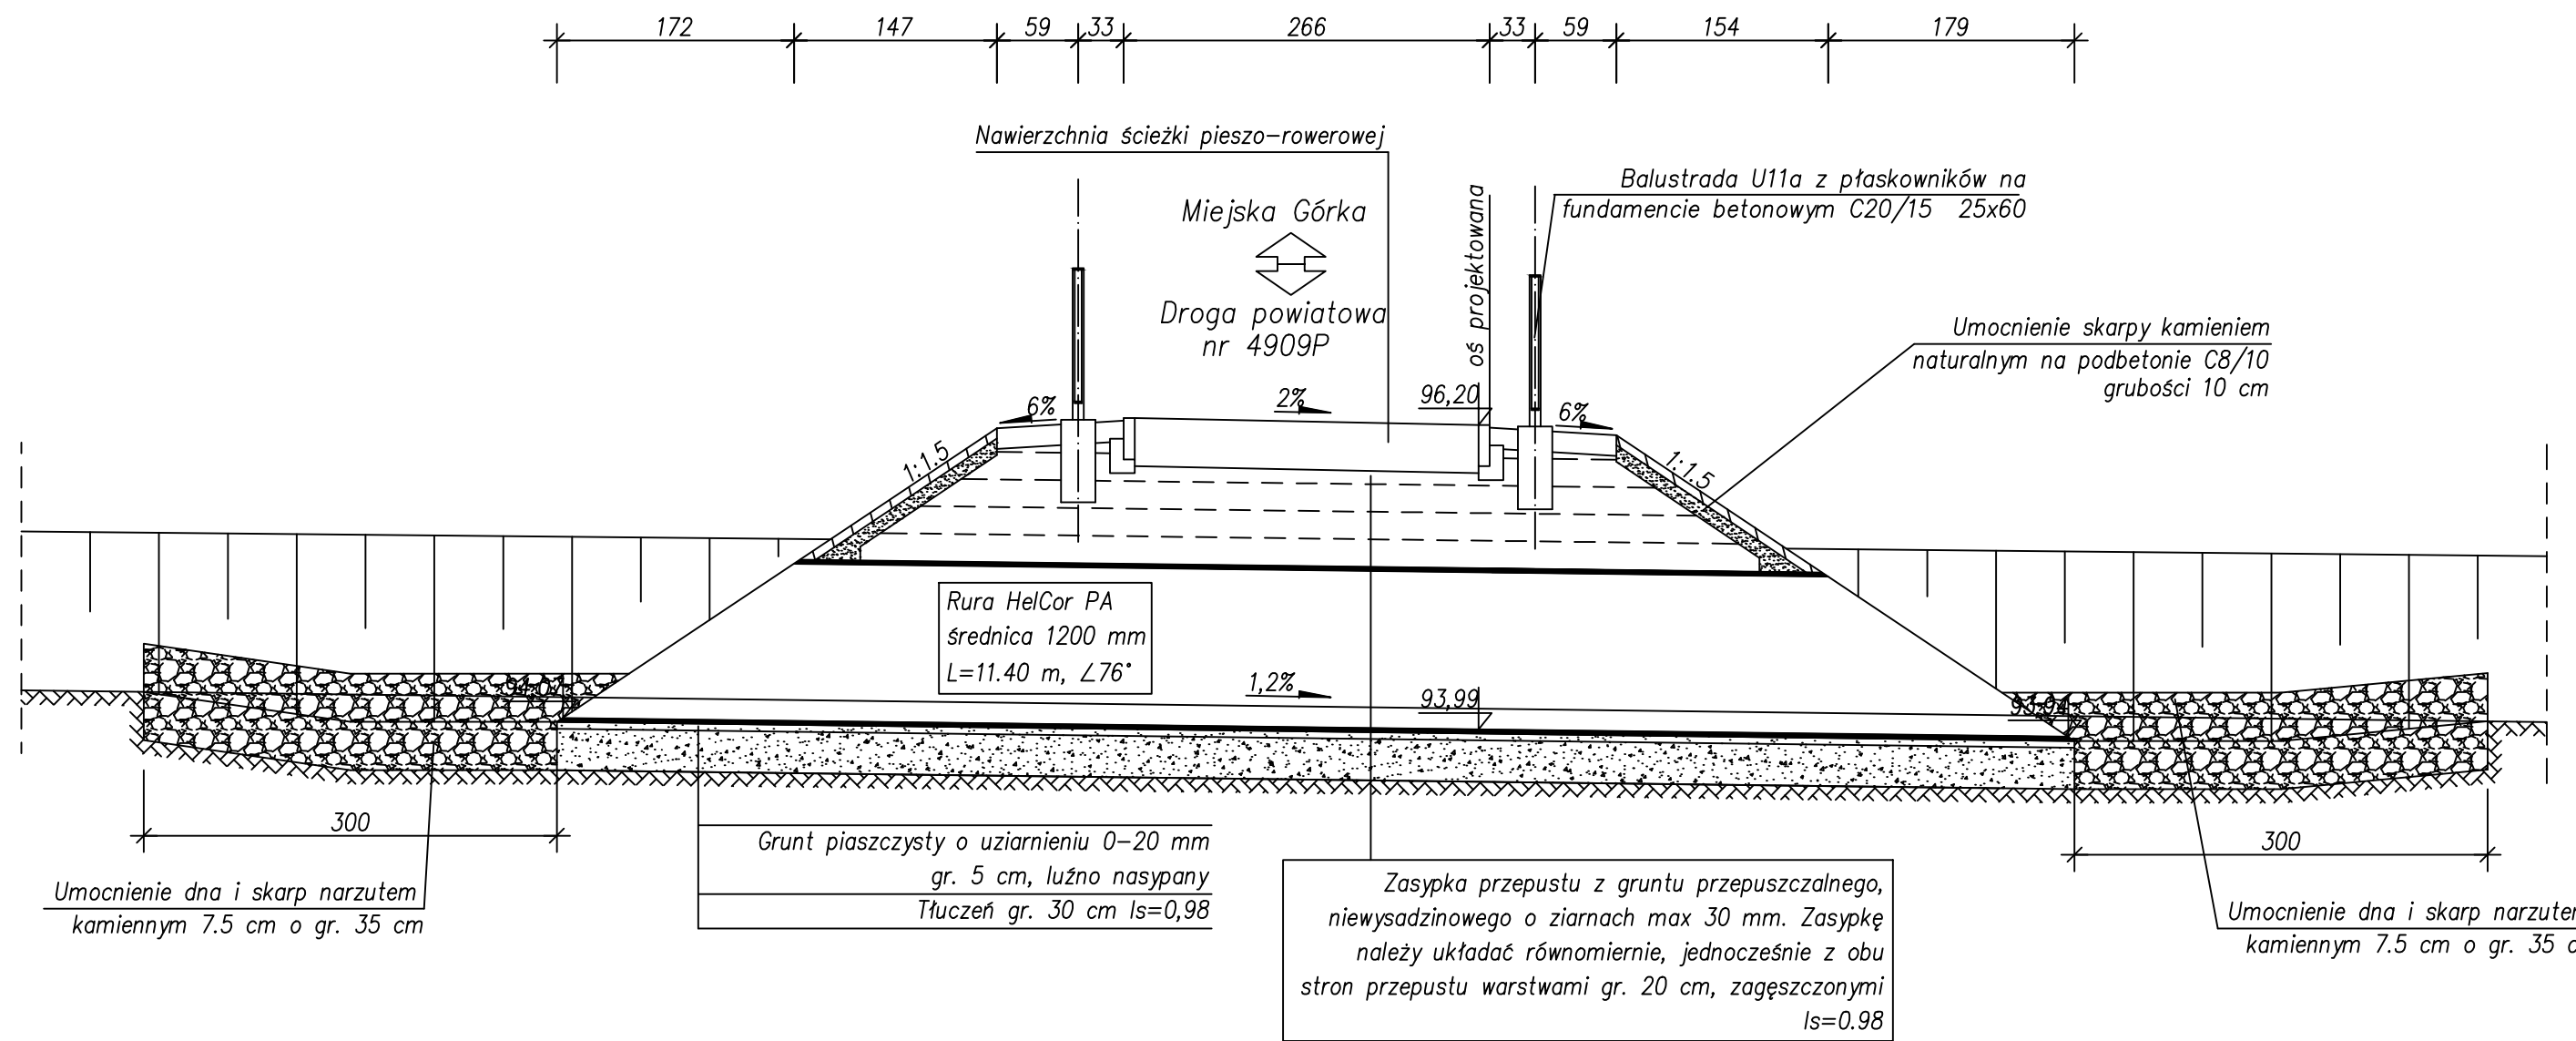

LEGENDA

- Projektowany krawężnik betonowy 20x30 cm wystający 12 cm
- Projektowany krawężnik betonowy 20x30 cm wystający 2 cm
- Projektowany opornik betonowy 12x25 cm
- Projektowane obrzeże chodnikowe
- Projektowana ścieżka pieszo-rowerowa o nawierzchni asfaltowej
- Projektowana nawierzchnia kładki pieszo-rowerowej z żywicy syntetycznej
- Drzewa i krzewy do wycinki
- Projektowane nasadzenia Robinia akacja (Robinia pseudoacacia)



Os. Bolesława Śmiałego 30/75, 60-682 Poznań,  
tel. (61) 842 90 70  
www.prosystem-poznan.pl  
e-mail: biuro@prosystem-poznan.pl

Investor / Inwestor zastępczy  
**Zarząd Powiatu Rawickiego**  
Powiatowy Zarząd Dróg w Rawiczu  
63-900 Rawicz, ul. Podmiejska 10

Branch / Branża  
**DROGOWA**  
Project Phase / Stadium dokumentacji  
**PROJEKT TECHNICZNY (WYKONAWCZY)**

Investment / address  
Nazwa inwestycji / adres  
**Rozbudowa drogi powiatowej nr 5478P Golina Wielka - Miejska Górka, od skrzyżowania z drogą wojewódzką nr 434 w m. Annpol do skrzyżowania z drogą krajową nr 36 w m. Miejska Górka**

Theme  
Temat  
**PROJEKT DROGOWY**

Collaboration / Zespół projektowy :		Number of qualification Numer uprawnień	Signature / Podpis
Main designer Projektant	mgr inż. Andrzej Tajcher	WKP/0242/POD/04 <small>do projektowania bez ograniczeń w specjalności drogowej</small>	Tajcher
Assistant designer Opracował	mgr inż. Michał Werbiński	-	Werbiński
Assistant designer Opracował	inż. Marcin Żok	-	Żok
Verification Sprawdził	mgr inż. Jacek Tomaszewski	13/87/Pw <small>do projektowania w zakresie dróg i obiektów drogowych</small>	Tomaszewski
Director Dyrektor	mgr inż. Julian Kaluba	68/87/Pw	Kaluba

Drawing content  
Treść rysunku

**PRZEPUST  $\varnothing 120$  cm**

Project number Numer projektu	Date Data	Scale Skala	Number draught Numer rysunku
08/2021	12.2022	1: 50, 1:500	4

Version / Wersja **"A"**  
Attention! All rights reserved. / Wszelkie prawa zastrzeżone! Powielanie lub wykorzystywanie niezgodnie z przeznaczeniem i bez zgody B.P. i R.I. PROSYSTEM zabronione!