


WYLOT DO ROWU

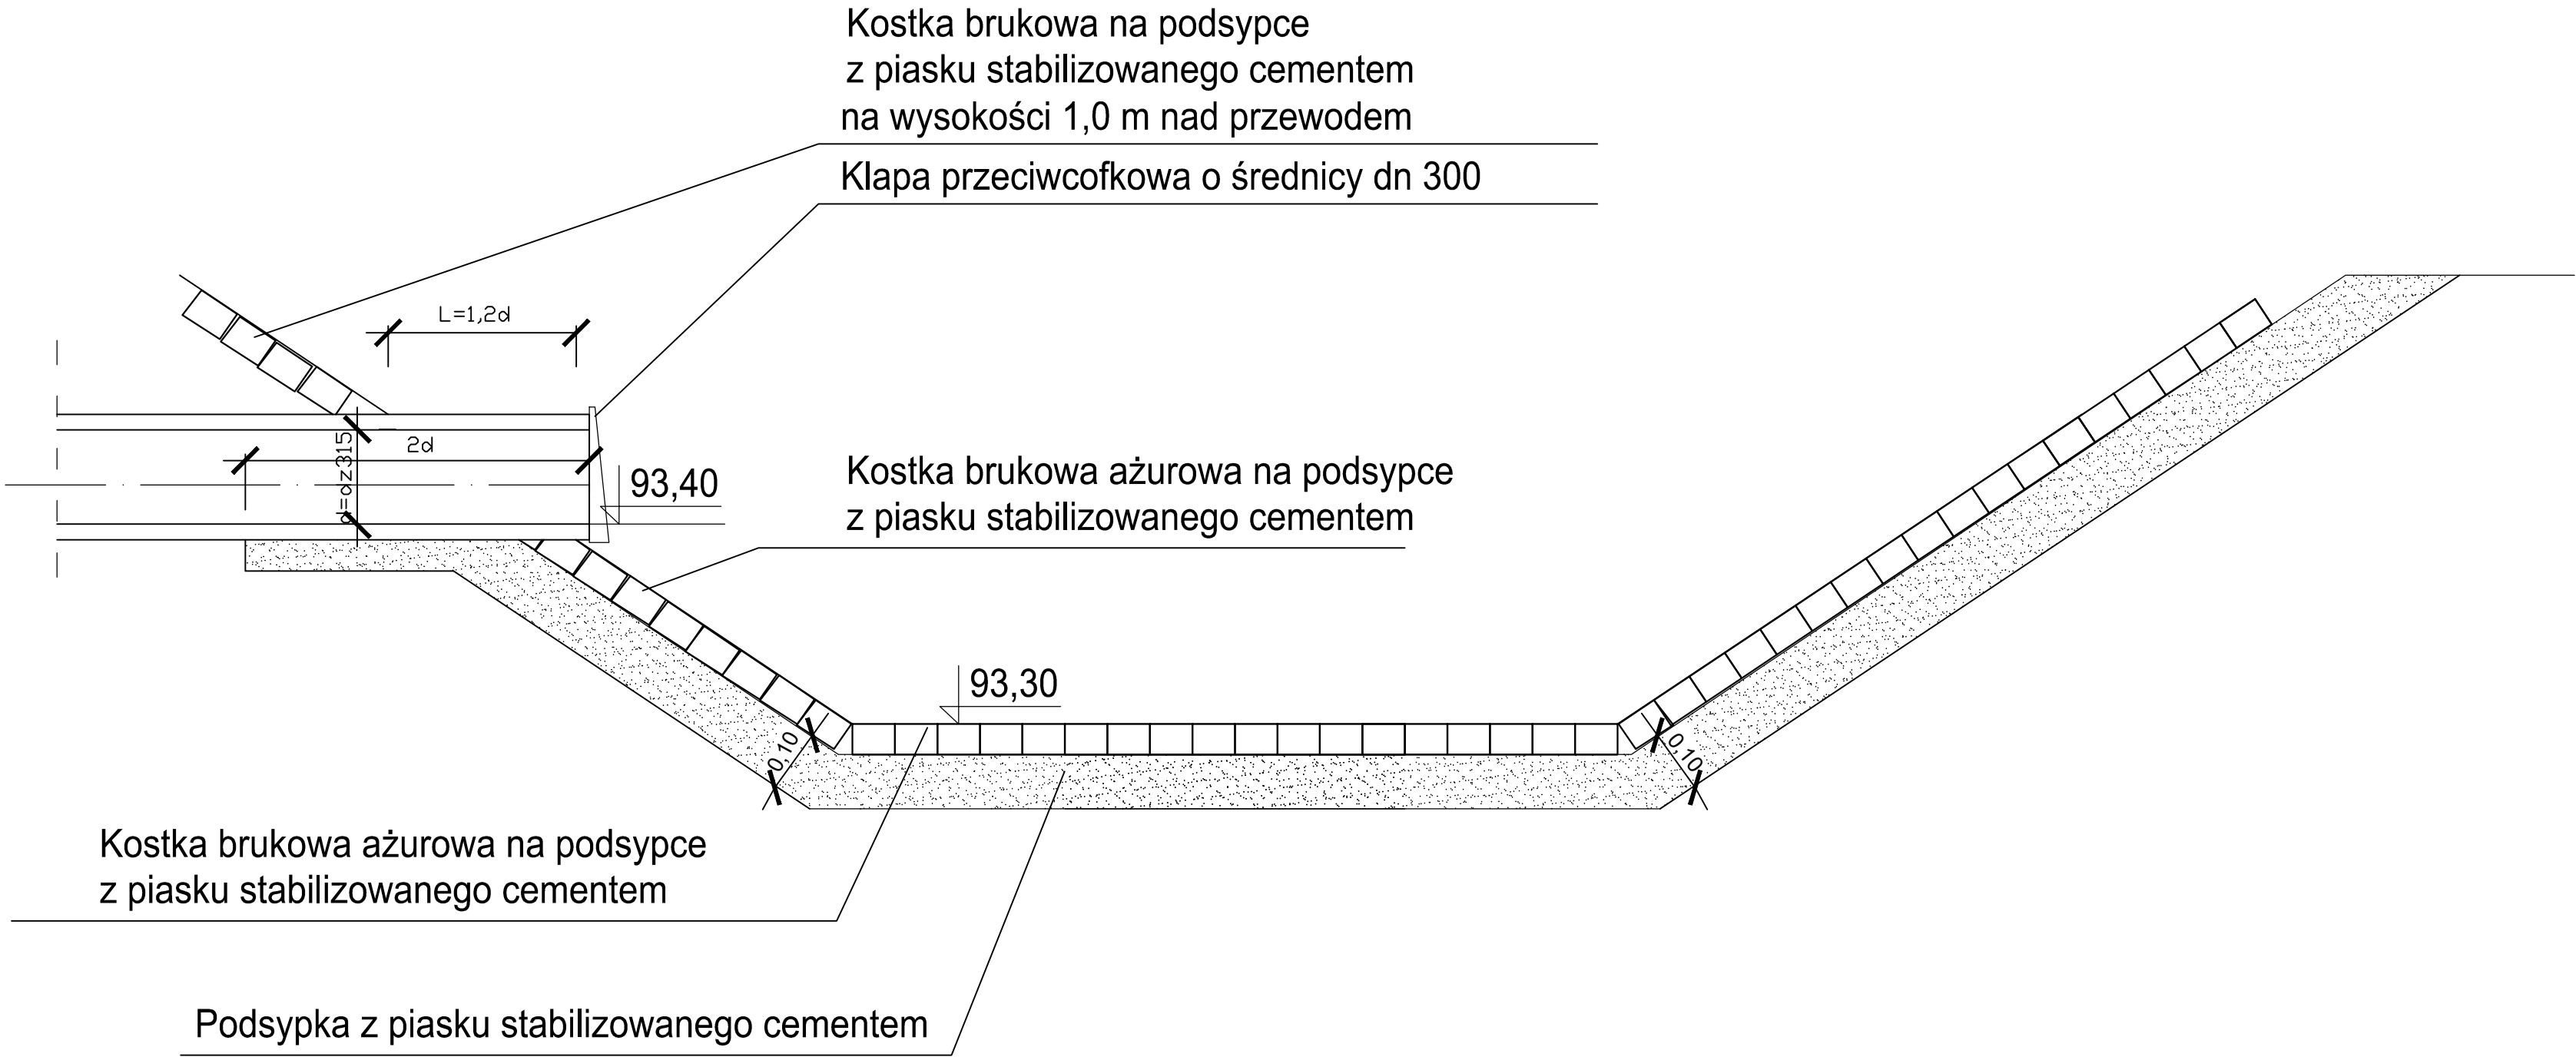

Os. Bolesława Śmiałego 30/75, 60-682 Poznań,  
tel: (61) 842 90 70  
www.prosystem-poznan.pl  
e-mail : biuro@prosystem-poznan.pl

Investor / Inwestor zastępczy		 <b>Zarząd Powiatowu Rawickiego</b> Powiatowy Zarząd Dróg w Rawiczu 63-900 Rawicz, ul. Podmiejska 10	
Branch / Branża		Project Phase / Stadium dokumentacji	
SANITARNA		PROJEKT TECHNICZNY (WYKONAWCZY)	
Investment / adres Nazwa inwestycji / adres			
Rozbudowa drogi powiatowej nr 5478P Golina Wielka - Miejska Górka, od skrzyżowania z drogą wojewódzką nr 434 w m. Annopol do skrzyżowania z drogą krajową nr 36 w m. Miejska Górka			
Theme Temat		PROJEKT KANALIZACJI DESZCZOWEJ	
Collaboration / Zespół projektowy :		Number of qualification Numer uprawnień	Signature / Podpis
Designer Projektant Branża sanitarna	mgr inż. Katarzyna Pszczółkowska	WKP/0089/POOS/03 <i>w szczególności instalacyjnej w zakresie sieci, instalacji i urządzeń: wodociągowych i kanalizacyjnych ciepłych, wentylacyjnych i gazowych</i>	
Verification Sprawdził Branża sanitarna	mgr inż. Grzegorz Padurski	WKP/0138/POOS/04 <i>w szczególności instalacyjnej w zakresie sieci, instalacji i urządzeń: wodociągowych i kanalizacyjnych ciepłych, wentylacyjnych i gazowych</i>	
Director Dyrektor	mgr inż. Julian Kaluba	68/87/Pw	
Drawing content Treść rysunku			
WYLOT DO RZEKI			
Project number Numer projektu	Date Data	Scale Skala	Number draught Numer rysunku
08/2021	12.2022	-	3
Version / Wersja "A"			
Attention ! All rights reserved. / Wszelkie prawa zastrzeżone ! Powielanie lub wykorzystywanie niezgodnie z przeznaczeniem i bez zgody B.P. i R.I. PROSYSTEM zabronione !			