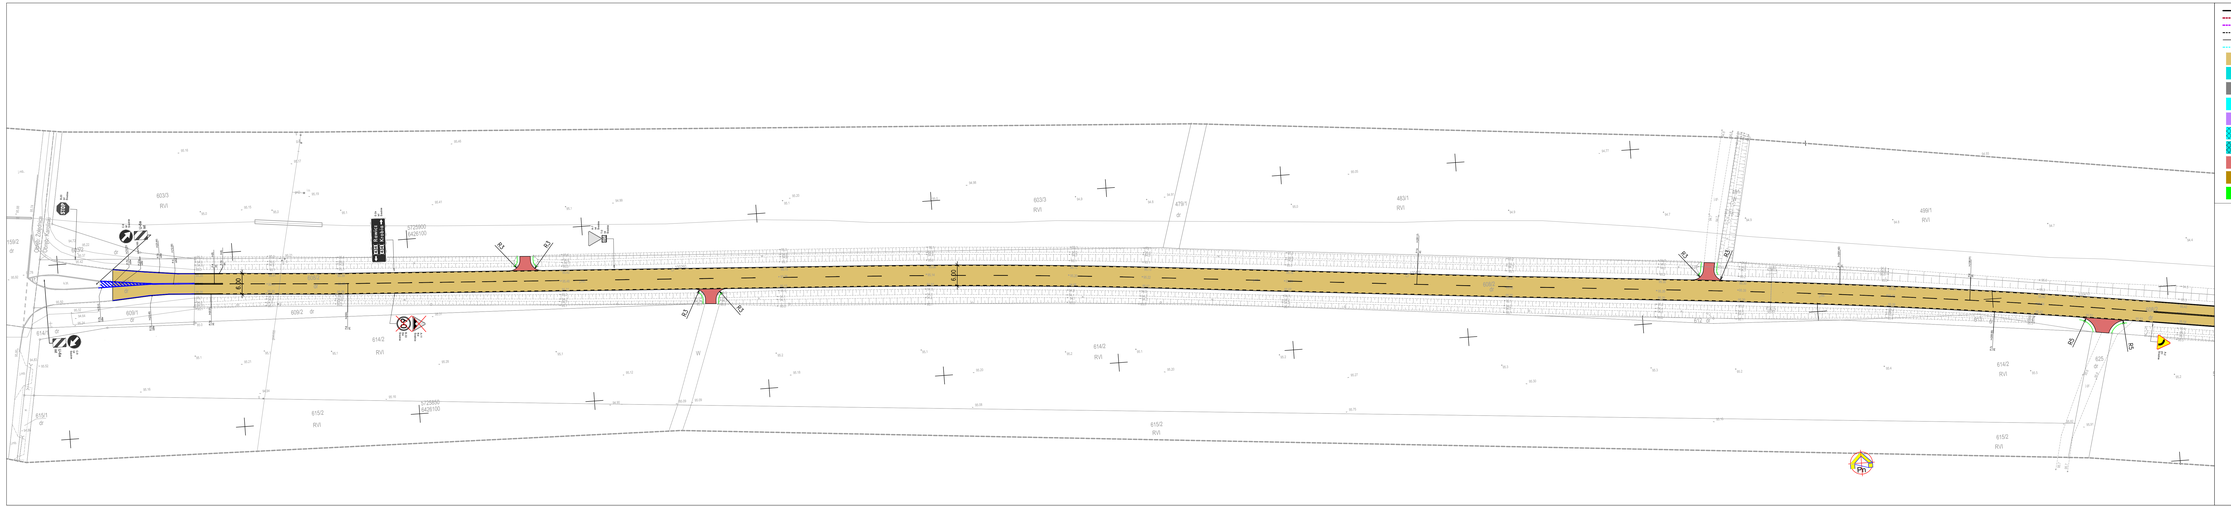

LEGENDA

- Projektowany krawężnik betonowy 20x30 cm wystający 12 cm
- Projektowany krawężnik betonowy 20x30 cm wystający 2 cm
- Projektowany krawężnik betonowy najazdowy
- Projektowany opornik betonowy 12x25 cm
- Projektowane obrzeże chodnikowe
- Projektowany ściek
- Projektowana jezdnia o nawierzchni asfaltowej
- Projektowana nawierzchnia ścieżki pieszo-rowerowej z kostki betonowej
- Projektowana ścieżka pieszo-rowerowa o nawierzchni asfaltowej
- Projektowana nawierzchnia chodnika z kostki betonowej
- Projektowana nawierzchnia na zjazdach i miejscach postojowych z kostki betonowej
- Projektowana nawierzchnia chodnika z kostki betonowej (podbudowa zjazdu)
- Projektowana nawierzchnia ścieżki pieszo-rowerowej (jazd) z kostki betonowej (podbudowa zjazdu)
- Projektowana nawierzchnia na zjazdach z kruszywa
- Projektowana nawierzchnia kładki pieszo-rowerowej z żywicy syntetycznej
- Projektowana zieleń
- Projektowana bariera U-11a
- Projektowana bariera N2W1
- Istn. bariera tarczochowa U-12b do przest.
- Istniejące oznakowanie poziome
- Projektowane oznakowanie poziome
- Istniejące oznakowanie poziome do odfrezowania
- Projektowane Fakturowe Oznaczenie Nawierzchni w kol. żółtym, w przypadku kolizji układać schodkowo
- P-18 — Istniejące oznakowanie pionowe
- C-2 — Istniejące oznakowanie pionowe do likwidacji
- A-6 — Projektowane oznakowanie pionowe
- Proj. wpusty kanalizacji deszczowej
- Granica zakresu opracowania/robót

PROSYSTEM
Biuro Projektów i Realizacji Inwestycji
Os. Bolesława Śmiałego 9/175, 63-400 Ostrów Wlkp.
tel. 62 242 34 70
www.prosystem-poznan.pl
e-mail: biuro@prosystem-poznan.pl

Inwestor / Inwestor zastępczy:
Zarząd Powiatowej Rawickiego
Powiatowy Zarząd Dróg w Rawiczu
63-900 Rawicz, ul. Podmiejska 10

Branża / Branża: **DROGOWA**

Projekt Prawa / Stadium dokumentacji: **PROJEKT WYKONAWCZY**

Inwestycja i adres / Nazwa inwestycji i adres:
Rozbudowa drogi powiatowej nr 5478P Golina Wielka - Miejska Górka, od skrzyżowania z drogą wojewódzką nr 434 w m. Annopol do skrzyżowania z drogą krajową nr 36 w m. Miejska Górka

Temat: **PROJEKT ORGANIZACJI RUCHU**

Współautorzy / Zespół projektowy:		Numer uprawnień / Numer zaświadczenia	Podpis / Podpis
Main designer / Projektant:	mgr inż. Andrzej Tajcher	WKP/0234/POOD/04 w przynależności do samorządu w zakresie projektowania	
Assistant designer / Opracował:	mgr inż. Michał Werbiński	-	
Assistant designer / Opracował:	inż. Marcin Żok		
Verification / Sprawdził:	mgr inż. Jacek Tomaszewski	13/87/Pw w przynależności do samorządu zawodowego mgr inż. Jacek Tomaszewski	
Director / Dyrektor:	mgr inż. Julian Kaluba	68/87/Pw	

Drawing content / Treść rysunku: **PLAN SYTUACYJNY**
Arkusz 1

Project number / Numer projektu	Date / Data	Scale / Skala	Number drawing / Numer rysunku
08/2021	06.2023	1: 500	2.1

Version / Wersja: A

Attention! / All rights reserved. / Przyjęte prawa zastrzeżone / Powielanie lub wykorzystywanie niezgodne z przeznaczeniem i bez zgody B.P. i R.I. PROSYSTEM zabronione !