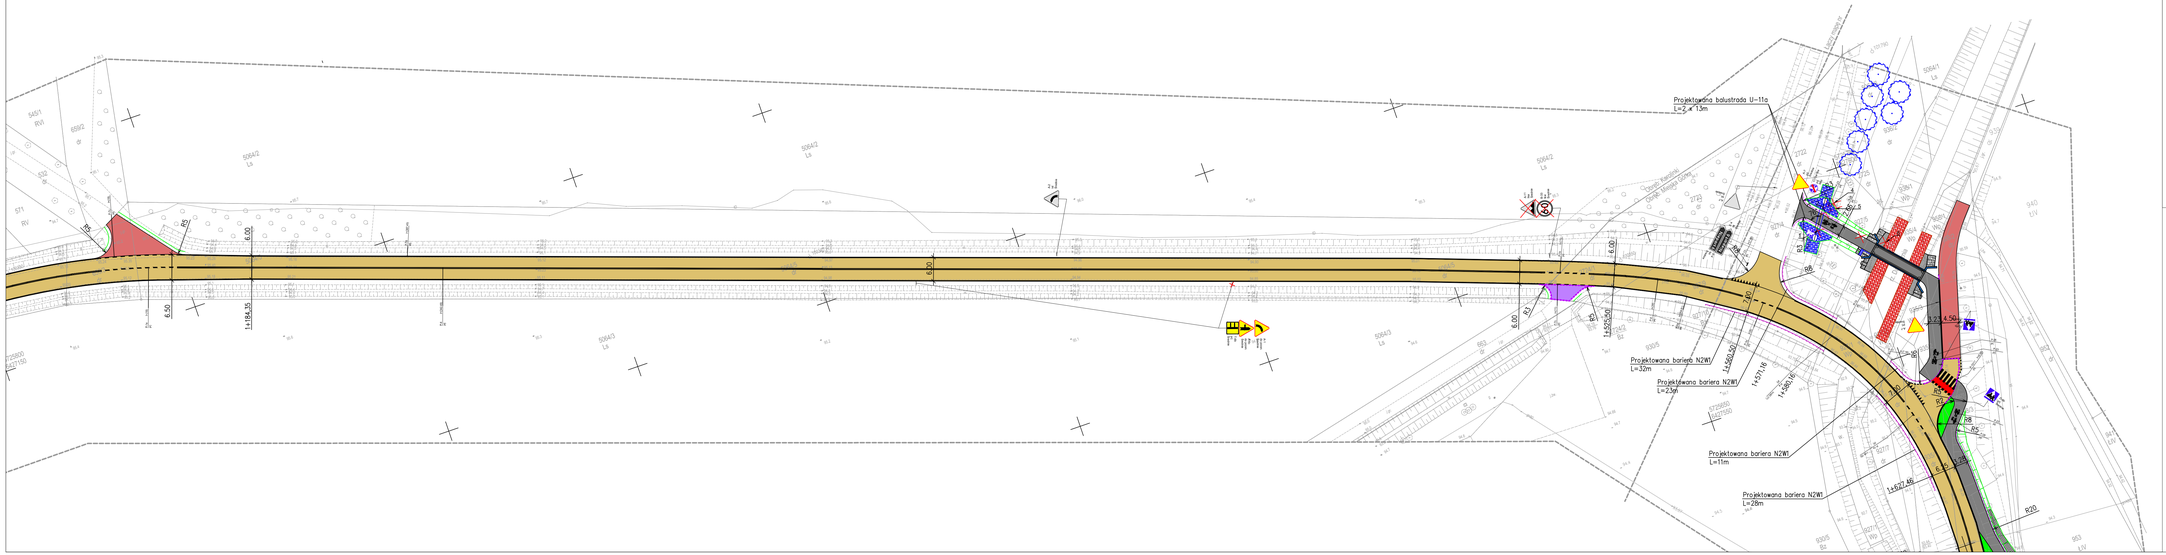

LEGENDA

- Projektowany krawężnik betonowy 20x30 cm wystający 12 cm
- Projektowany krawężnik betonowy 20x30 cm wystający 2 cm
- Projektowany krawężnik betonowy najazdowy
- Projektowany opornik betonowy 12x25 cm
- Projektowane obrzeże chodnikowe
- Projektowany ściek
- Projektowana jezdnia o nawierzchni asfaltowej
- Projektowana nawierzchnia ścieżki pieszo-rowerowej z kostki betonowej
- Projektowana ścieżka pieszo-rowerowa o nawierzchni asfaltowej
- Projektowana nawierzchnia chodnika z kostki betonowej
- Projektowana nawierzchnia na zjazdach i miejscach postojowych z kostki betonowej
- Projektowana nawierzchnia chodnika z kostki betonowej (podbudowa zjazdu)
- Projektowana nawierzchnia ścieżki pieszo-rowerowej z kostki betonowej (podbudowa zjazdu)
- Projektowana nawierzchnia na zjazdach z tłuczywa
- Projektowana nawierzchnia kładki pieszo-rowerowej z żywicy syntetycznej
- Projektowana zieleń

- Projektowana bariera U-11a
- Projektowana bariera N2W1
- Istn. bariera łańcuchowa U-12b do przest.
- Istniejące oznakowanie poziome
- Projektowane oznakowanie poziome
- Istniejące oznakowanie poziome do odtworzenia
- Projektowane Fakturowe Oznakowanie Nawierzchni w kol. żółtym, w przypadku kolidac układac schodkowo

D-18 T-3a — Istniejące oznakowanie pionowe
C-2 — Istniejące oznakowanie pionowe do likwidacji
D-6 — Projektowane oznakowanie pionowe

Proj. wpusty kanalizacji deszczowej

PROSYSTEM
Biuro Projektów i Realizacji Inwestycji
Os. Bolesława Śmiałego 30/73, 60-682 Poznań,
tel. (61) 842 90 70
www.prosystem-poznan.pl
e-mail: biuro@prosystem-poznan.pl

Inwestor / Inwestor zastępczy

Zarząd Powiatowu Rawickiego
Powiatowy Zarząd Dróg w Rawiczu
63-900 Rawicz, ul. Podmiejska 10

Branch / Branża: **DROGOWA**

Project Phase / Etap(na dokumentacji): **PROJEKT WYKONAWCZY**

Investment / address
Nazwa inwestycji / adres

Rozbudowa drogi powiatowej nr 5478P Golina Wielka - Miejska Górka, od skrzyżowania z drogą wojewódzką nr 434 w m. Annopol do skrzyżowania z drogą krajową nr 36 w m. Miejska Górka

Theme / Temat: **PROJEKT ORGANIZACJI RUCHU**

Collaboration / Zespół projektowy :		Number of qualification / Numer uprawnień	Signature / Podpis
Main designer / Projektant	mgr inż. Andrzej Tajcher	WKP/0242/POOD/04 (w przedmiotowej sku uprawnień w załączeniu)	
Assistent designer / Opracował	mgr inż. Michał Werbiński	-	
Assistent designer / Opracował	inż. Marcin Żok	-	
Verification / Sprawdził	mgr inż. Jacek Tomaszewski	13/87/Pw (w przedmiotowej sku uprawnień w załączeniu)	
Director / Dyrektor	mgr inż. Julian Kaluba	68/87/Pw	

Drawning content / Treść rysunku: PLAN SYTUACYJNY
Arkusz 3

Project number / Numer projektu	Date / Data	Scale / Skala	Number drawgnit / Numer rysunku
08/2021	06.2023	1: 500	2.3

Version / Wersja: "A"

Attention ! All rights reserved. / Wszelkie prawa zastrzeżone ! Powielanie lub wykorzystywanie niezgodnie z przeznaczeniem i bez zgody B.P. i K.r. PROSYSTEM zabronione !