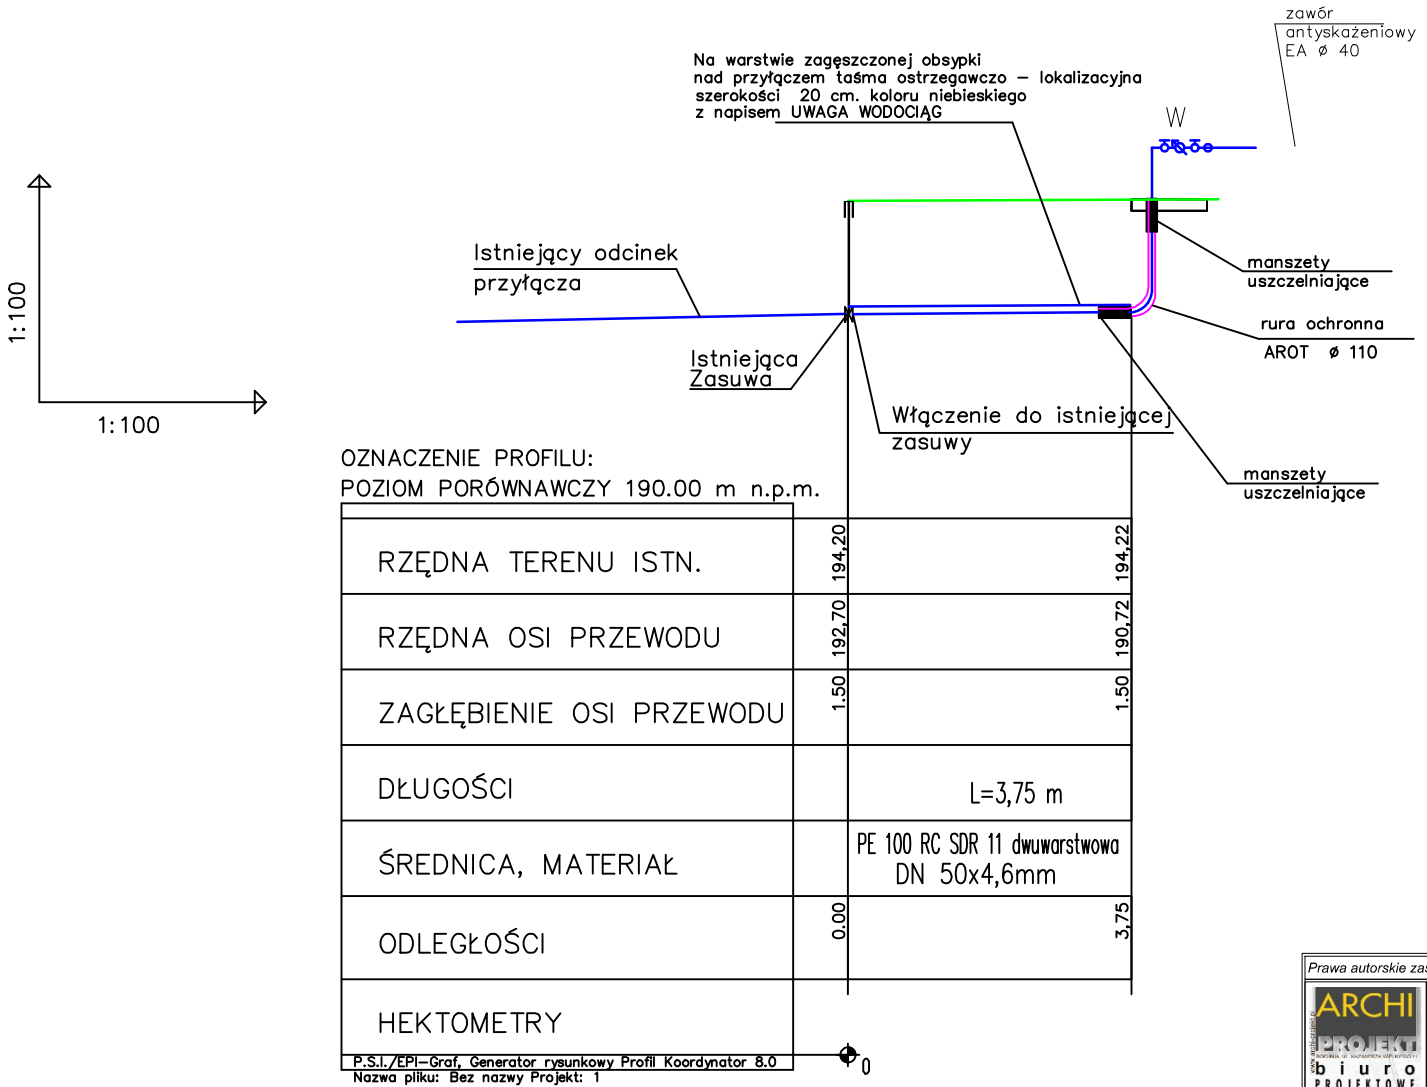

Uwaga!

1. Zaprojektowano przebudowę odcinka przyłącza wodociągowego z rur PE 100 RC SDR 11 zakończony zestawem wodomierzowym.
2. Przebudowę przyłącza wykonać przewodem PE 100 RC SDR 11 dwuwarstwowa ø 50, L=3,75 m
3. Głębokość posadowienia min. 1,5 m pod powierzchnią terenu
4. Przejście przyłącza pod fundamentem wykonać w rurze oosłonowa AROT karbowana ze ścianką wewnętrzną gładką
5. Rura PE 100 RC SDR 11 winna mieć świadectwo dopuszczenia do przesyłu wody pitnej wydanej przez PZH
6. W – Zestaw wodomierzowy ø20 (za zestawem zawór antyskażeniowy typ. EA ø40)

Prawa autorskie zastrzeżone zgodnie z Ustawą o prawie autorskim i prawach pokrewnych

ARCHI PROJEKT
BIURO PROJEKTOWE
spółka cywilna
32-700 BOCHNIA, ul. KAZIMIERZA WIELKIEGO 11
tel/fax 014 611-62-98 www.archi-projekt.pl

PROJEKT TECHNICZNY

NAZWA INWESTYCJI	BUDOWA GARAŻU JEDNOSTANOWISKOWEGO DLA POTRZEB JEDNOSTKI OSP W NIEPOŁOMICACH - PODGRABIU
LOKALIZACJA	dz. nr 1259/56, 1261 przy ul. Sportowej w Niepołomicach
TYTUŁ RYSUNKU	PRZEBUDOWA PRZYŁĄCZA WODY PROFIL

BRANŻA INSTALACYJNA

PROJEKTANT	inż. ANDRZEJ DULIŃSKI Uprawnienia budowlane do projektowania bez ograniczeń w specjalności instalacyjnej MAP/0206/POOS/09
SPRAWDZAJĄCY	mgr inż. MARCIN GŁÓD Uprawnienia budowlane do projektowania bez ograniczeń w specjalności instalacyjnej MAP/0107/POOS/05

SKALA	DATA OPRACOWANIA	NR RYS.
1:100	02.2025	Wp-1

OPRACOWANO NA LICENCJONOWANYM PROGRAMIE ZWCAD 2023®