


KARNISZ METALOWY Z MASKOWNICĄ

Dł.224cm

SUFIT PODWIESZANY GIPSOWO-KARTONOWY

NA RUSZCIE ALUMINIOWYM (WYS. MIN. 250cm)

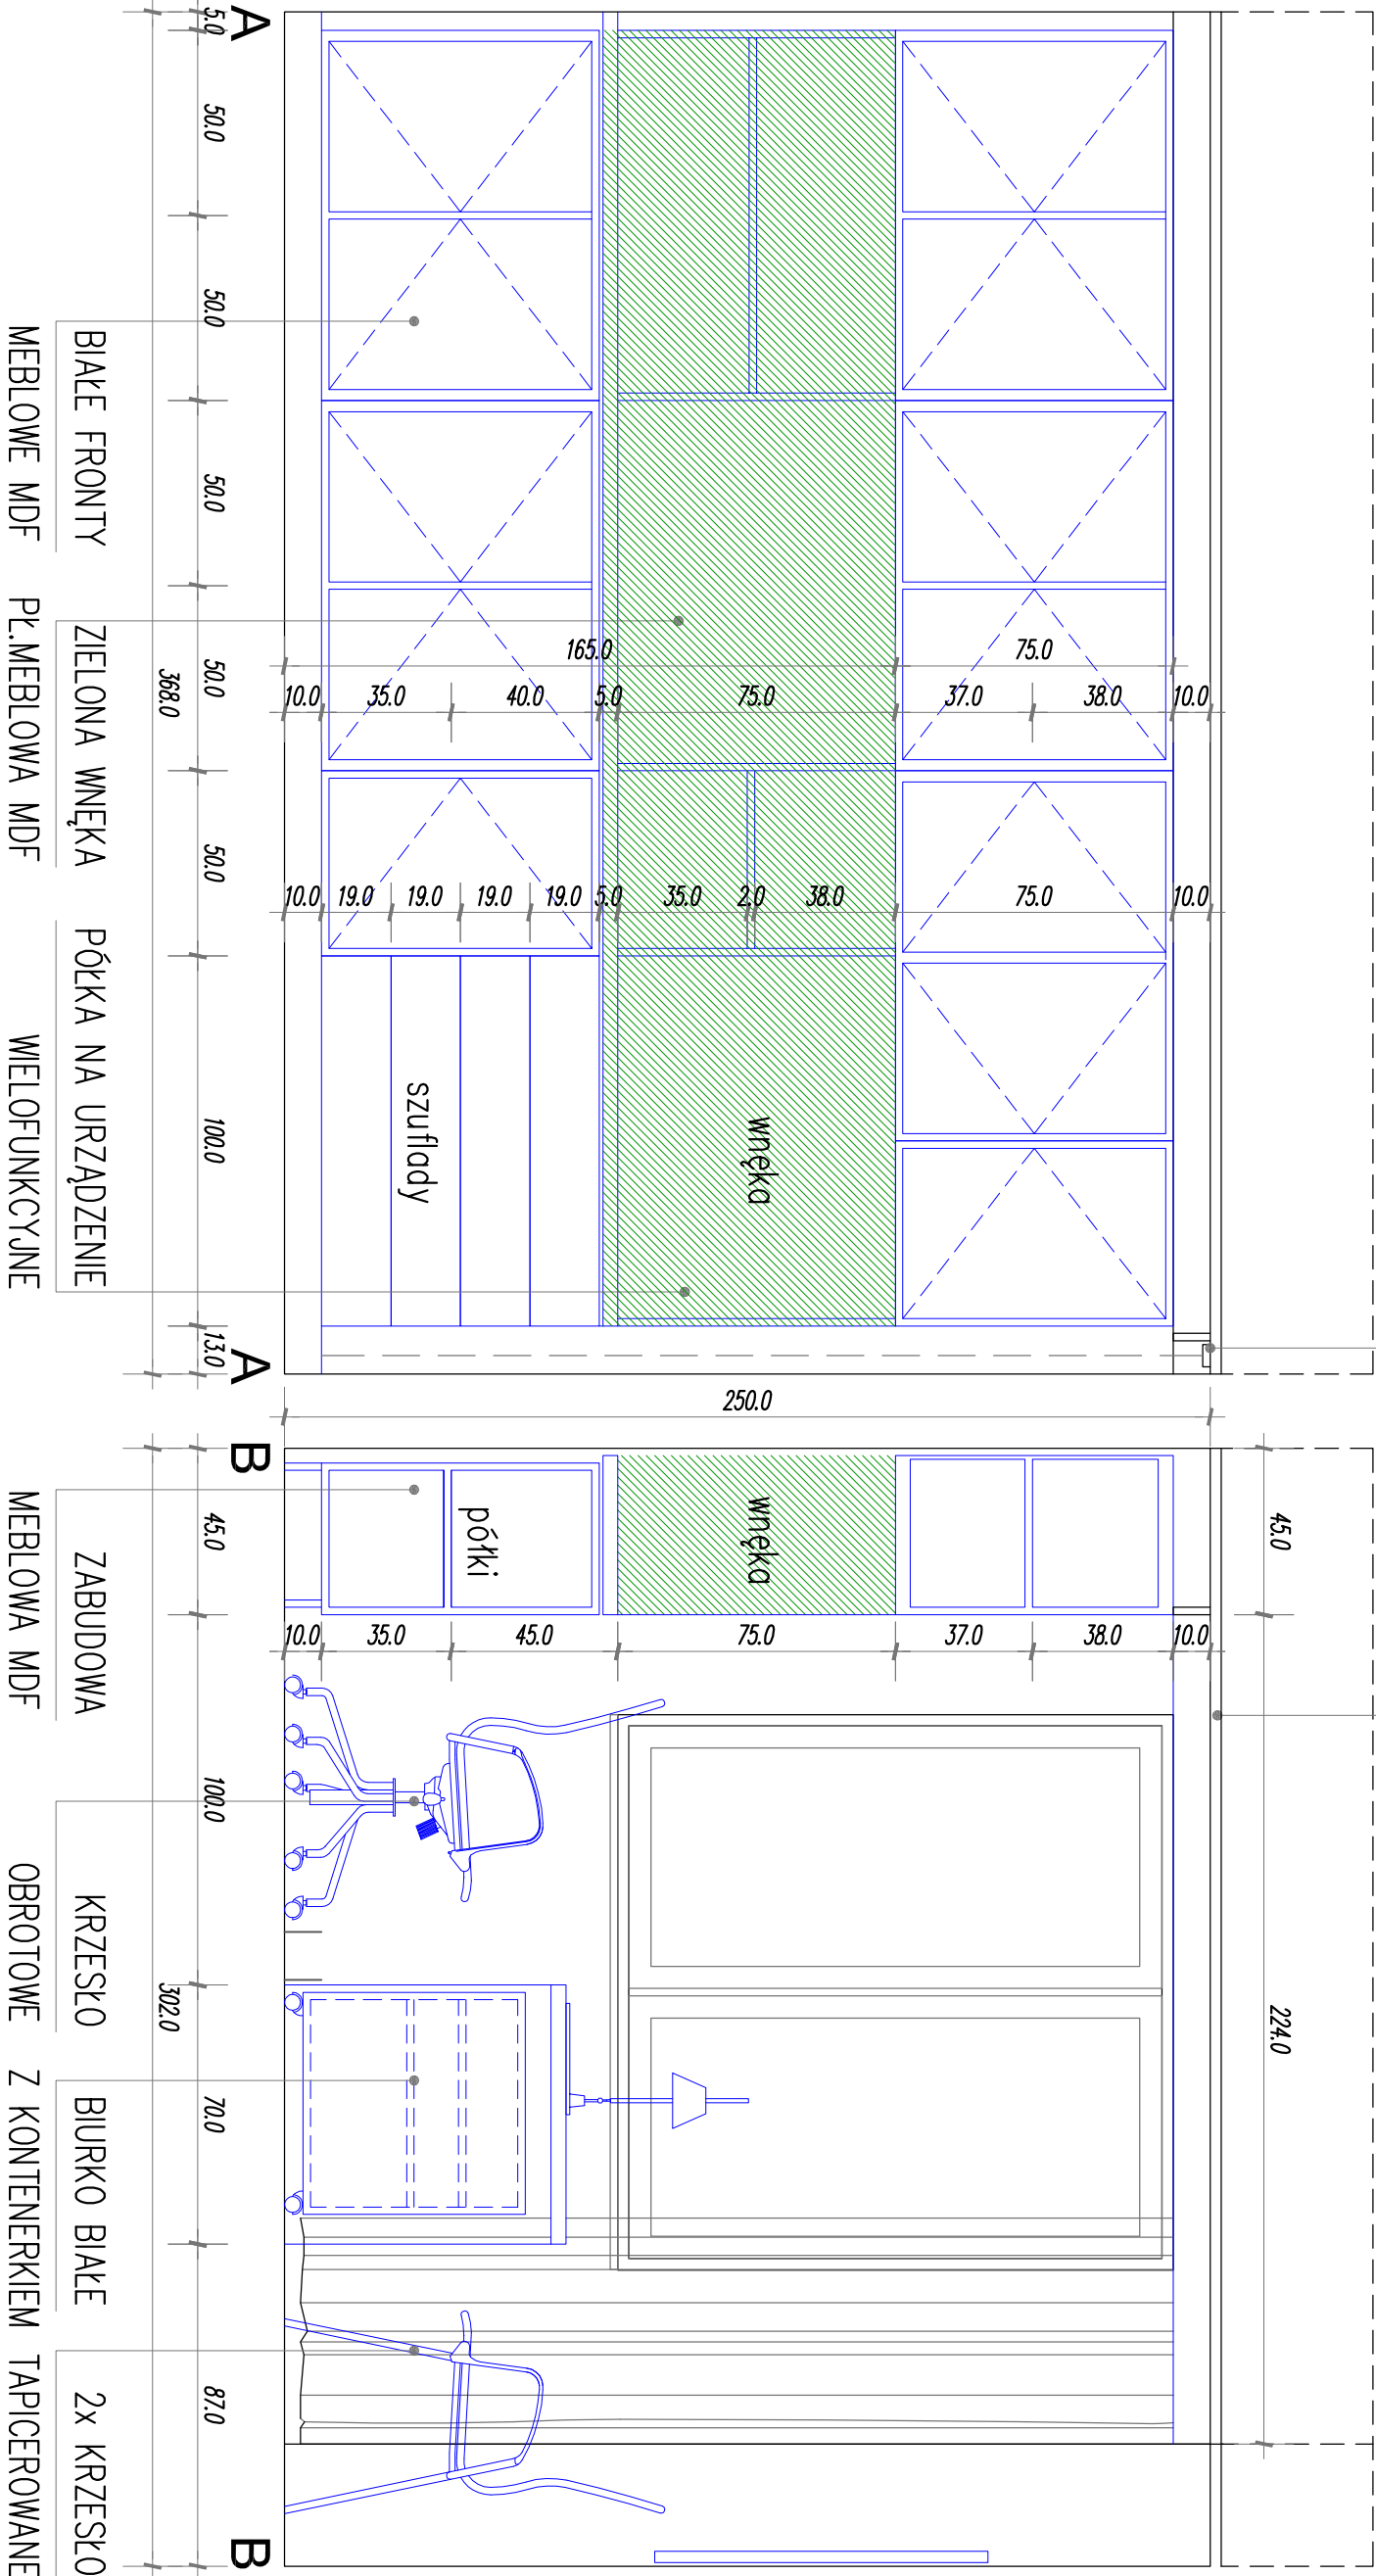

UWAGI:

- PRZED PRZYSTĄPIENIEM DO ROBÓT WSZYSTKIE WYMIARY NALEŻY SPRAWDZIĆ NA BUDOWIE
- PROJEKT ROZPATRYWAĆ JAKO ŁĄCZNIE Z PROJEKTAMI BRANŻOWYMI.
- ROZWIĄZANIA SYSTEMOWE WYKONAĆ ŚCISŁE WG WYTYCZNYCH PRODUCENTA Z ZASTOSOWANIEM WSKAZANYCH MATERIAŁÓW I TECHNOLOGII WYKONANIA – DOTYCZY TO W SZCZEGÓLNOŚCI SYSTEMU BIAŁEGO MONTAŻU, POSADZEK, PRZEJŚCIŚĆ INSTALACJI, MONTAŻU STOLARKI, ELEMENTÓW OZDOBNYCH
- W TRAKCIE PROWADZENIA ROBÓT BUDOWLANYCH I WYKOŃCZENIOWYCH, W PRZYPADKU STWIERDZENIA NIEZGODNOŚCI Z PROJEKTEM, O ZAISTNIEJĄCY SITUACJI NALEŻY POMAŁOWIĆ PROJEKTANTA
- WSZELKIE ZMIANY MATERIAŁOWE I KONSTRUKCYJNE NALEŻY UZGADNIĆ Z AUTORAMI PROJEKTU
- PROBKI MATERIAŁOWE I KOLORYSTYCZNE WYMAGAJĄ AKCEPTACJI PROJEKTANTA

PROJEKT ARANŻACJI WNEŹRZ "KLUBU MALUCHA" W PODŁĘŻU			
LOKALIZACJA	dz. nr 772 obręb PODŁĘŻE, j. ew. NIEPOŁOMICE		
POMIESZCZENIE	GABINET DYREKCJI		
TEMAT	ROZWIINIĘCIE ŚCIAN A-A, B-B		
PROJEKTANT	mgr inż. arch. AGNIESZKA POTONIEC		
SKALA: 1:20	DATA: 12.2023r.	SYMBOL 1/17_2	