


TAPETA WINYLOWA/LAMINOWANA ODPORNA NA WIGOĆ
ZMYWALNA, RÓŻNOKOLOROWE WZORY GEOMETRYCZNE
380X250, WYWINIĘCIE TAPETY W SZPALETĘ OKIENNĄ

SUFIT PŁYTA G-K PODWIESZANY NA
RUSZCIE ALUMINOWYM, MALOWANY NA BIAŁO
H MIN. = 250 cm

ŚCIANA MALOWANA NA KOLOR BIAŁY
FARBA ŁAZIENKOWA, ODPORNA NA WILGOĆ

SZAFKA KUCHENNA WISZĄCA
FRONTY BIAŁE PÓŁMAT
LISTWA LED MONTOWANA DO SPODU
CZUJKA RUCHU/WŁĄCZNIK W MEBLU

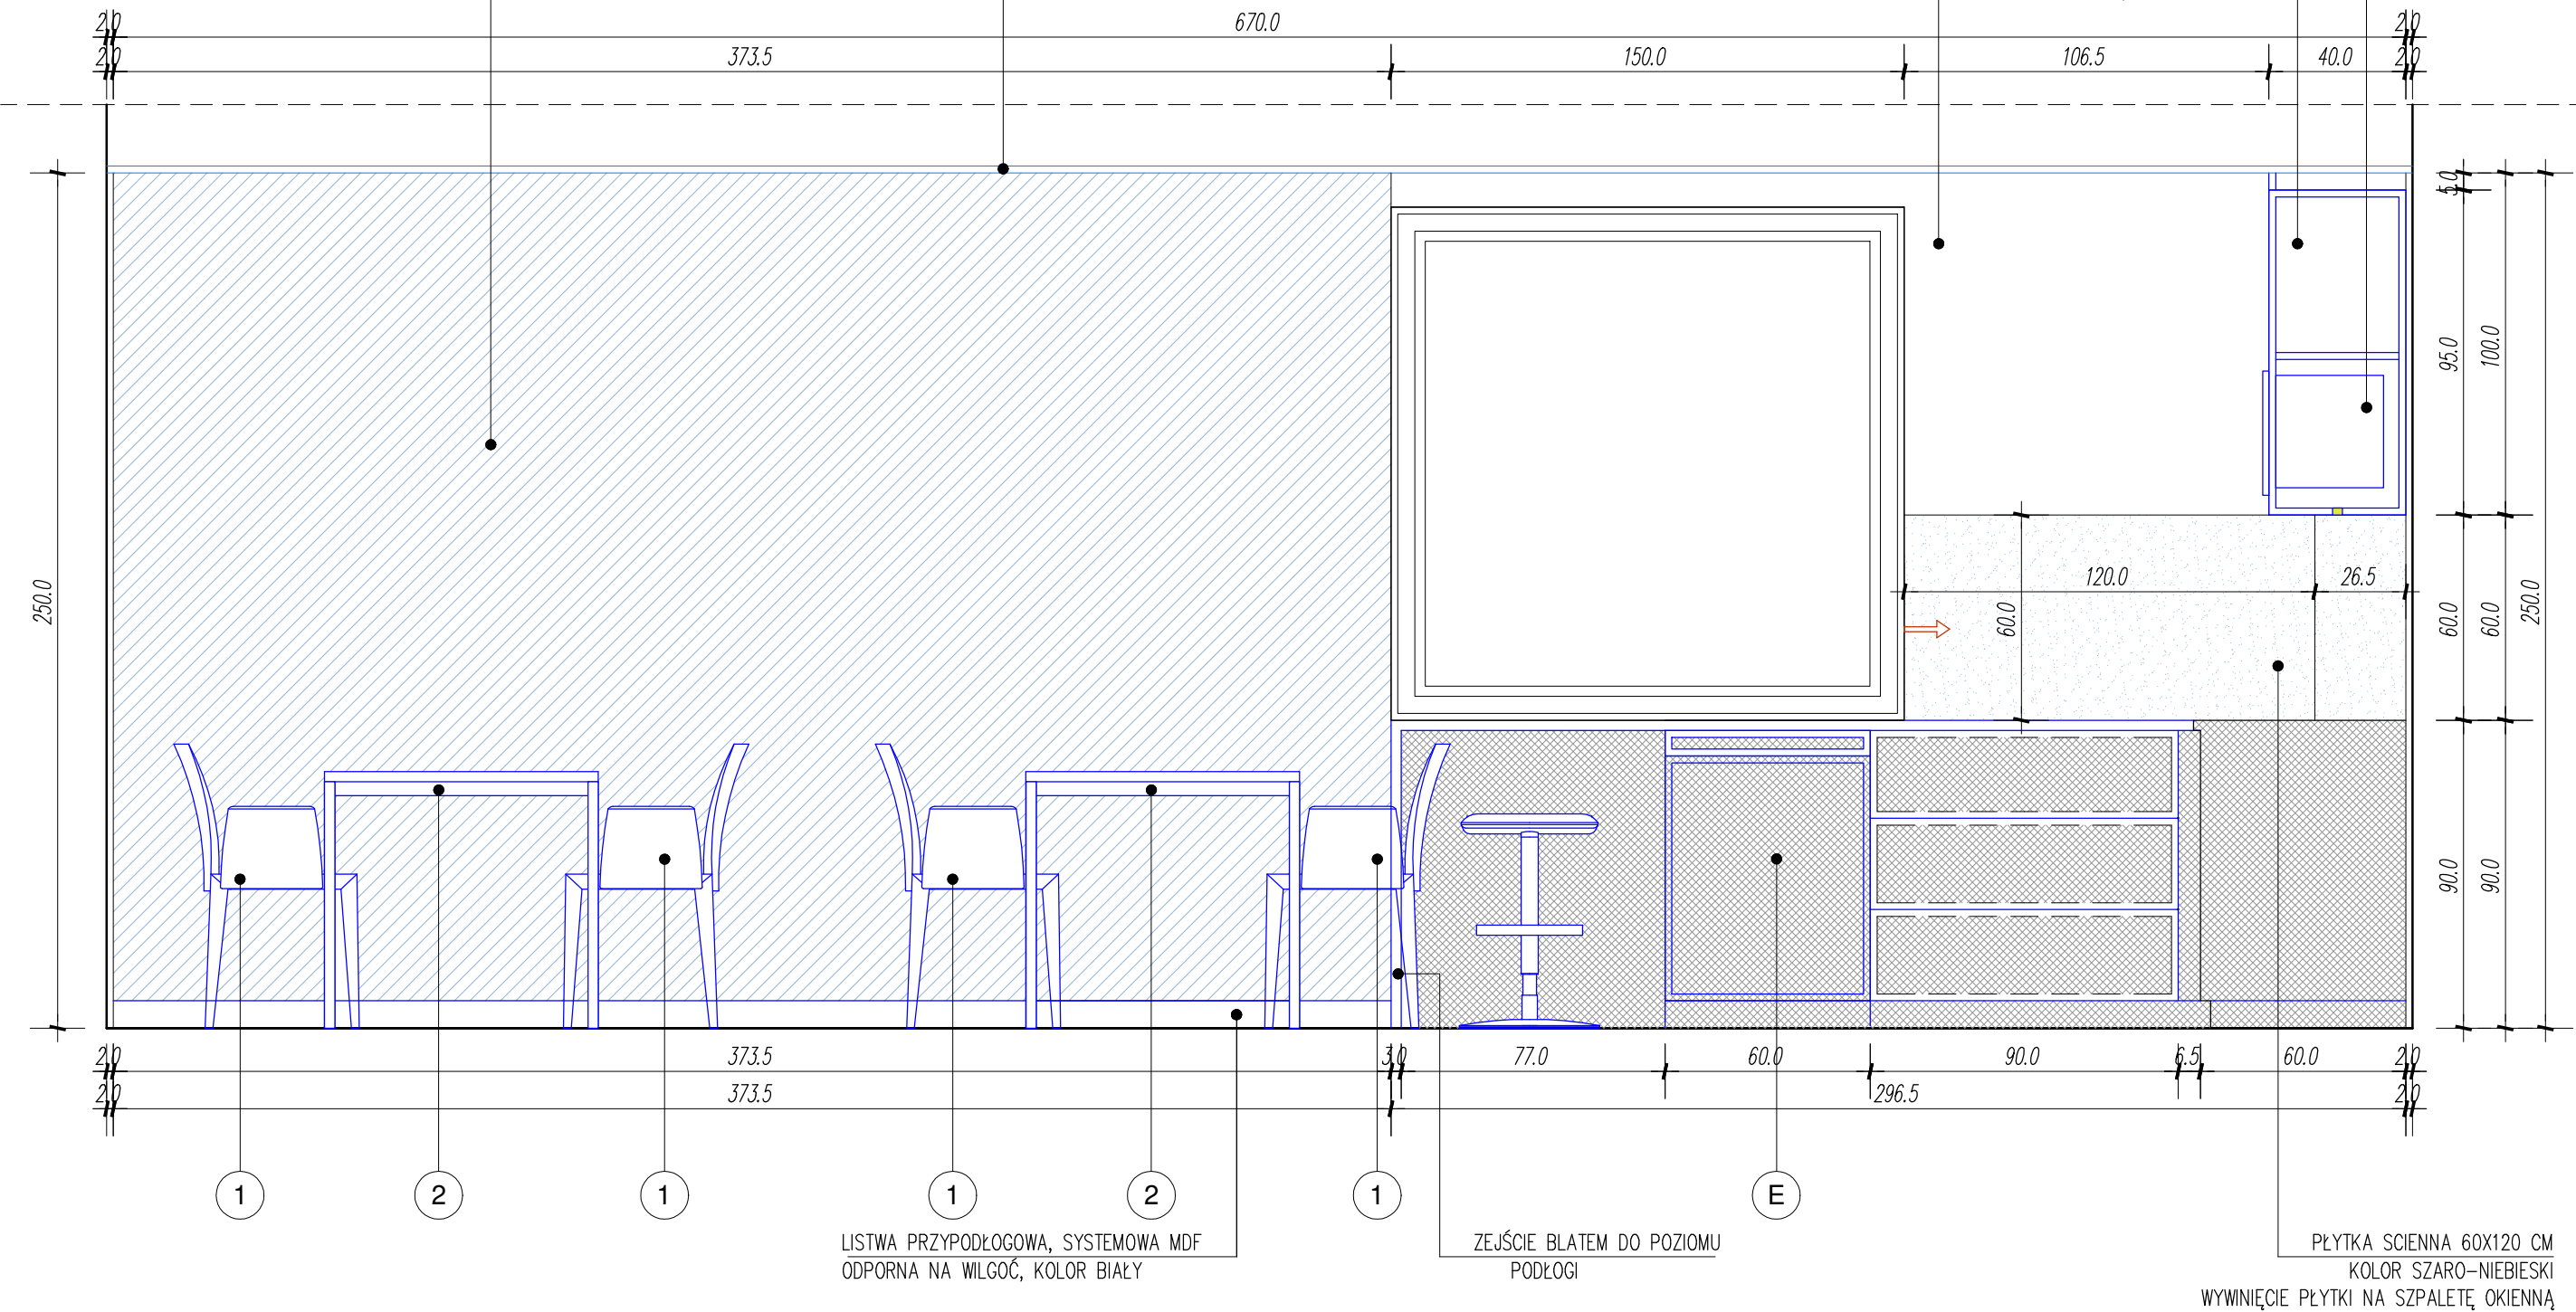

LEGENDA

ELEMENTY BIAŁEGO MONTAŻU ORAZ WYPOSAŻENIE AGD

- A UMYWALKA KOMPOZYTOWA, BIAŁA, MINI, 22X44CM cm
JEDNOKOMOROWA, Z OTWOREM NA BATERIĘ - 1 SZTUKA
- B BATERIA UMYWALKOWA STOJĄCA, CHROM,
JEDNOUCHWYTOWA - 1 SZTUKA
- C ZLEW KUCHENNY, JEDNOKOMOROWY Z OCIEKACZEM, BIAŁY
Z OTWOREM NA BATERIĘ, 1 SZTUKA
- D BATERIA KUCHENNA STOJĄCA, CHROM,
JEDNOUCHWYTOWA - 1 SZTUKA
- E LODÓWKA PODBLATOWA W OBUDOWIE, JAK FRONTY MEBLOWE
WYMIENNIENIE, WOLNOSTOJĄCA, W KOLORZE SZROŚCI - 1 SZTUKA
- F KUCHENKA MIKROFALOWA, BIAŁA DO ZABUDOWY
BIAŁA, - 1 SZTUKA

ELEMENTY WYPOSAŻENIA MEBLOWEGO

- 1 KRZESŁA DO JADALNI, BIAŁE, Z TWORZYWA SZTUCZNEGO
Z MOŻLIWOŚCIĄ PRZECCHOWYWANIA "JEDNO NA DRUGIM" - 12 SZTUK
- 2 STÓŁ JADALNY, 80X120cm, Z MOŻLIWOŚCIĄ ROZSUNIĘCIA DO 180 cm
KOLOR BIAŁY - 2 SZTUKI
- 3 POCZWÓRNA SZAFKA UBRANIOWA, PÓLKA GÓRNA, PÓLKA DONA, DRAŻEK
49x120x150 CM, KORPUS BIAŁY, DRZWICZKI SZARE RAL 7035 - 4 SZTUKI
- 4 POTRÓJNA SZAFKA UBRANIOWA, PÓLKA GÓRNA, PÓLKA DONA, DRAŻEK
49x90x150 CM, KORPUS BIAŁY, DRZWICZKI SZARE RAL 7035 - 4 SZTUKI
- 5 KRZESŁO TYPU, HOKER/TABORET, BIAŁY - 1 SZTUKA
- 6 LUSTRO, 79X196 CM, W RAMIE BIAŁEJ - 1 SZTUKA
- 7 TABLICA BIAŁA, MAGNETYCZNA, 90x140cm - 1 SZTUKA

KIERUNEK UKŁADANIA PŁYTEK



WYKŁADZINA PCV - SZARA, KOLOR PODSTAWOWY
16,88 m2



WYKŁADZINA PCV - JASNO-NIEBIESKA
4,37 m2

UWAGI:

- PRZED PRZYSTĄPIENIEM DO ROBÓT WSZYSTKIE WYMIARY NALEŻY SPRAWDZIĆ NA BUDOWIE
- PROJEKT ROZPATRYWAĆ ŁĄCZNIE Z PROJEKTAMI BRANŻOWYMI.
- ROZWIĄZANIA SYSTEMOWE WYKONAĆ ŚCIŚLE WG WYTYCZNYCH PRODUCENTA Z ZASTOSOWANIEM WSKAZANYCH MATERIAŁÓW I TECHNOLOGII WYKONANIA – DOTYCZY TO W SZCZEGÓLNOŚCI SYSTEMU BIAŁEGO MONTAŻU, POSADZEK, PRZEJŚĆ INSTALACJI, MONTAŻU STOLARKI, ELEMENTÓW OZDOBNYCH
- W TRAKCIE PROWADZENIA ROBÓT BUDOWLANYCH I WYKOŃCZENIOWYCH, W PRZYPADKU STWIERDZENIA NIEZGODNOŚCI Z PROJEKTEM, O ZAISTNIALEJ SYTUACJI NALEŻY POWIADOMIĆ PROJEKTANTA
- WSZELKIE ZMIANY MATERIAŁOWE I KONSTRUKCYJNE NALEŻY UZGADNIAĆ Z AUTORAMI PROJEKTU
- PRÓBKI MATERIAŁOWE I KOLORYSTYCZNE WYMAGAJĄ AKCEPTACJI PROJEKTANTA.

PROJEKT ARANŻACJI WNĘTRZ "KLUBU MALUCHA" W PODŁĘŻU

LOKALIZACJA	dz. nr 772 obręb PODŁĘŻE, j. ew. NIEPOŁOMICE		
POMIESZCZENIE	POMIESZCZENIE SOCJALNE		
TEMAT	ROZWINIĘCIE ŚCIAN A-A		
PROJEKTANT	mgr inż. arch. AGNIESZKA POTONIEC		
SKALA: 1:20	DATA: 12.2023r.	SYMBOL 1/14_2	