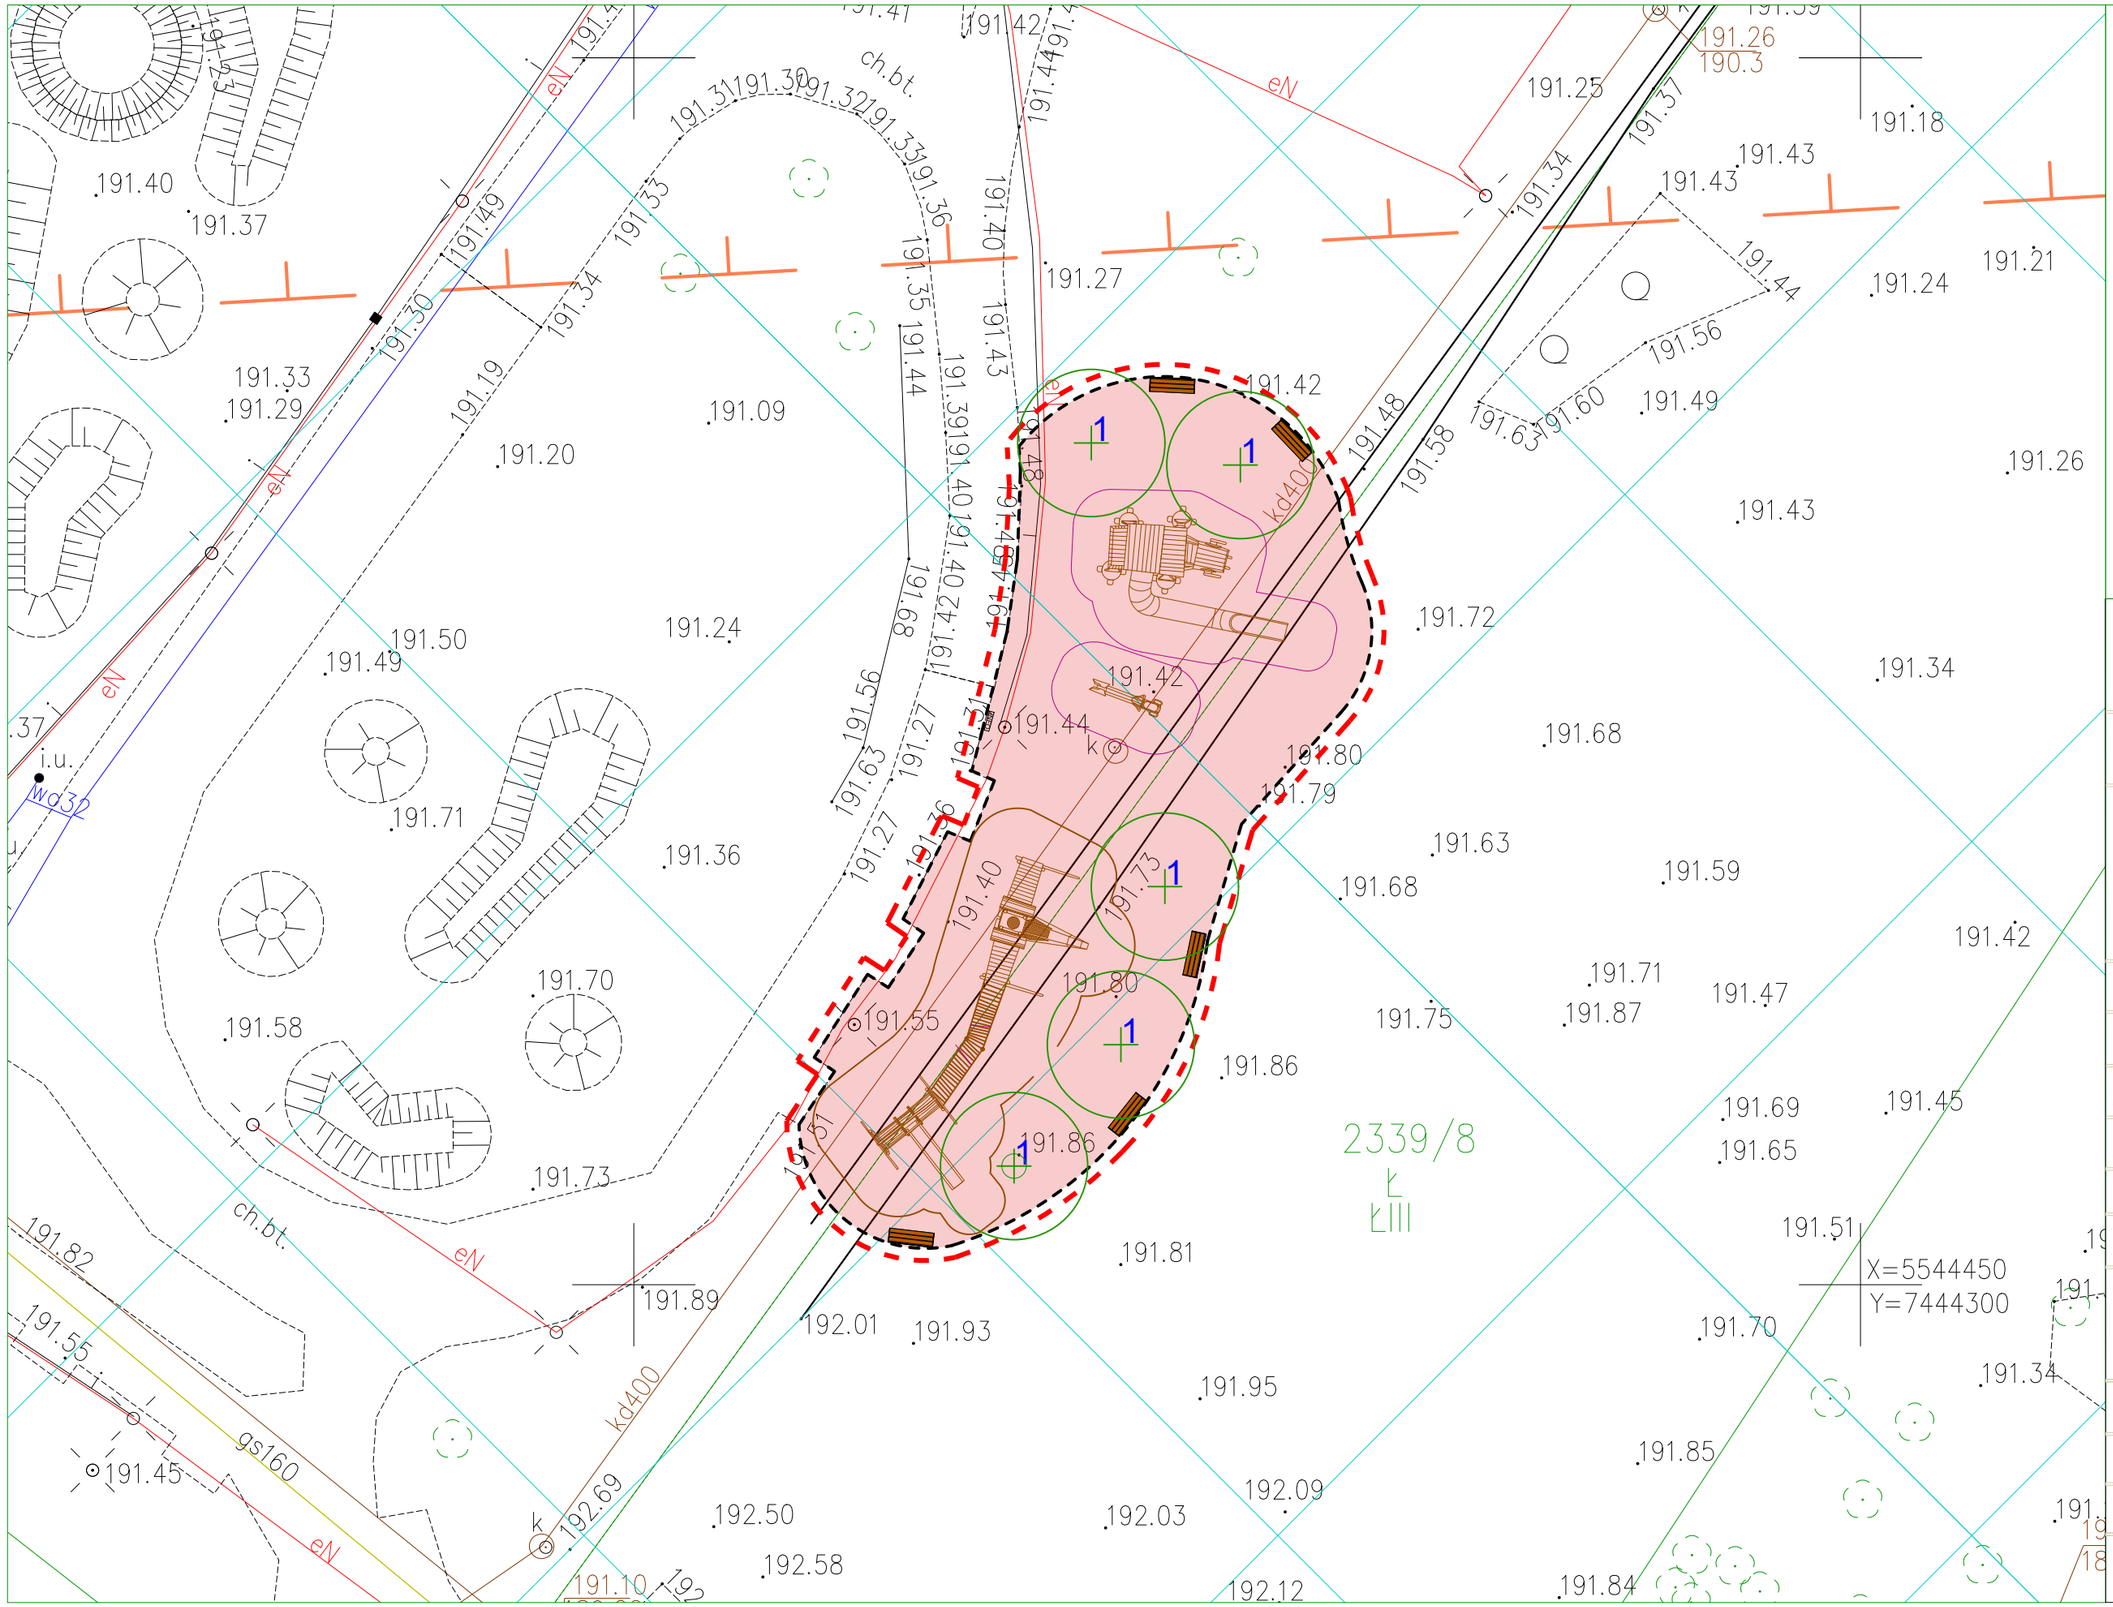

LS-Project
Maciej Sikorski
ul. Okulickiego 19A/15
05-825 Grodzisk Maz.
www.ls-project.pl
biuro@ls-project.pl

Nazwa inwestycji:
Rozbudowa istniejacego parku „Błonia Niepołomice"
- plac zabaw

Nazwa zamierzenia budowlanego:
BUDOWA OBIEKTU BUDOWLANEGO - TOALETA PUBLICZNA, BUDOWA OBIEKTÓW MAŁEJ ARCHITEKTURY W MIEJSCU PUBLICZNYM WRAZ Z UTWARDZENIEM TERENU, ROZBUDOWA SIECI ELEKTROENERGETYCZNEJ OŚWIETLENIA PARKOWEGO,ROZBUDOWA SIECI TELETECHNICZNEJ BUDOWA PRZYŁĄCZA WOD-KAN ORAZ ZEWNĘTRZNEJ SIECI WODOCIĄGOWEJ I KANALIZACJI SANITARNEJ

Faza:
Projekt wykonawczy

Tytuł rysunku:
Projekt zagospodarowania terenu

Inwestor:
Miasto Niepołomice

Zamawiający:
Miasto Niepołomice

Projektowali:	Pracowania architektury krajobrazu - LS-Project
Architektura:	mgr. inż Piotr Prostko Nr uprawnień MA/013/17
Architektura krajobrazu:	inż. arch. kraj. Maciej Sikorski Dyplom Wydziału Ogrodnictwa i Architektury Krajobrazu SGGW Nr Ogr.W.inż. 237/2006
	mgr inż. arch. kraj. Lidia Czarnecka Prostko Dyplom Wydziału Ogrodnictwa i Architektury Krajobrazu SGGW Nr Ogr.UZ.7188/2008

Rysunek nr.	Arkusz.	Data	Skala
PZ01	**1/1**	06.2025	1:250

Obliczenie i wyznaczanie punktów w terenie dopuszcza tolerancję +/- 5% Każdy wymiar przekraczający dopuszczalną tolerancję musi być konsultowany z projektantem.