


DETAL "1", SKALA 1:10

DETAL ELEWACJI  
PRZEKRÓJ POZIOMY II-II , SKALA 1:25

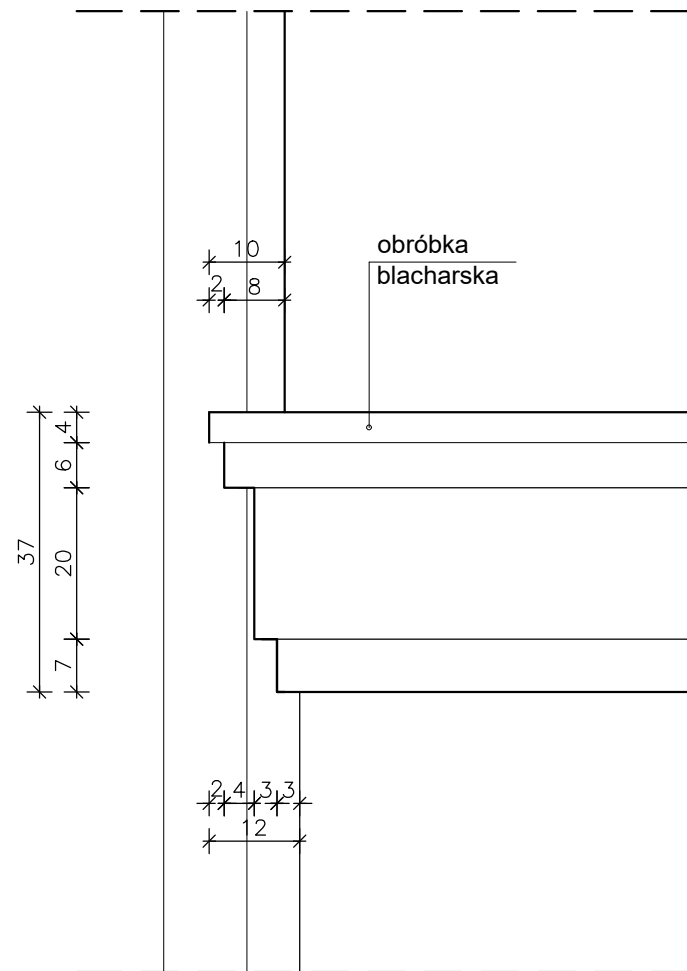

DETAL "2", SKALA 1:10

Temat: <b>ROZBUDOWA BUDYNKU SZKOŁY PODSTAWOWEJ NA DZ. NR 2335/3, 2335/4, 2335/5 W MIEJSCOWOŚCI NIEPOŁOMICE, GMINA NIEPOŁOMICE.</b>		
Inwestor: Gmina Niepołomice 32-005 Niepołomice, Plac Zwycięstwa 13		
Branża: Architektura	Stadium: P.T.	
Nazwa rysunku: DETAL ELEWACJI, PRZEKRÓJ II-II		Data: czerwiec 2025
Projektował: mgr inż. arch. Antoni Pilch upr. bud. nr 401/88		Skala: 1:25, 1.10
Sprawdził: mgr inż. arch. Marta Momot upr. nr MPOIA 059/2007		Nr ark. 0.11b
ARCUS-ART ARCHITEKTONICZNE BIURO PROJEKTÓW 31- 542 Kraków, ul. Mogilska 23, e-mail: arcusart@o2.pl		