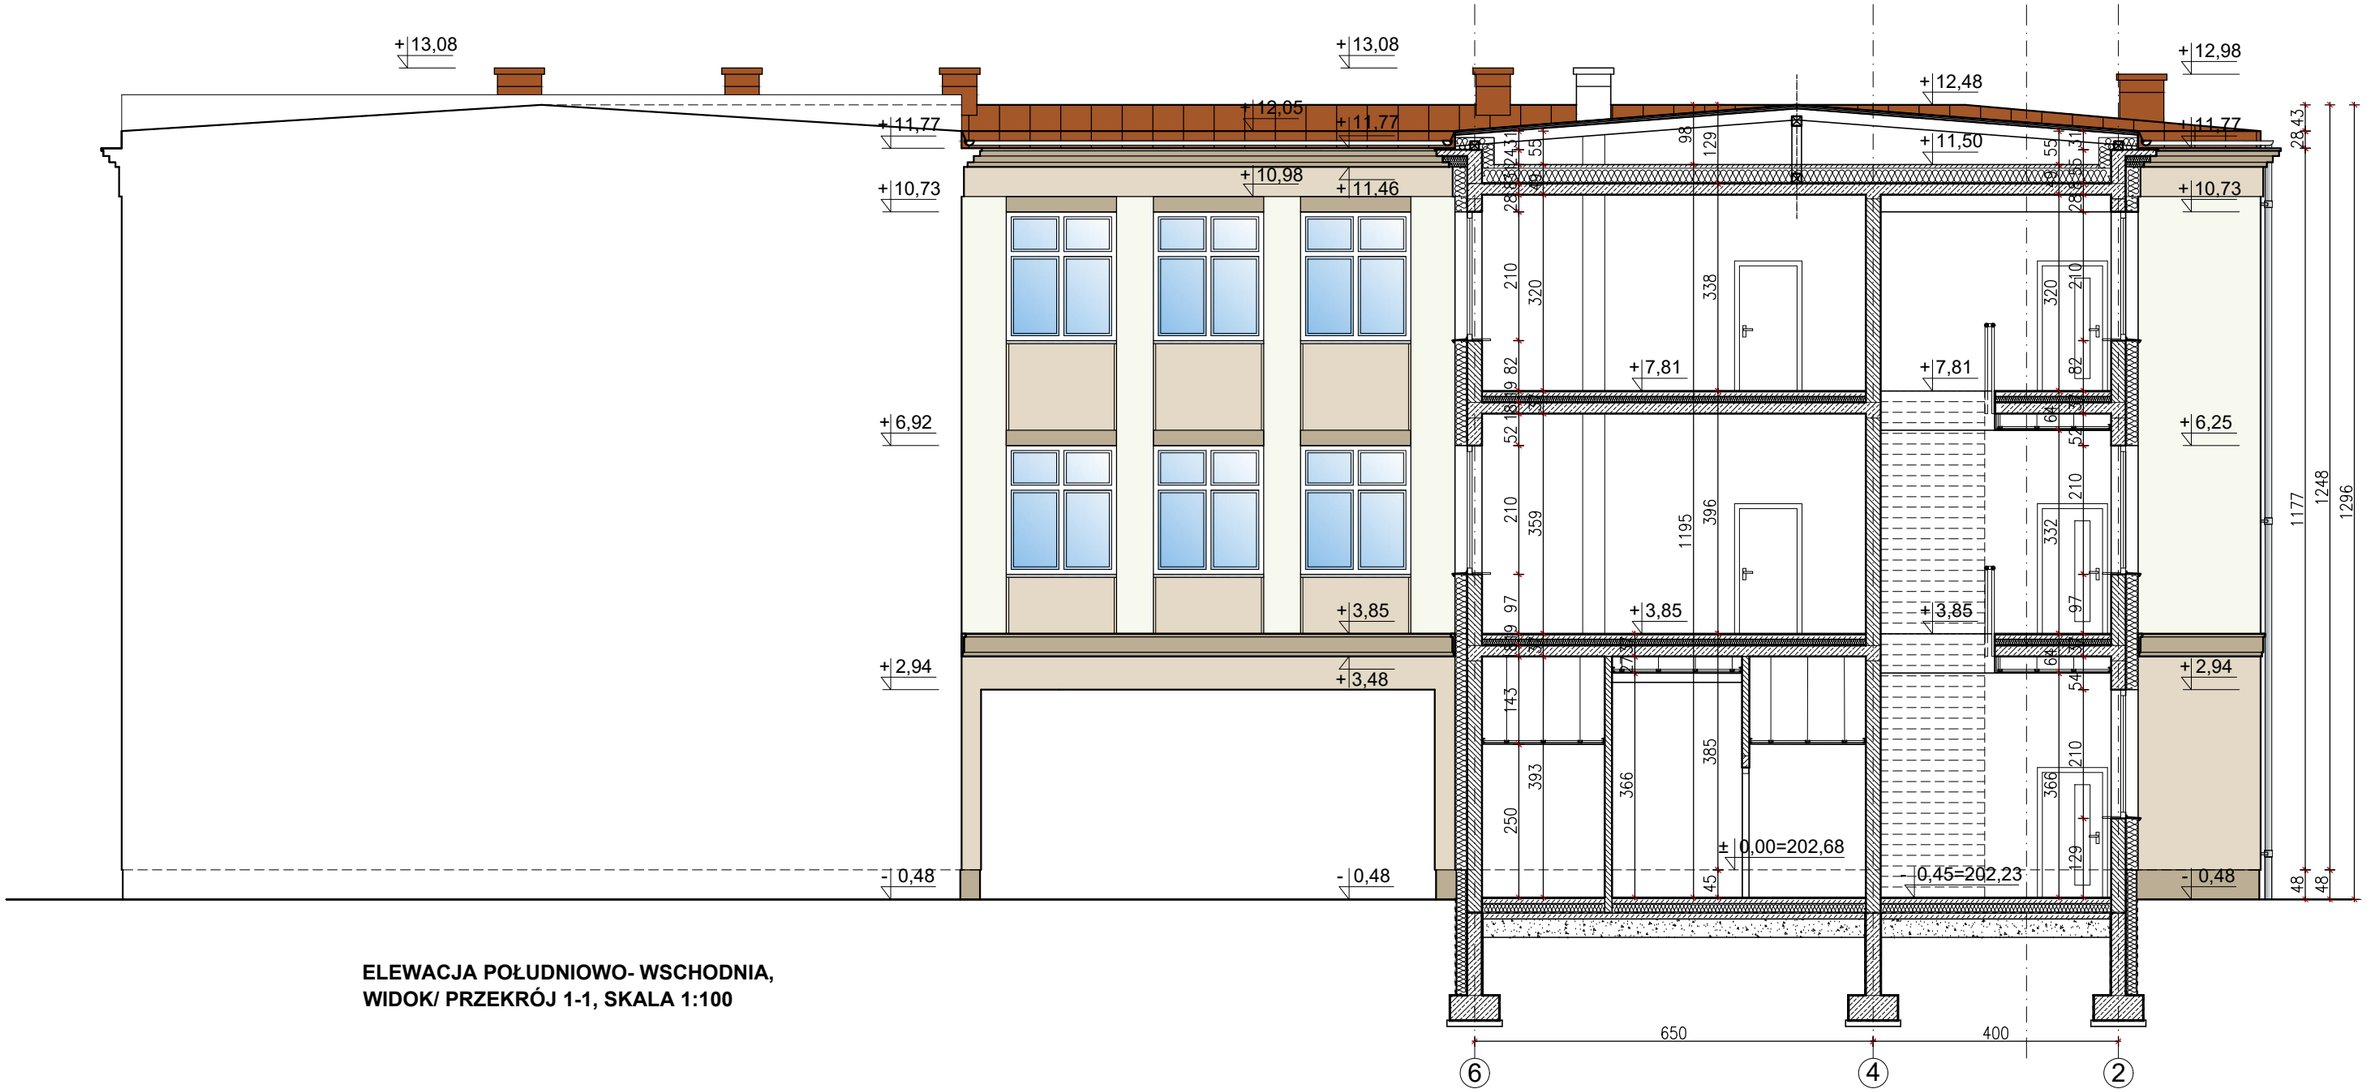

ELEWACJA POŁUDNIOWO- WSCHODNIA,
WIDOK/ PRZEKRÓJ 1-1, SKALA 1:100

ISTNIEJĄCY BUDYNEK SZKOŁY

BUDYNEK PROJEKTOWANY - ROZBUDOWA SZKOŁY

LEGENDA:

1. TYNK CIENKOWARSTWOWY GŁADKI GRANULACJI 2-4mm, KOLOR RAL 9001 (KREMOWA BIEL).
2. TYNK CIENKOWARSTWOWY GŁADKI GRANULACJI 2-4mm, KOLOR RAL 1015 (KREMOWY).
3. TYNK CIENKOWARSTWOWY GŁADKI GRANULACJI 2-4mm, KOLOR RAL 1001 (BEŻOWY).
4. COKÓŁ - WYKOŃCZENIE PIASKOWIEC W KOLORZE NATURALNYM (BEŻOWY).
5. ŚLUSARKA OKIENNA I DRZWIOWA, KOLOR RAL 9016 (BIAŁY).
6. POKRYCIE DACHU - BLACHA GŁADKA, KOLOR RAL 8023 (BRĄZOWY).
7. OBRÓBKI BLACHARSKIE GZYMSÓW BLACHA GŁADKA OCYNKOWANA KOLOR RAL 9006
8. RYNNY I RURY SPUSTOWE STALOWE, OCYNKOWANE, KOLOR RAL 9006 .
9. KOMINY - TYNK CIENKOWARSTWOWY, KOLOR RAL 8023 (BRĄZOWY).

Temat:

ROZBUDOWA BUDYNKU SZKOŁY PODSTAWOWEJ
NA DZ. NR 2335/3, 2335/4, 2335/5
W MIEJSCOWOŚCI NIEPOŁOMICE, GMINA NIEPOŁOMICE.

Inwestor: Gmina Niepołomice, 32-005 Niepołomice, Plac Zwycięstwa 13		
Branża: Architektura		Stadium: P. T.
Nazwa rysunku: ELEWACJA POŁUDNIOWO - WSCHODNIA WIDOK/ PRZEKRÓJ 1-1		Data: czerwiec 2025
Projektował: mgr inż. arch. Antoni Pilch, upr. bud. nr 401/88		Skala: 1:100
Sprawdził: mgr inż. arch. Marta Momot, upr. nr MPOIA 059/2007		Nr ark. 0.13

ARCUS–ART ARCHITEKTONICZNE BIURO PROJEKTÓW
31– 542 Kraków, ul. Mogilska 23, e–mail: arcusart@o2.pl