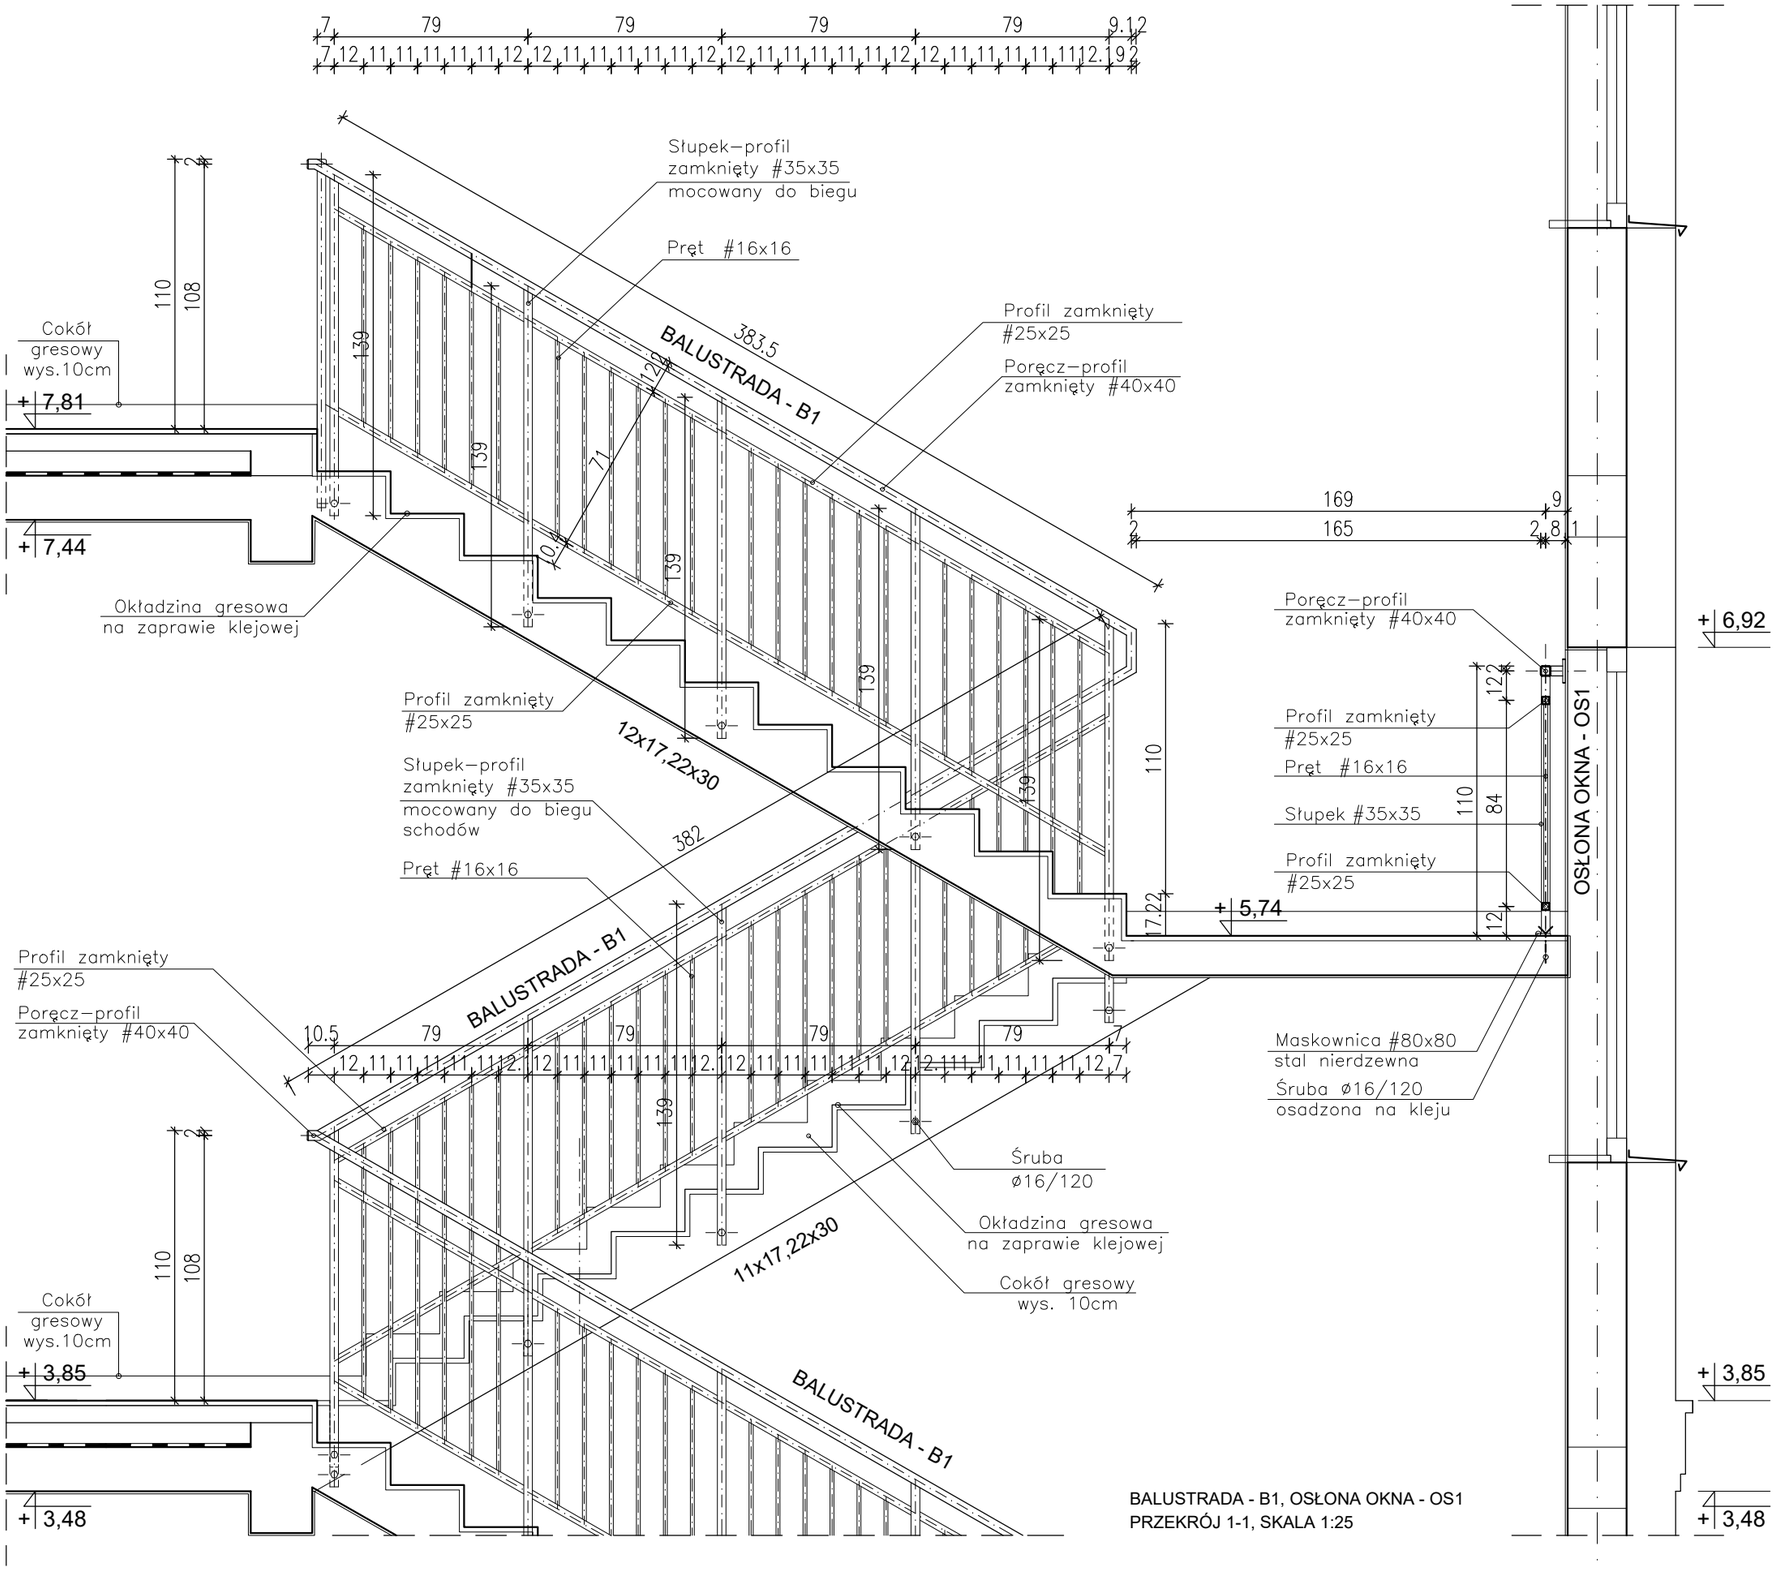

BALUSTRADA - B1, OSŁONA OKNA - OS1
PRZEKRÓJ 1-1, SKALA 1:25

UWAGI I OPISY:

1. Poręcz - profil zamknięty #40x40 wyoblony na krawędziach, stal nierdzewna szlifowana.
2. Słupek #35x35, stal nierdzewna szlifowana.
3. Pręt #16x16, stal nierdzewna szlifowana.
4. Profil zamknięty #25x25, stal nierdzewna szlifowana.
5. Śruby do mocowania balustrady Ø16/120.
6. Maskownica #80x80, 100x100 - stal nierdzewna szlifowana.
7. Rozstaw pomiędzy poszczególnymi prętami balustrady nie większy niż 12cm.
8. Odległość między poręczami na przeciwnych ścianach klatki schodowej nie mniejsza niż 120cm

Temat:
ROZBUDOWA BUDYNKU SZKOŁY PODSTAWOWEJ NA DZ. NR 2335/3, 2335/4, 2335/5 W MIEJSCOWOŚCI NIEPOŁOMICE, GMINA NIEPOŁOMICE.

Inwestor:
Gmina Niepołomice
32-005 Niepołomice, Plac Zwycięstwa 13

Branża: Architektura	Stadium: P.T.
Nazwa rysunku: BALUSTRADA - B1 PRZEKRÓJ 1-1 W POZ.+3.85, +5.74, +7.81	Data: czerwiec 2025
Projektował: mgr inż. arch. Antoni Pilch upr. bud. nr 401/88	Skala: 1:25
Sprawdził: mgr inż. arch. Marta Momot upr. nr MPOIA 059/2007	Nr ark. 0.24

ARCUS–ART ARCHITEKTONICZNE BIURO PROJEKTÓW
31– 542 Kraków, ul. Mogilska 23, e–mail: arcusart@o2.pl