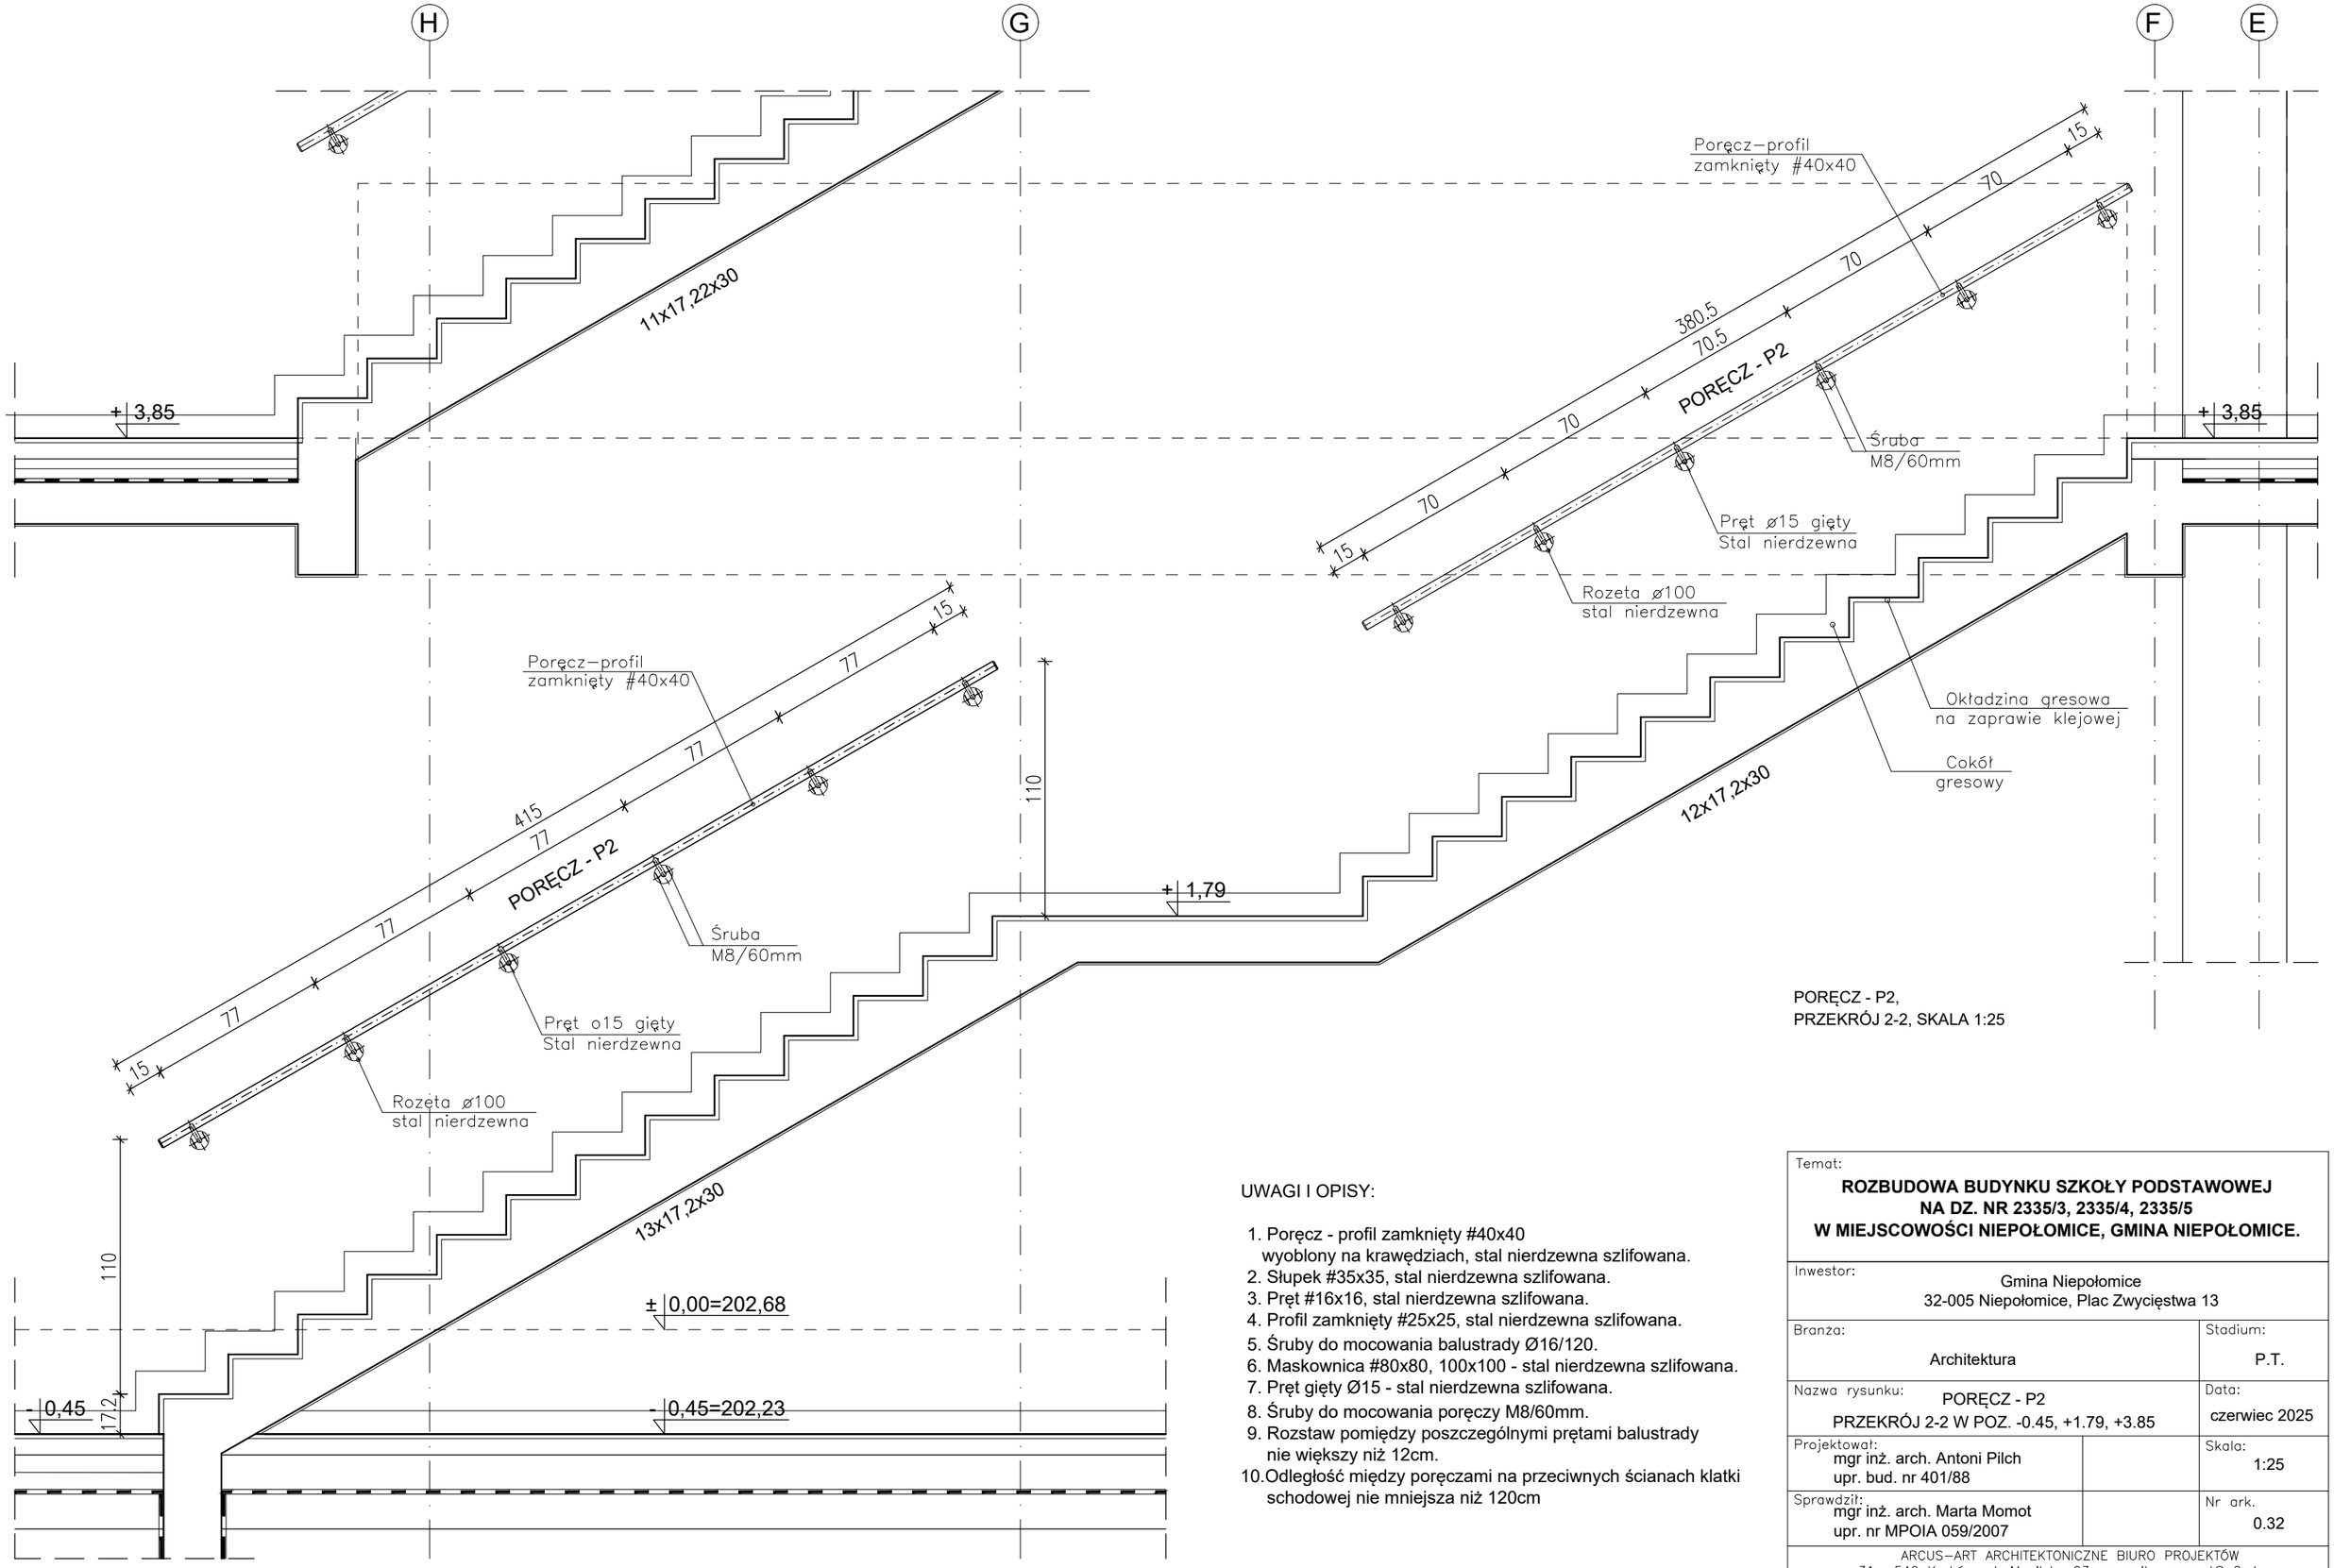

PORĘCZ - P2,
PRZEKRÓJ 2-2, SKALA 1:25

UWAGI I OPISY:

1. Poręcz - profil zamknięty #40x40 wyoblony na krawędziach, stal nierdzewna szlifowana.
2. Słupek #35x35, stal nierdzewna szlifowana.
3. Pręt #16x16, stal nierdzewna szlifowana.
4. Profil zamknięty #25x25, stal nierdzewna szlifowana.
5. Śruby do mocowania balustrady Ø16/120.
6. Maskownica #80x80, 100x100 - stal nierdzewna szlifowana.
7. Pręt gięty Ø15 - stal nierdzewna szlifowana.
8. Śruby do mocowania poręczy M8/60mm.
9. Rozstaw pomiędzy poszczególnymi prętami balustrady nie większy niż 12cm.
10. Odległość między poręczami na przeciwnych ścianach klatki schodowej nie mniejsza niż 120cm

Temat:

ROZBUDOWA BUDYNKU SZKOŁY PODSTAWOWEJ NA DZ. NR 2335/3, 2335/4, 2335/5 W MIEJSCOWOŚCI NIEPOŁOMICE, GMINA NIEPOŁOMICE.

Inwestor: Gmina Niepołomice, 32-005 Niepołomice, Plac Zwycięstwa 13		
Branża: Architektura		Stadium: P.T.
Nazwa rysunku: PORĘCZ - P2, PRZEKRÓJ 2-2 W POZ. -0.45, +1.79, +3.85		Data: czerwiec 2025
Projektował: mgr inż. arch. Antoni Pilch, upr. bud. nr 401/88		Skala: 1:25
Sprawdził: mgr inż. arch. Marta Momot, upr. nr MPOIA 059/2007		Nr ark. 0.32

ARCUS–ART ARCHITEKTONICZNE BIURO PROJEKTÓW
31– 542 Kraków, ul. Mogilska 23, e–mail: arcusart@o2.pl