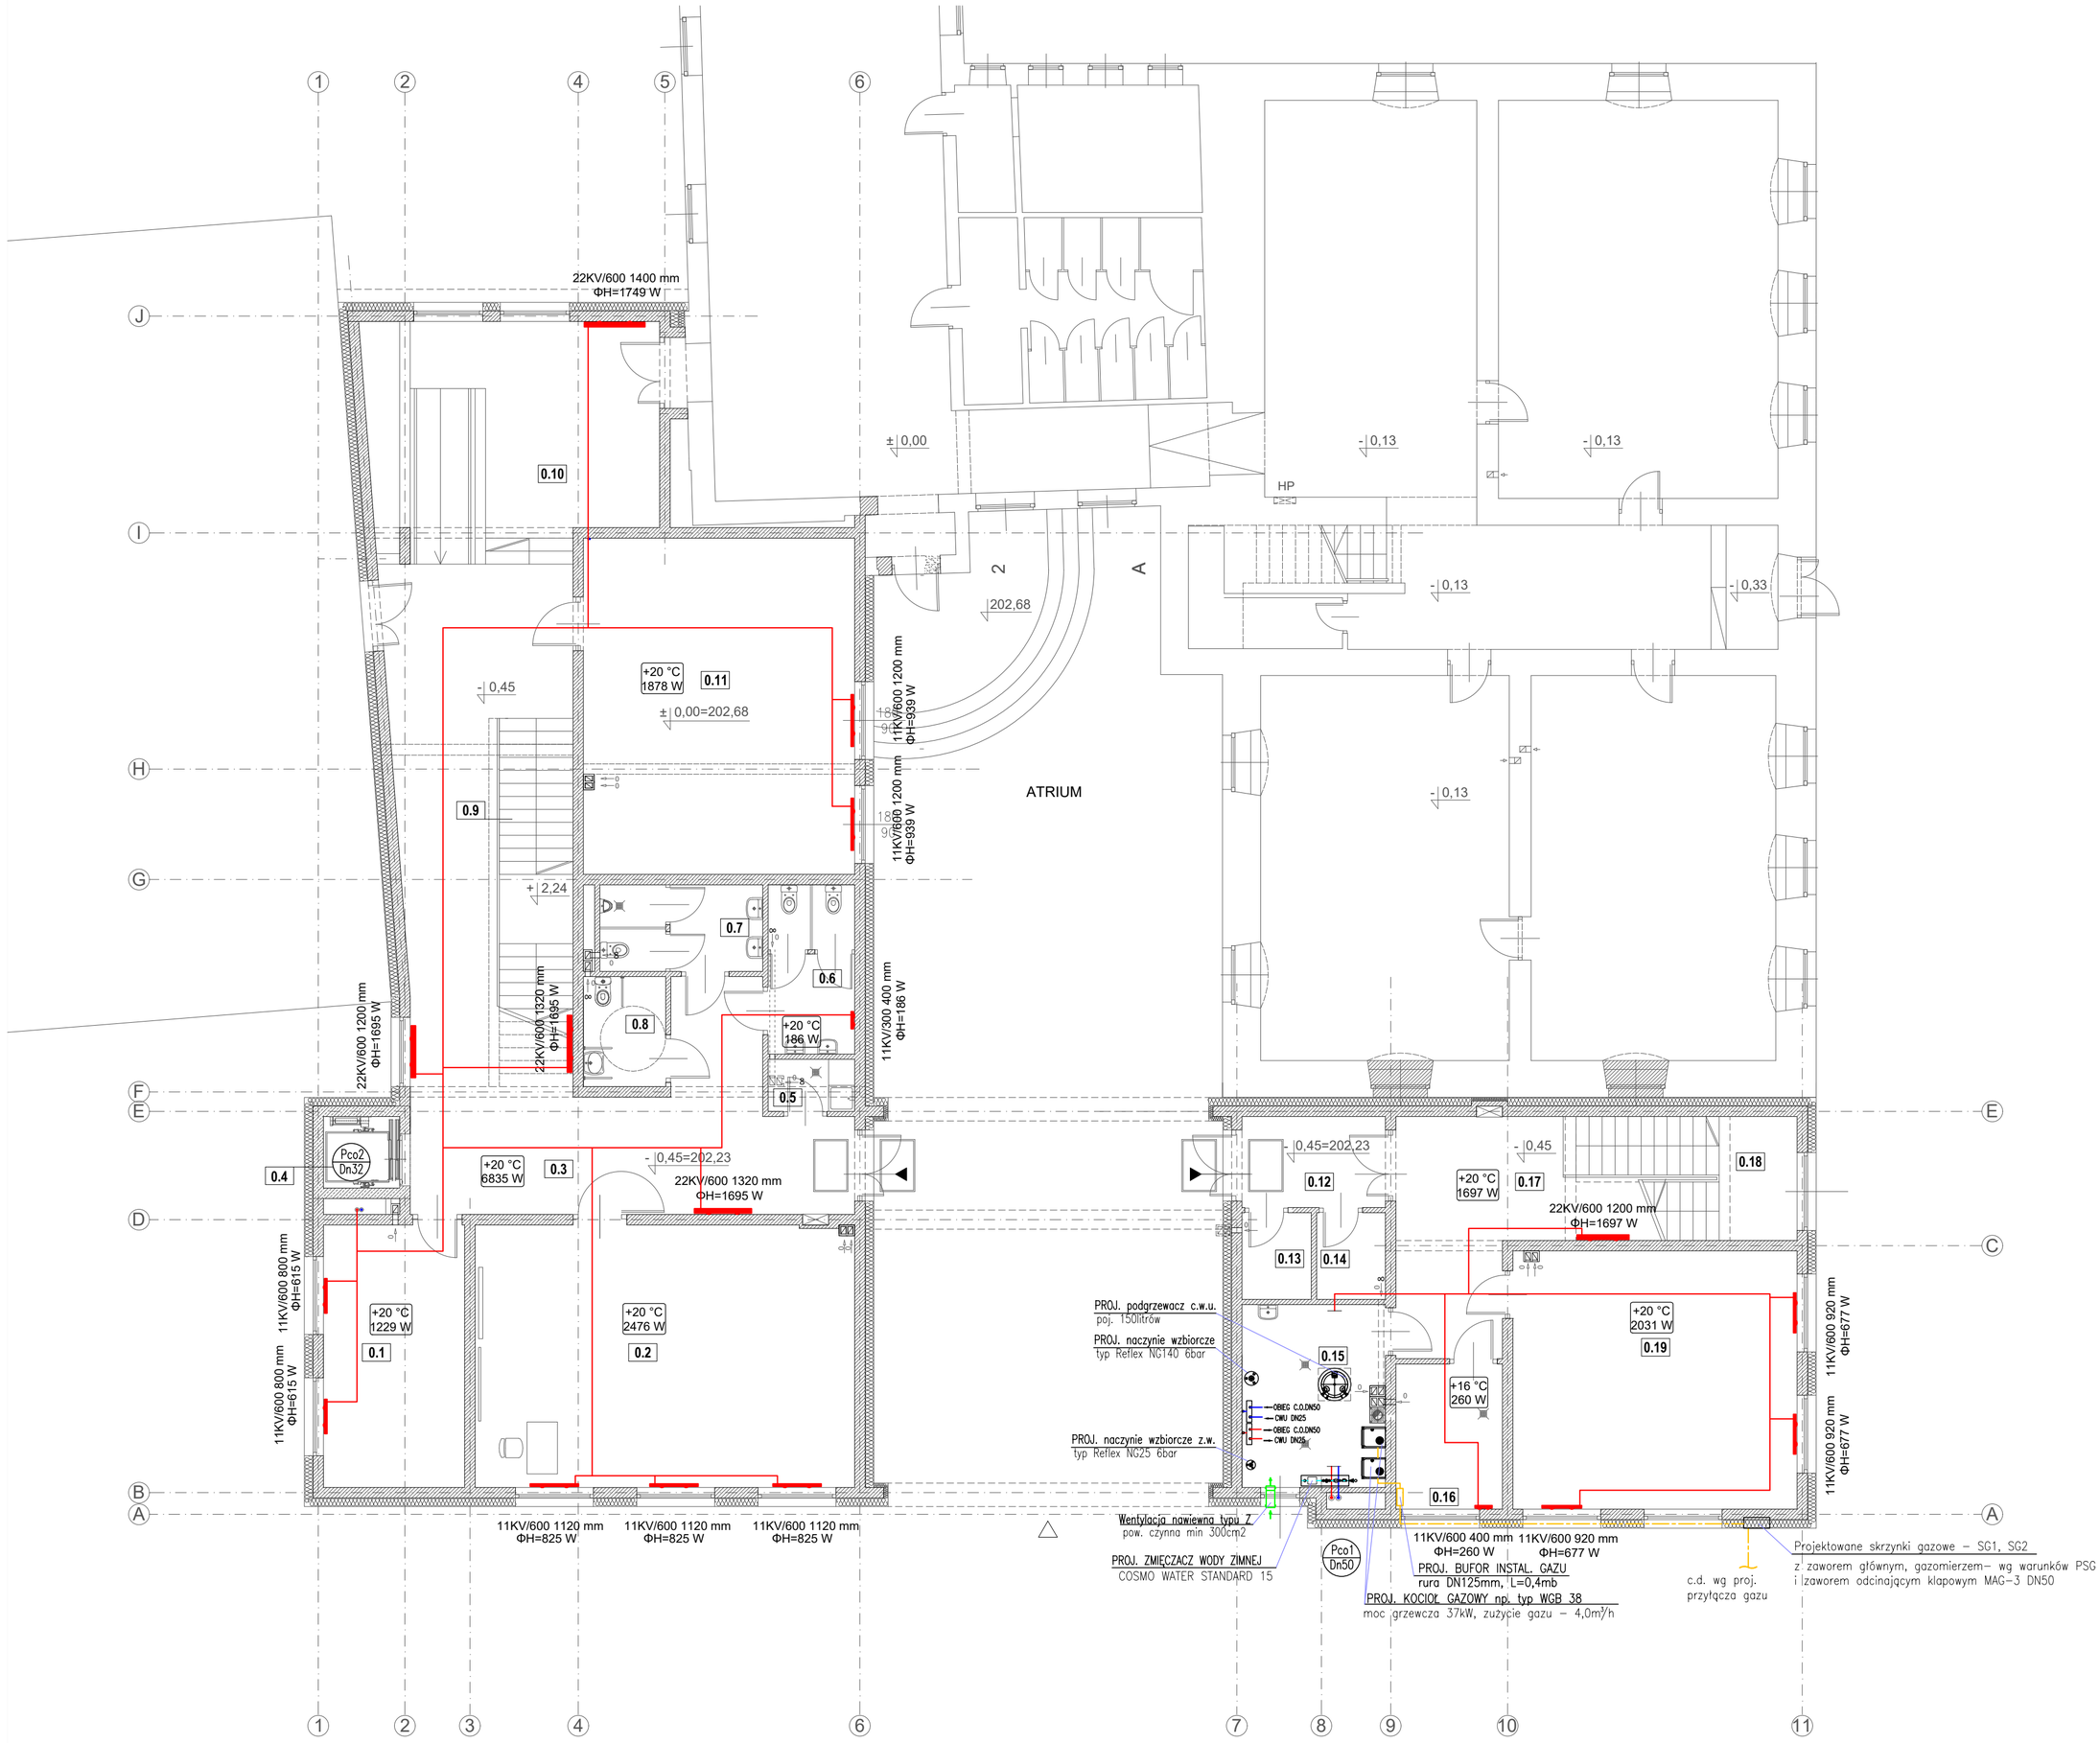

ZESTAWIENIE POMIESZCZEŃ, POWIERZCHNI I POSADZEK			
NUMER POM.	RODZAJ POMIESZCZENIA	RODZAJ POSADZKI	POW. m^2 UŻYTKOWA
0.1	SALA NAUCZANIA INDYWIDUALNEGO	PVC	19,75
0.2	SALA DYDAKTYCZNA	PVC	53,00
0.3	KOMUNIKACJA	PVC	73,55
0.4	WINDA	–	2,90
0.5	POM. GOSPODARCZE	GRES	2,40
0.6	WC (DZIEWCZĘTA)	GRES	7,80
0.7	WC (CHŁOPCY)	GRES	7,50
0.8	WC OS. NIEPEŁNOSPR.	GRES	4,80
0.9	KLATKA SCHODOWA	GRES	8,80
0.10	KOMUNIKACJA	PVC	35,80
0.11	SZATNIA	PVC	48,45
0.12	KOMUNIKACJA	GRES	6,95
0.13	POMIESZCZ. TECHNICZNE	GRES	3,20
0.14	POMIESZCZ. TECHNICZNE	GRES	3,18
0.15	KOTŁOWNIA	GRES	13,65
0.16	POMIESZCZ. TECHNICZNE	GRES	8,24
0.17	KOMUNIKACJA	PVC	23,19
0.18	KLATKA SCHODOWA	GRES	10,00
0.19	SALA WIELOFUNKCYJNA	PVC	39,00
	RAZEM:		372,16 m^2

LEGENDA:

proj. inst. c.o. zasilanie/powrót
proj. inst. gazu
Pco1...Pco2 – projektowane piony instalacji c.o.
11KV/600 1120 mm ΦH=825 W – proj. grzejnik płytowy Cosmo zaworowy firmy V&N
8 – proj. wentylator łazienkowy 13W, 230V, wydajność max 95m³/h

UWAGI:

1.Przy zasilaniu grzejników, jeden przewód oznacza zasilanie i powrót
2.Dn... – oznacza średnicę zew. dla rur plastikowych,
DN... – oznacza średnicę nominalną dla rur stalowych

Temat:
Rozbudowa budynku szkoły podstawowej z instalacjami wewnętrznymi: wod.-kan., ogrzewania, gazu, elektryczną oraz instalacjami zewnętrznymi: elektryczną, kanalizacją sanitarną, kanalizacją opadową oraz dojściem i dojazdem do budynku wraz z rozbiórką kolidujących z inwestycją instalacji zewnętrznych: kanalizacji sanitarnej i kanalizacji opadowej oraz rozbiórką kiosku handlowego na działkach nr 2335/3, 2335/4, 2335/5 w miejscowości Niepołomice, gm. Niepołomice oraz przebudową kolidującego z inwestycją odcinka sieci teletechnicznej kablowej na działkach nr ew. 2335/3, 2335/4 i 2335/5 w miejscowości Niepołomice, gm. Niepołomice.

Inwestor: Gmina Niepołomice
32-005 Niepołomice, Plac Zwycięstwa 13

Branża:	Stadium:
Sanitarna	PT
Nazwa rysunku: Rzut parteru - instalacje c.o., gazu	Data: czerwiec 2025
Projektował: mgr inż. Piotr Wiewiórski upr. bud. nr MAP/0121/POOS/06	Skala: 1:100
Sprawdził: mgr inż. Agnieszka Wiewiórska upr. bud. nr MAP/0153/POOS/07	Nr ark. IS-03

ARCUS–ART ARCHITEKTONICZNE BIURO PROJEKTÓW
31– 542 Kraków, ul. Mogilska 23, e–mail: arcusart@o2.pl