



Przekrój A-A

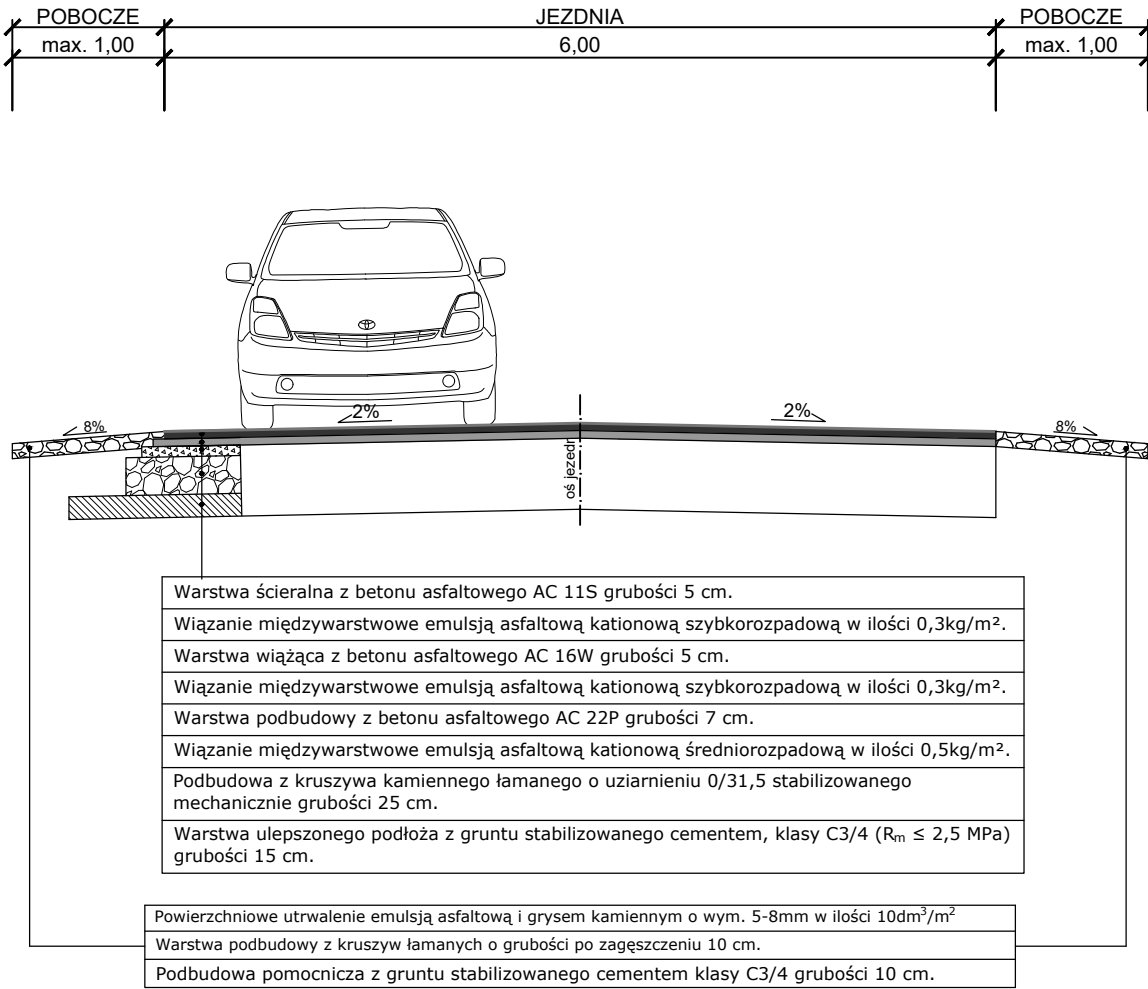

Przekrój B-B

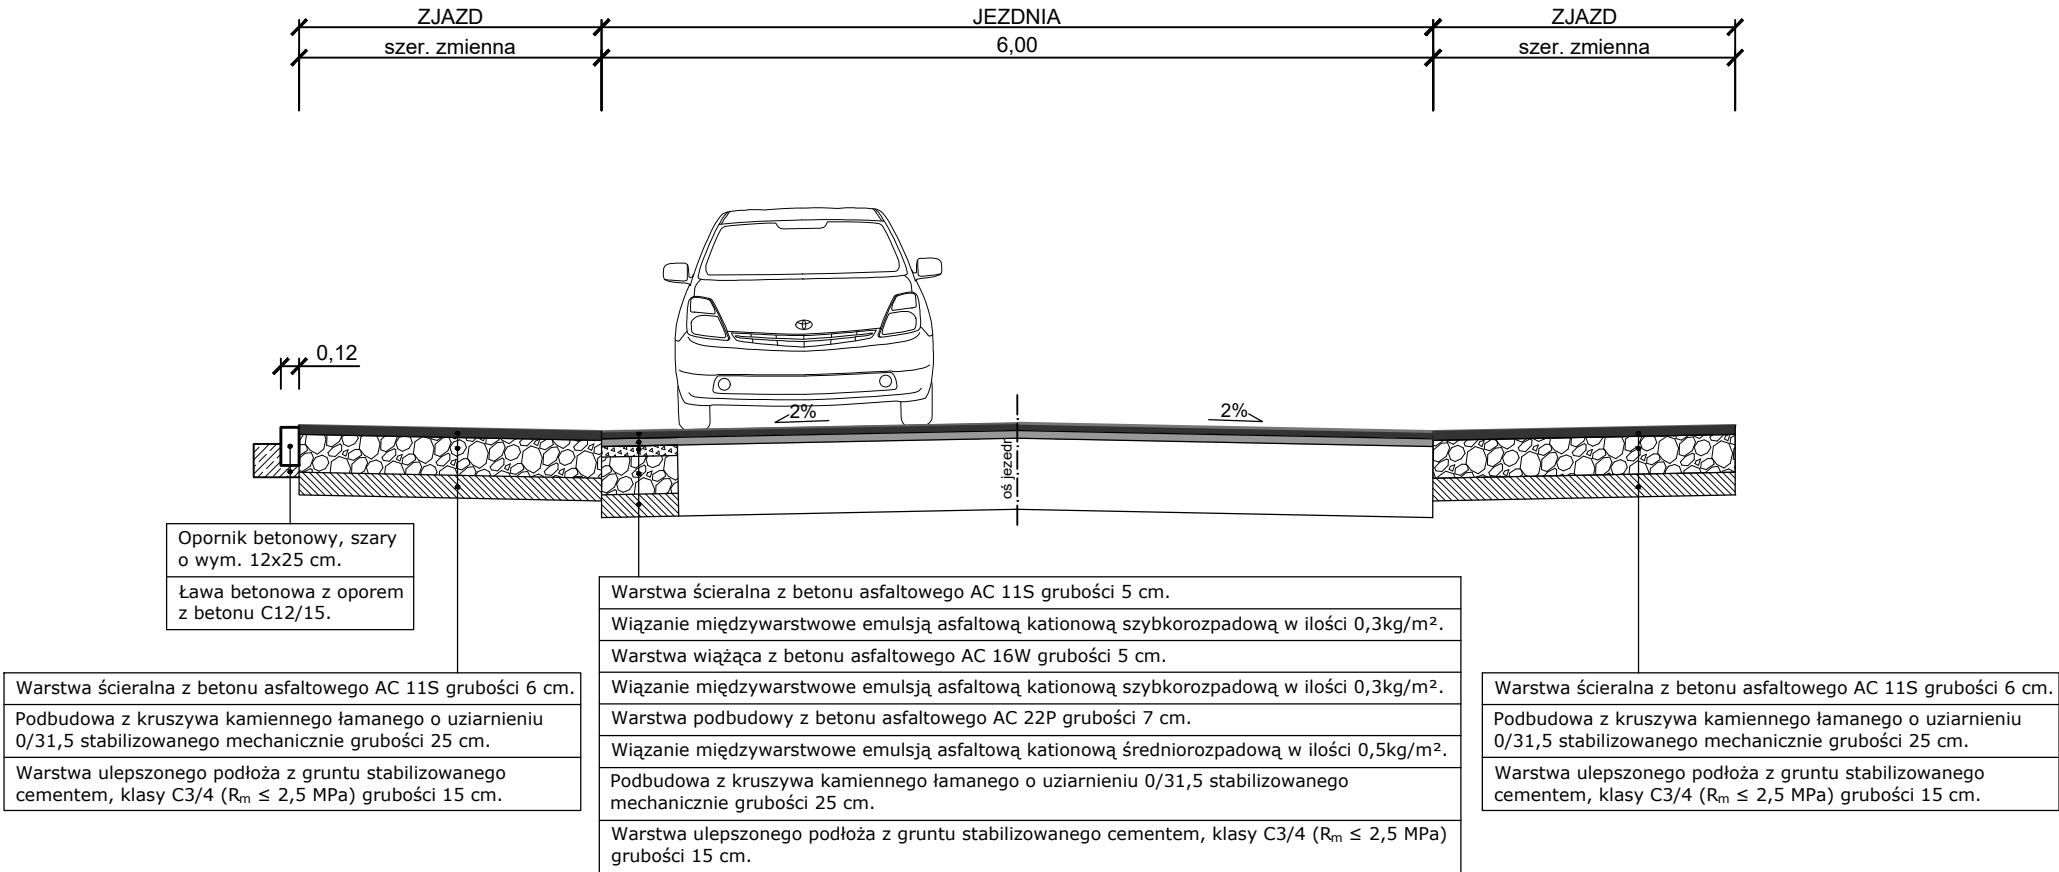

STARBEM Jakub Starczewski, Tomasz Bem S. C. ul. Mickiewicza 10, 63-840 Krobia (Tel. 728-809-221)				
Nazwa zadania	Przebudowa drogi 5490P Pakosław - Białtykał, odc. Białtykał			
Inwestor	Powiat Rawicki - Powiatowy Zarząd Dróg w Rawiczu ul. Podmiejska 10, 63-900 Rawicz	Stadium	Dokumentacja zgłoszeniowa	
Adres obiektu	Droga nr 5490P odc. Białtykał 63-920 Pakosław	Skala	1:50	
Rysunek	PRZEKROJE NORMALNE	Rysunek nr	3	
		Data oprac.	01.2025	
Funkcja	Tytuł, imię i nazwisko	Specjalność	Nr upr. bud.	Podpis
Autor projektu	mgr inż. Jakub Starczewski	Drogowa	WKP/0306/PWOD/13	