


297x420

SCHEMAT KONTROLI DOSTĘPU

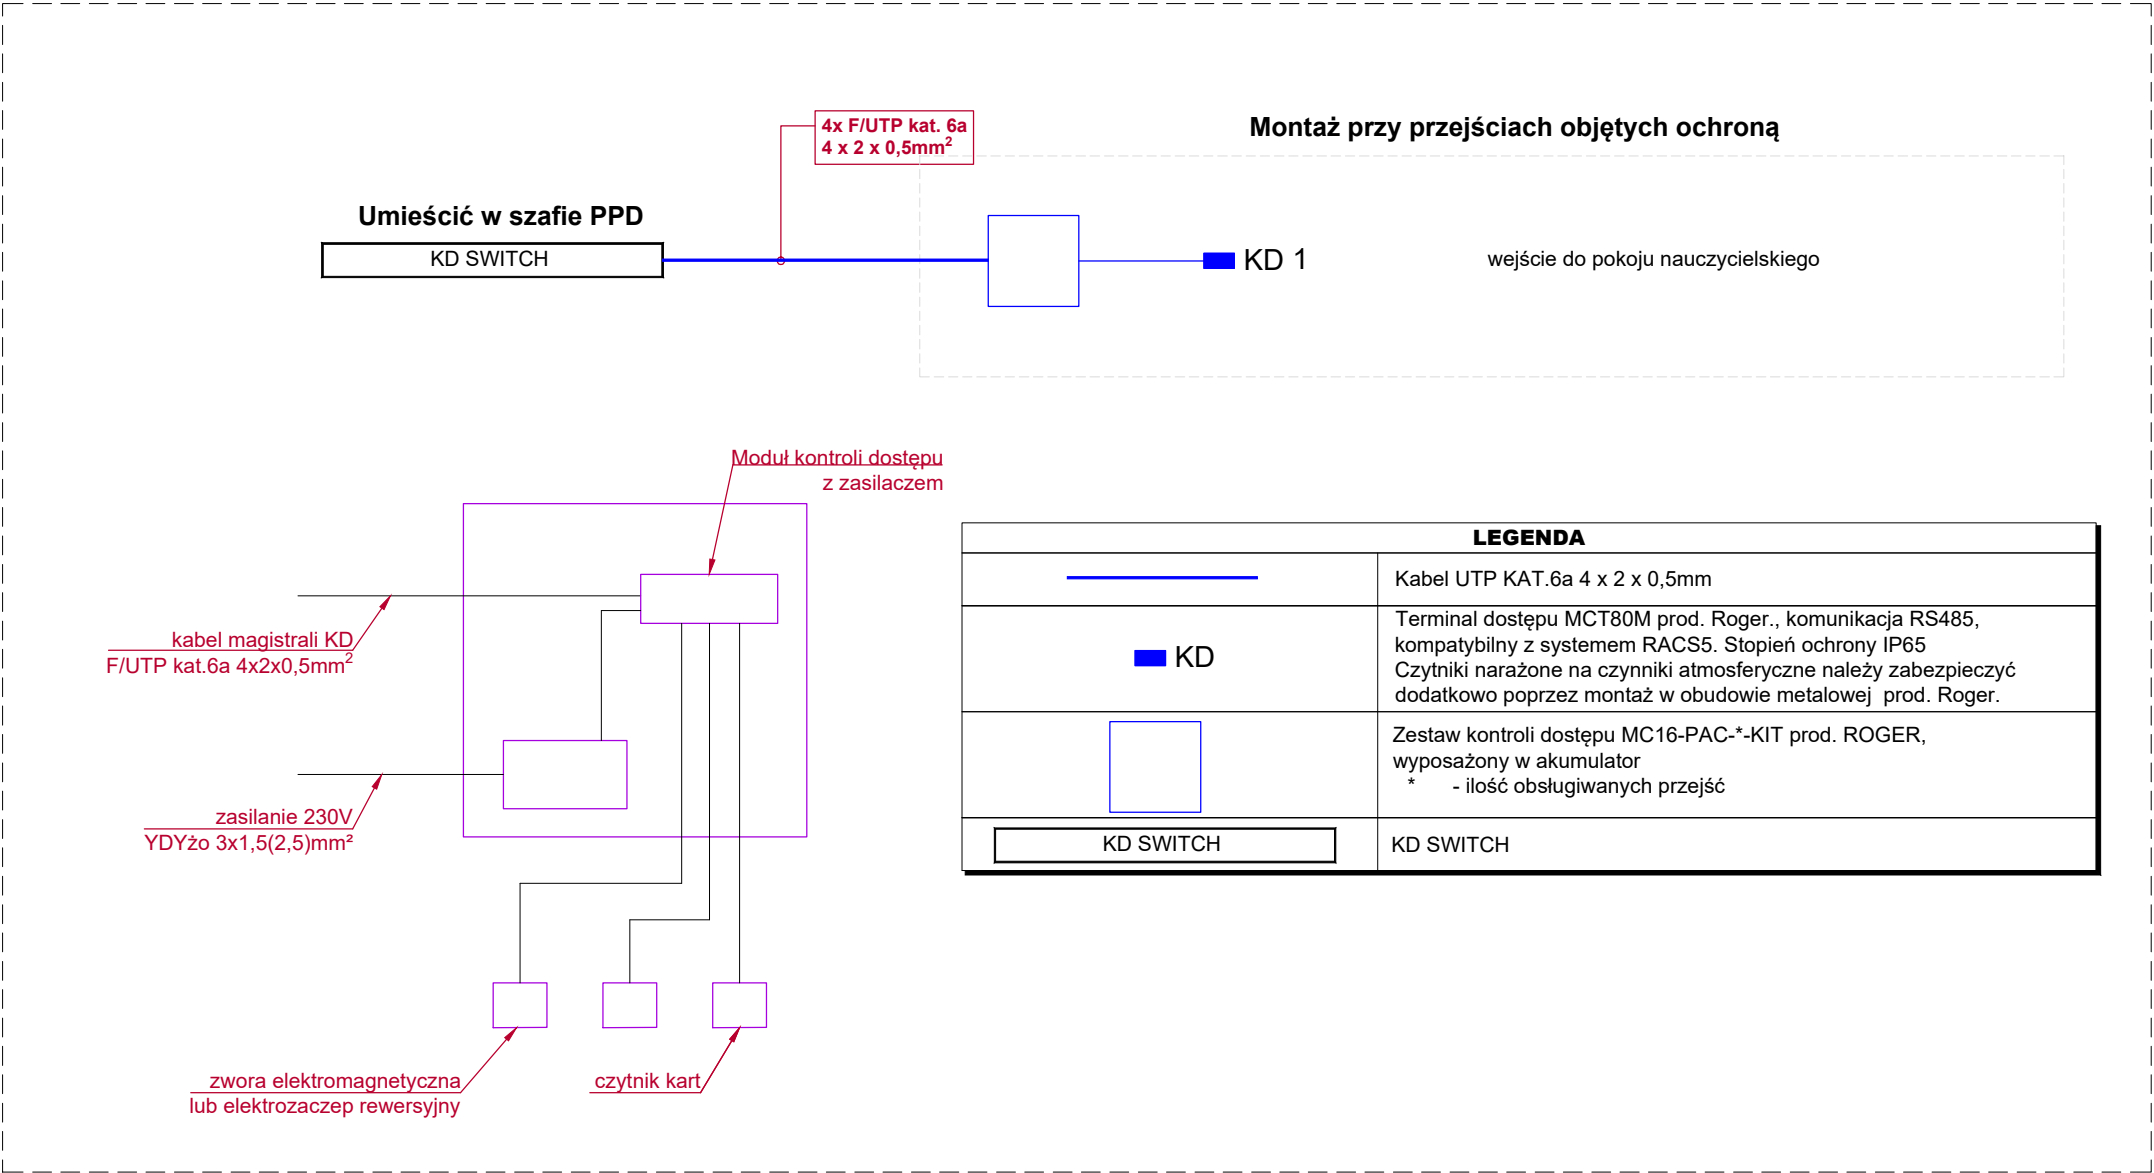

**ROBOTECH**  
studio projektów

ROBOTECH Robert Jamróży  
ul. Piastowska 17/8, 63-900 Rawicz  
tel. /0 65/ 614 18 17, e-mail: kontakt@robotech.pl  
NIP 699-120-91-86

temat :	WYMIANA INSTALACJI ELEKTRYCZNYCH W BUDYNKU A ZESPOŁU SZKÓŁ ZAWODOWYCH W RAWICZU		
adres obiektu :	ul. Generała Józefa Hallera 12, 63-900 Rawicz	inwestor :	Powiat Rawicki Rynek 17, 63-900 Rawicz
rysunek :	SCHEMAT SYSTEMU KONTROLI DOSTĘPU	branża :	elektryczna
stadium :	Dokumentacja zgłoszeniowa	nr rys. :	IE26
	imię i nazwisko :	data :	listopad 2024
		nr uprawnień :	skala : ---
projektant :	inż. Robert Jamróży		podpis :
opracował :	inż. Piotr Kolendowicz	WKP/0146/POOE/08 W specjalności instalacyjnej w zakresie sieci, instalacji i urządzeń elektrycznych i elektroenergetycznych.	
opracował :	inż. Kacper Jabłoński	-	