




SKALA 1:10

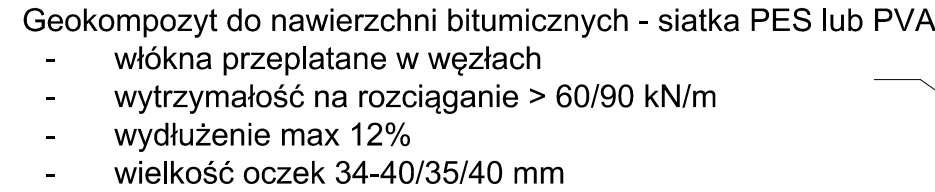

SKALA 1:10

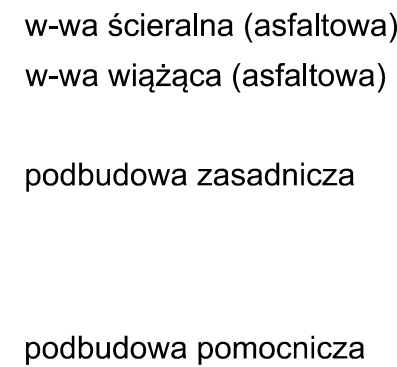

| | | | | | | |
|---|--|---|-------------------------|--|--------|---------------------------|
| <div></div> <div><div>FIRMA</div><div>"ABS-OCRONA ŚRODOWISKA" SPÓŁKA Z O.O.</div><div>45-103 Katowice, ul. Wierzbowa 14, tel. 74 2589115</div></div> | | <div>Adres budowy:</div> <div>Województwo: małopolskie</div> <div>Powiat: wielicki</div> <div>Jednostka ewidencyjna: 121904_4 - Niepolomice - M</div> <div>Obręb ewidencyjny: Niepolomice</div> | | <div>Nazwa obiektu budowlanego:</div> <div>"Rozbudowa drogi gminnej numer 560360K ul. Grzybowej KL. D. 1x2) o długości 637 m" realizowana w ramach zadania publicznego pn.: "Rozbudowa drogi gminnej ul. Grzybowej zlokalizowanej na dz. nr. 3423 na dl. około 0,6 km w Niepolomicach"</div> | | |
| <div>Burmistrz Miasta Gminy Niepolomice</div> <div>32-005 Niepolomice</div> <div>ul. Pl. Zwycięstwa 13</div> | | | | | | |
| <div>Tytuł rysunku:</div> <div>SZCZEGÓŁ TECHNOLOGICZNY POŁĄCZENIA NAWIERZCHNI</div> | | | | | | |
| Zespół autorski | | Nr uprawnień | Specjalność | Data | Podpis | Skala rysunku: |
| Projektant Główny: mgr inż. Grzegorz Durczyński | | 5217/13 | drogowa | 19 lipca 2024 | | 1:10 |
| Sprawdzający: mgr inż. Damian Jastrzębski | | 86/99 | konstrukcyjno-budowlana | 19 lipca 2024 | | Nr. rysunku: DR7.0 |