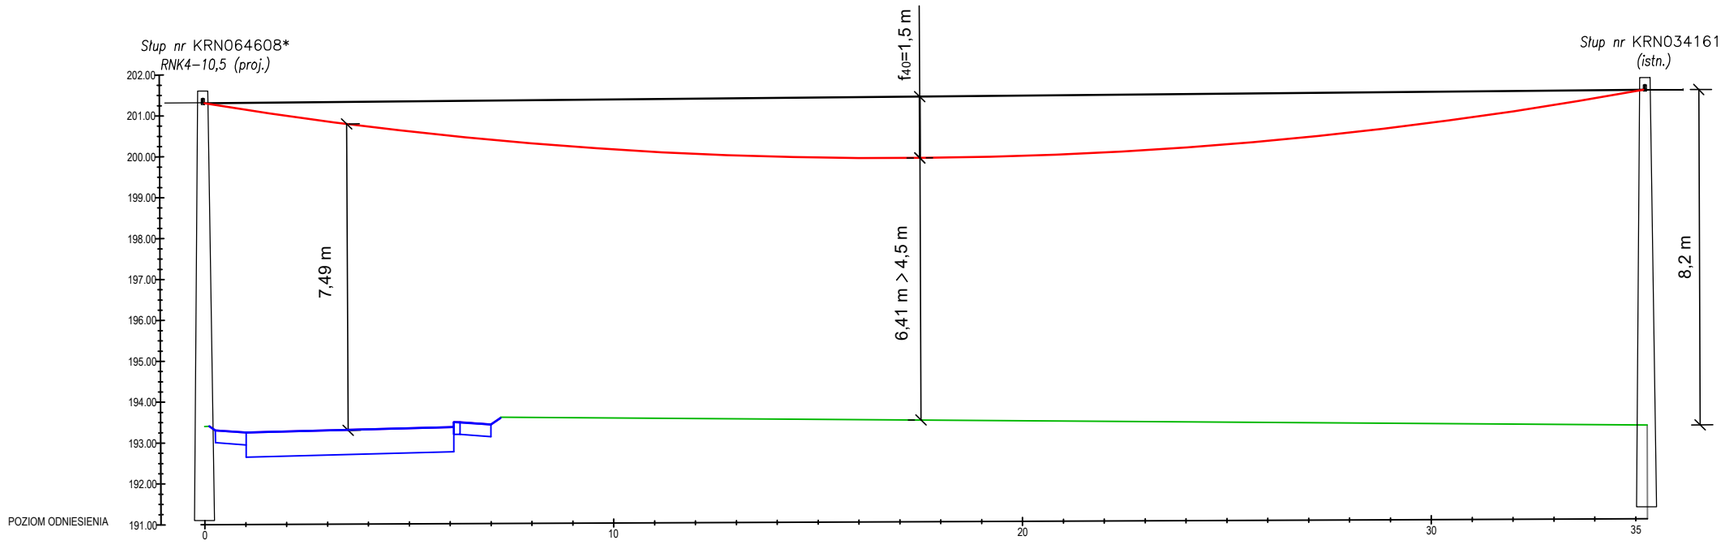

LEGENDA:

Projektowany poziom gruntu

Istniejący przewód napowietrzny AsXSn 4x35 mm^2

FIRMA
"ABS-OCHRONA ŚRODOWISKA" SPÓŁKA Z O.O.
40-169 Katowice, ul. Wierzbowa 14, tel./fax 2589015

Burmistrz Miasta Gminy Niepołomice
32-005 Niepołomice
ul. Pl. Zwycięstwa 13

Adres budowy:
Województwo: małopolskie
Powiat: wielicki
Jednostka ewidencyjna: 121904_4 - Niepołomice - M
Obręb ewidencyjny: Niepołomice

Nazwa obiektu budowlanego:
"Rozbudowa drogi gminnej numer 560360K ul. Grzybowej KL. D [1x2] o długości 637 m" realizowana w ramach zadania publicznego pn.: "Rozbudowa drogi gminnej ul. Grzybowej zlokalizowanej na dz. nr: 3423 na dł. około 0,6 km w Niepołomicach"

Nazwa rysunku:
Profil przejścia nad drogą linii napowietrznej nN między słupami nr KRN064608* i nr KRN034161

Zespół autorski	Nr uprawnień	Specjalność	Data	Podpis	Skala: -
Projektant: mgr inż. Janusz Kraszyna	53/89 EL	elektroenergetyczna	19 lipca 2024		Nr. rysunku: **EL-3.4**
Sprawdzająca: mgr inż. Jadwiga Kraszyna	531/89 EL	elektroenergetyczna	19 lipca 2024		
Opracował: inż. Yauheni Finiak		elektroenergetyczna	19 lipca 2024		