



PRZEKRÓJ TYPOWY

DROGA GMINNA KL. D [1x2]
ul.Grzybowska
A-A

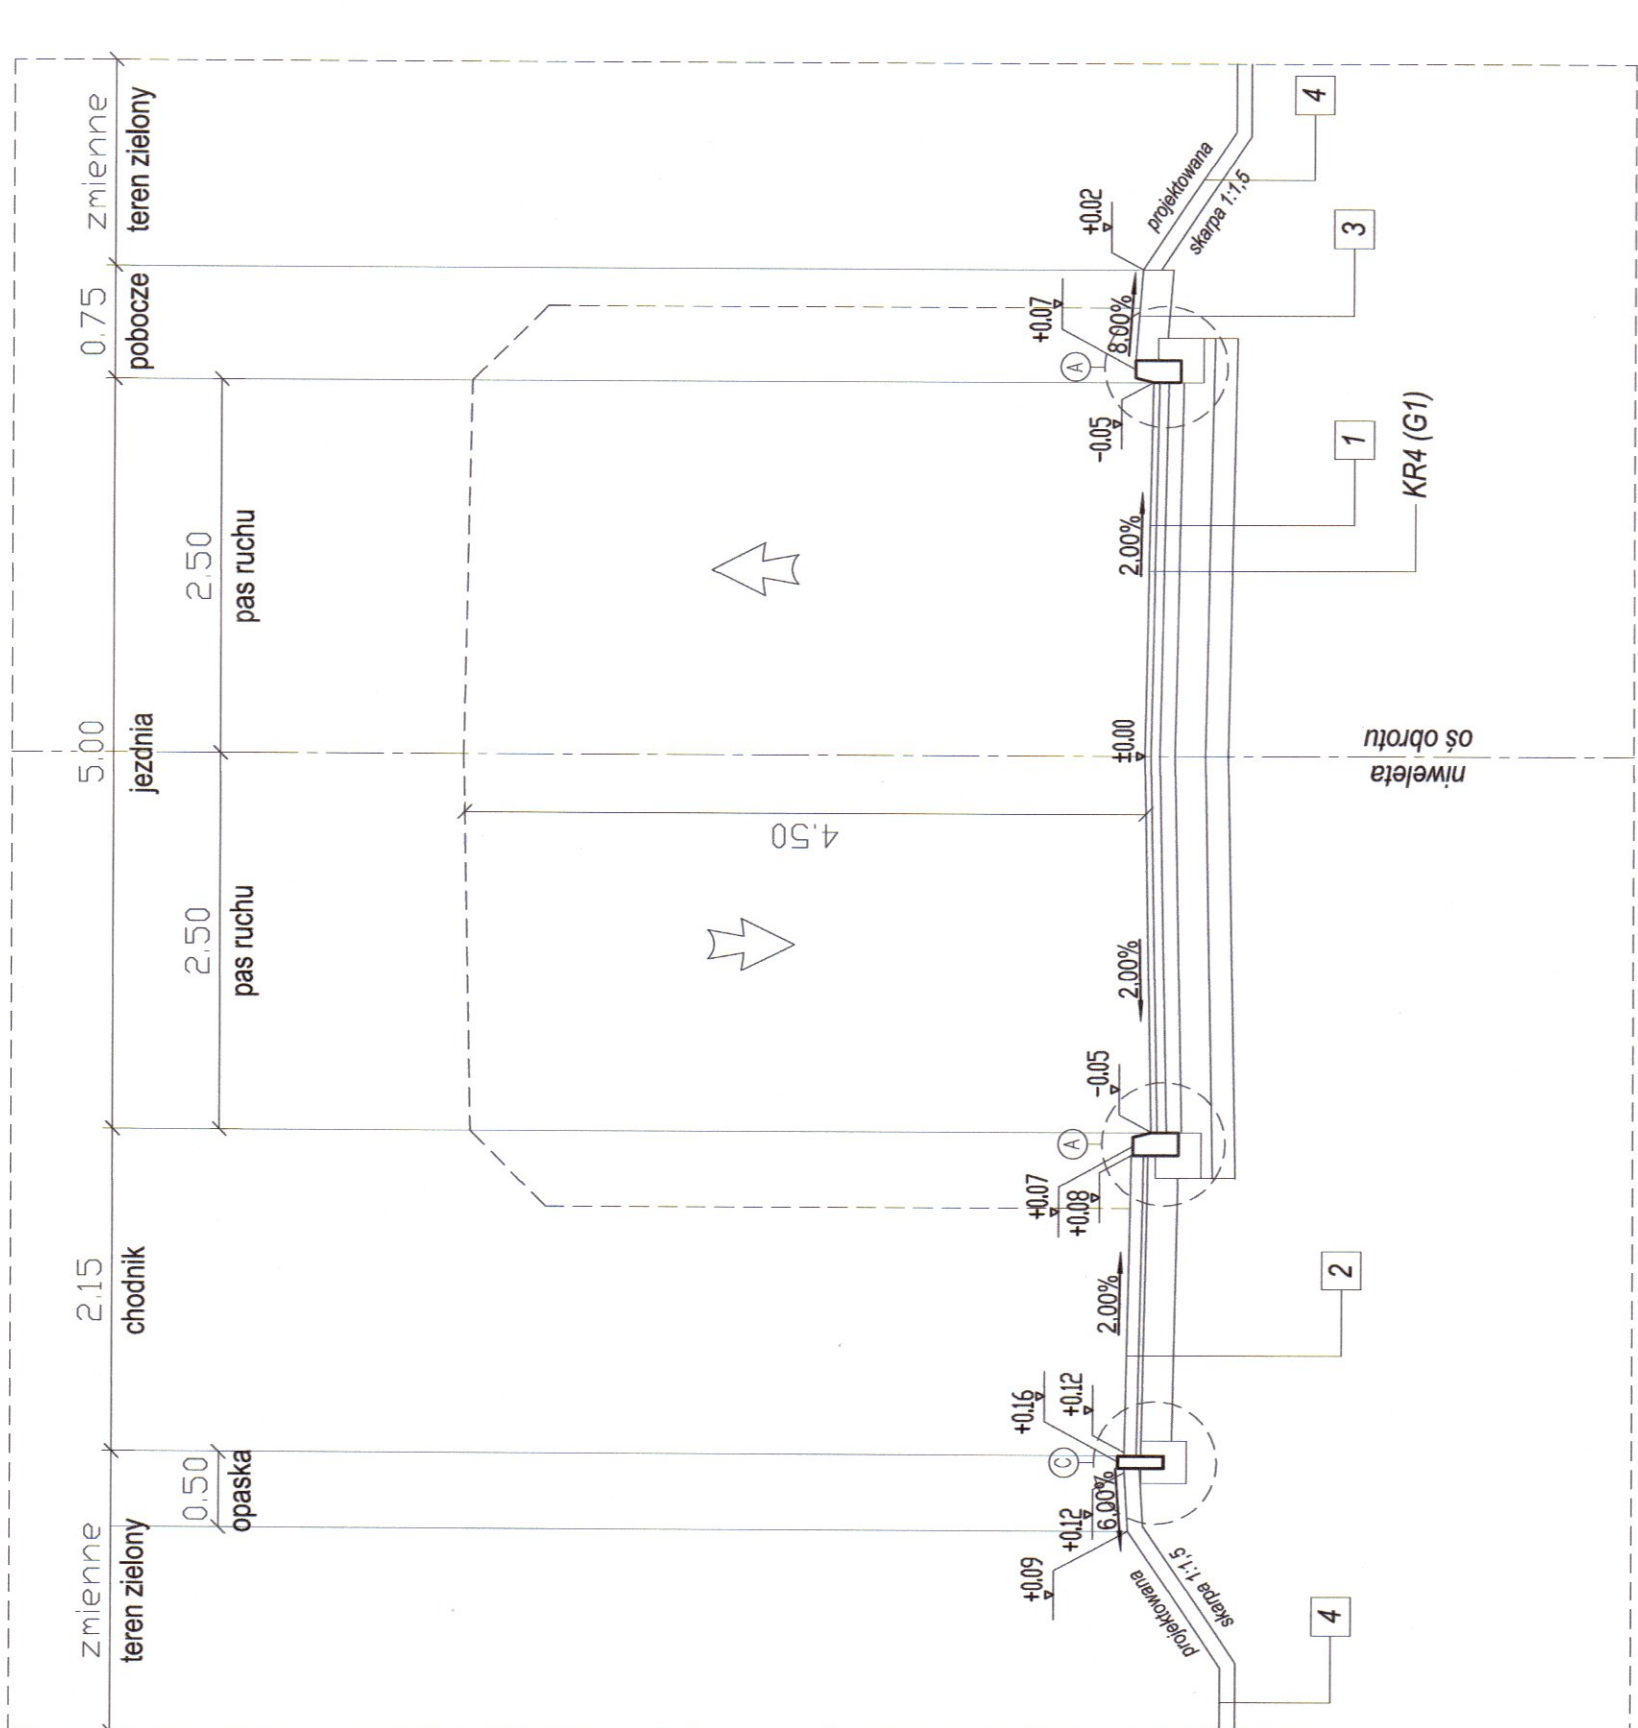


PRZEKRÓJ TYPOWY

DROGA GMINNA KL. D [1x2]
ul.Grzybowska
B-B

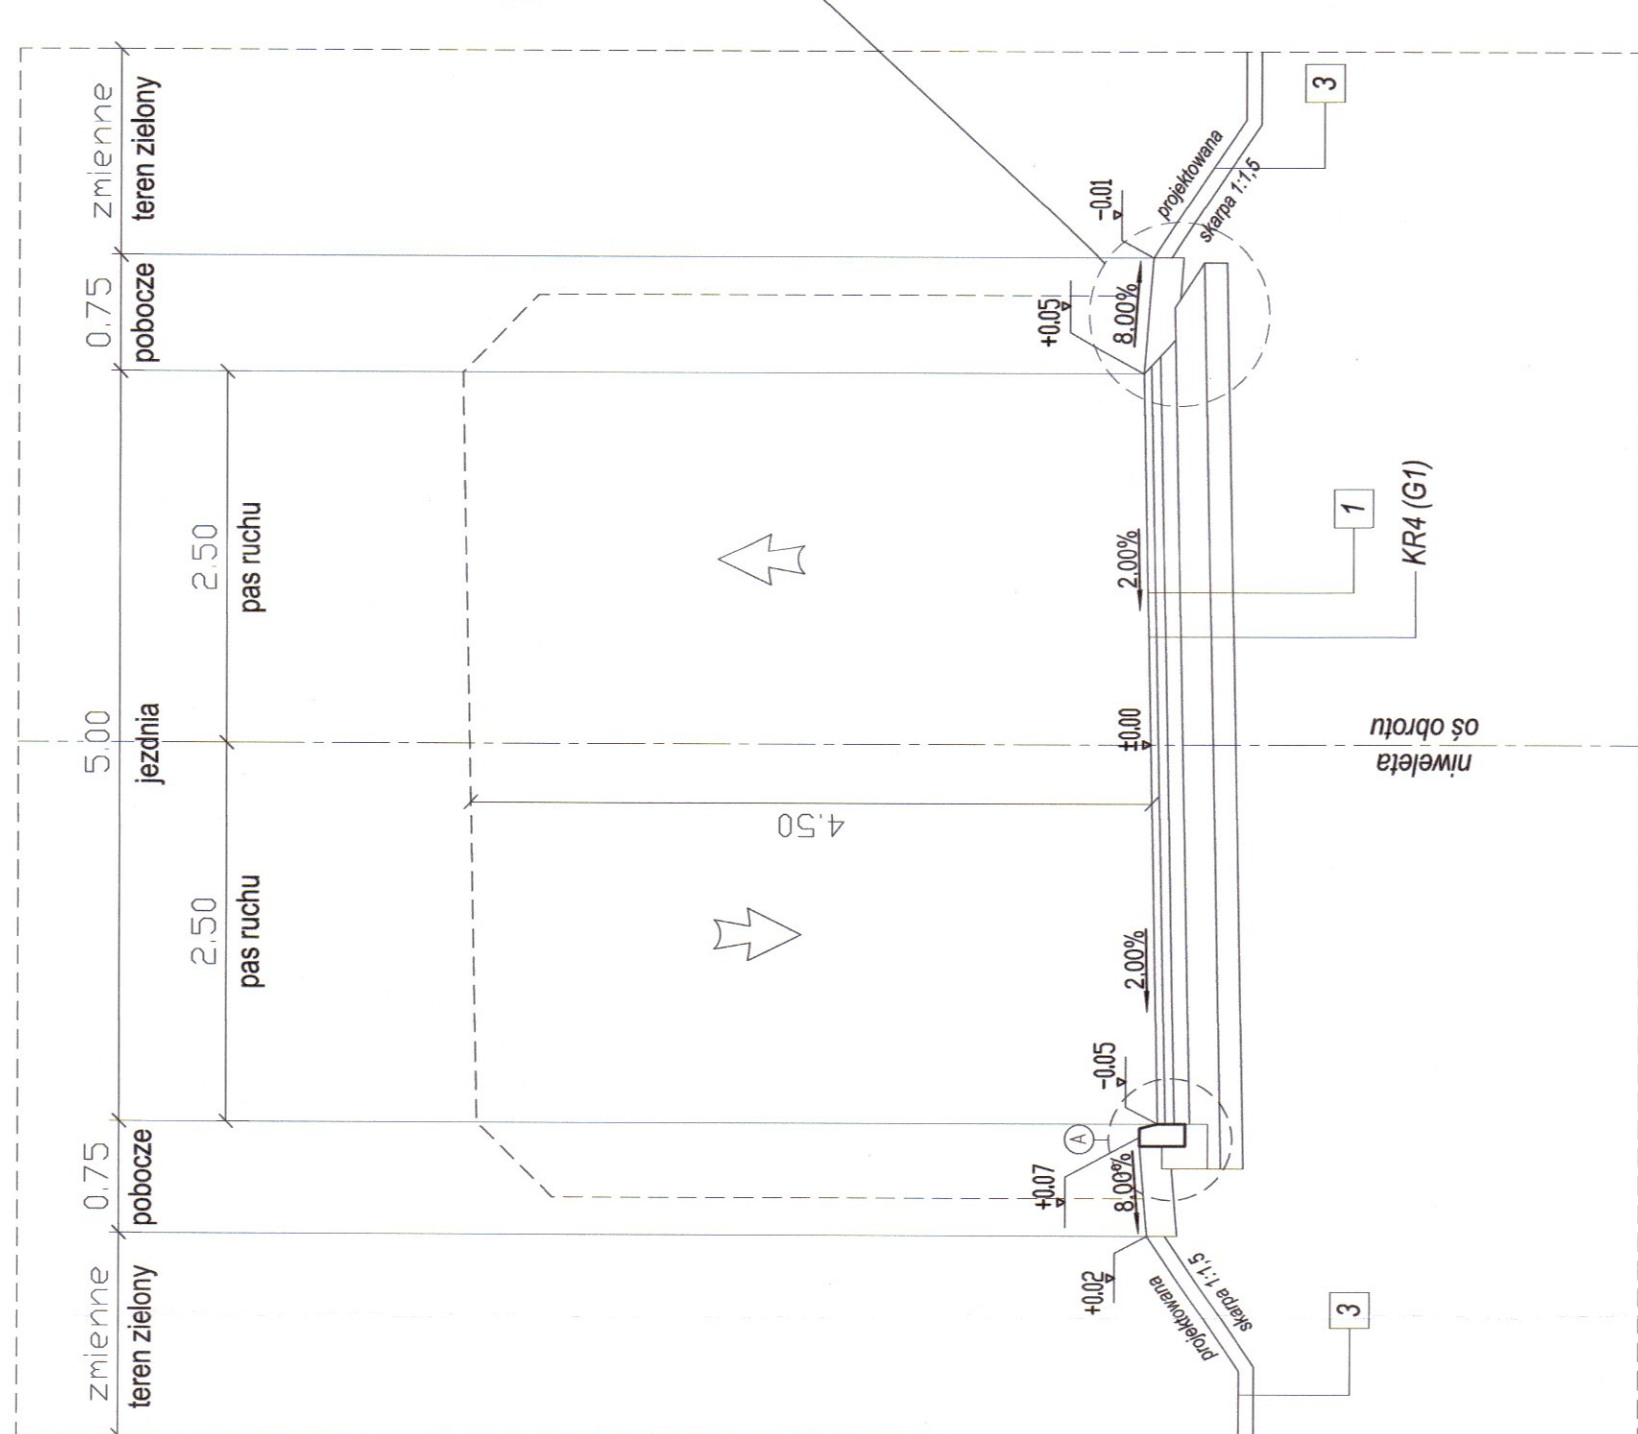

PRZEKRÓJ TYPOWY

DROGA POWIATOWA 2060K
ul.Droga Królewska
C-C

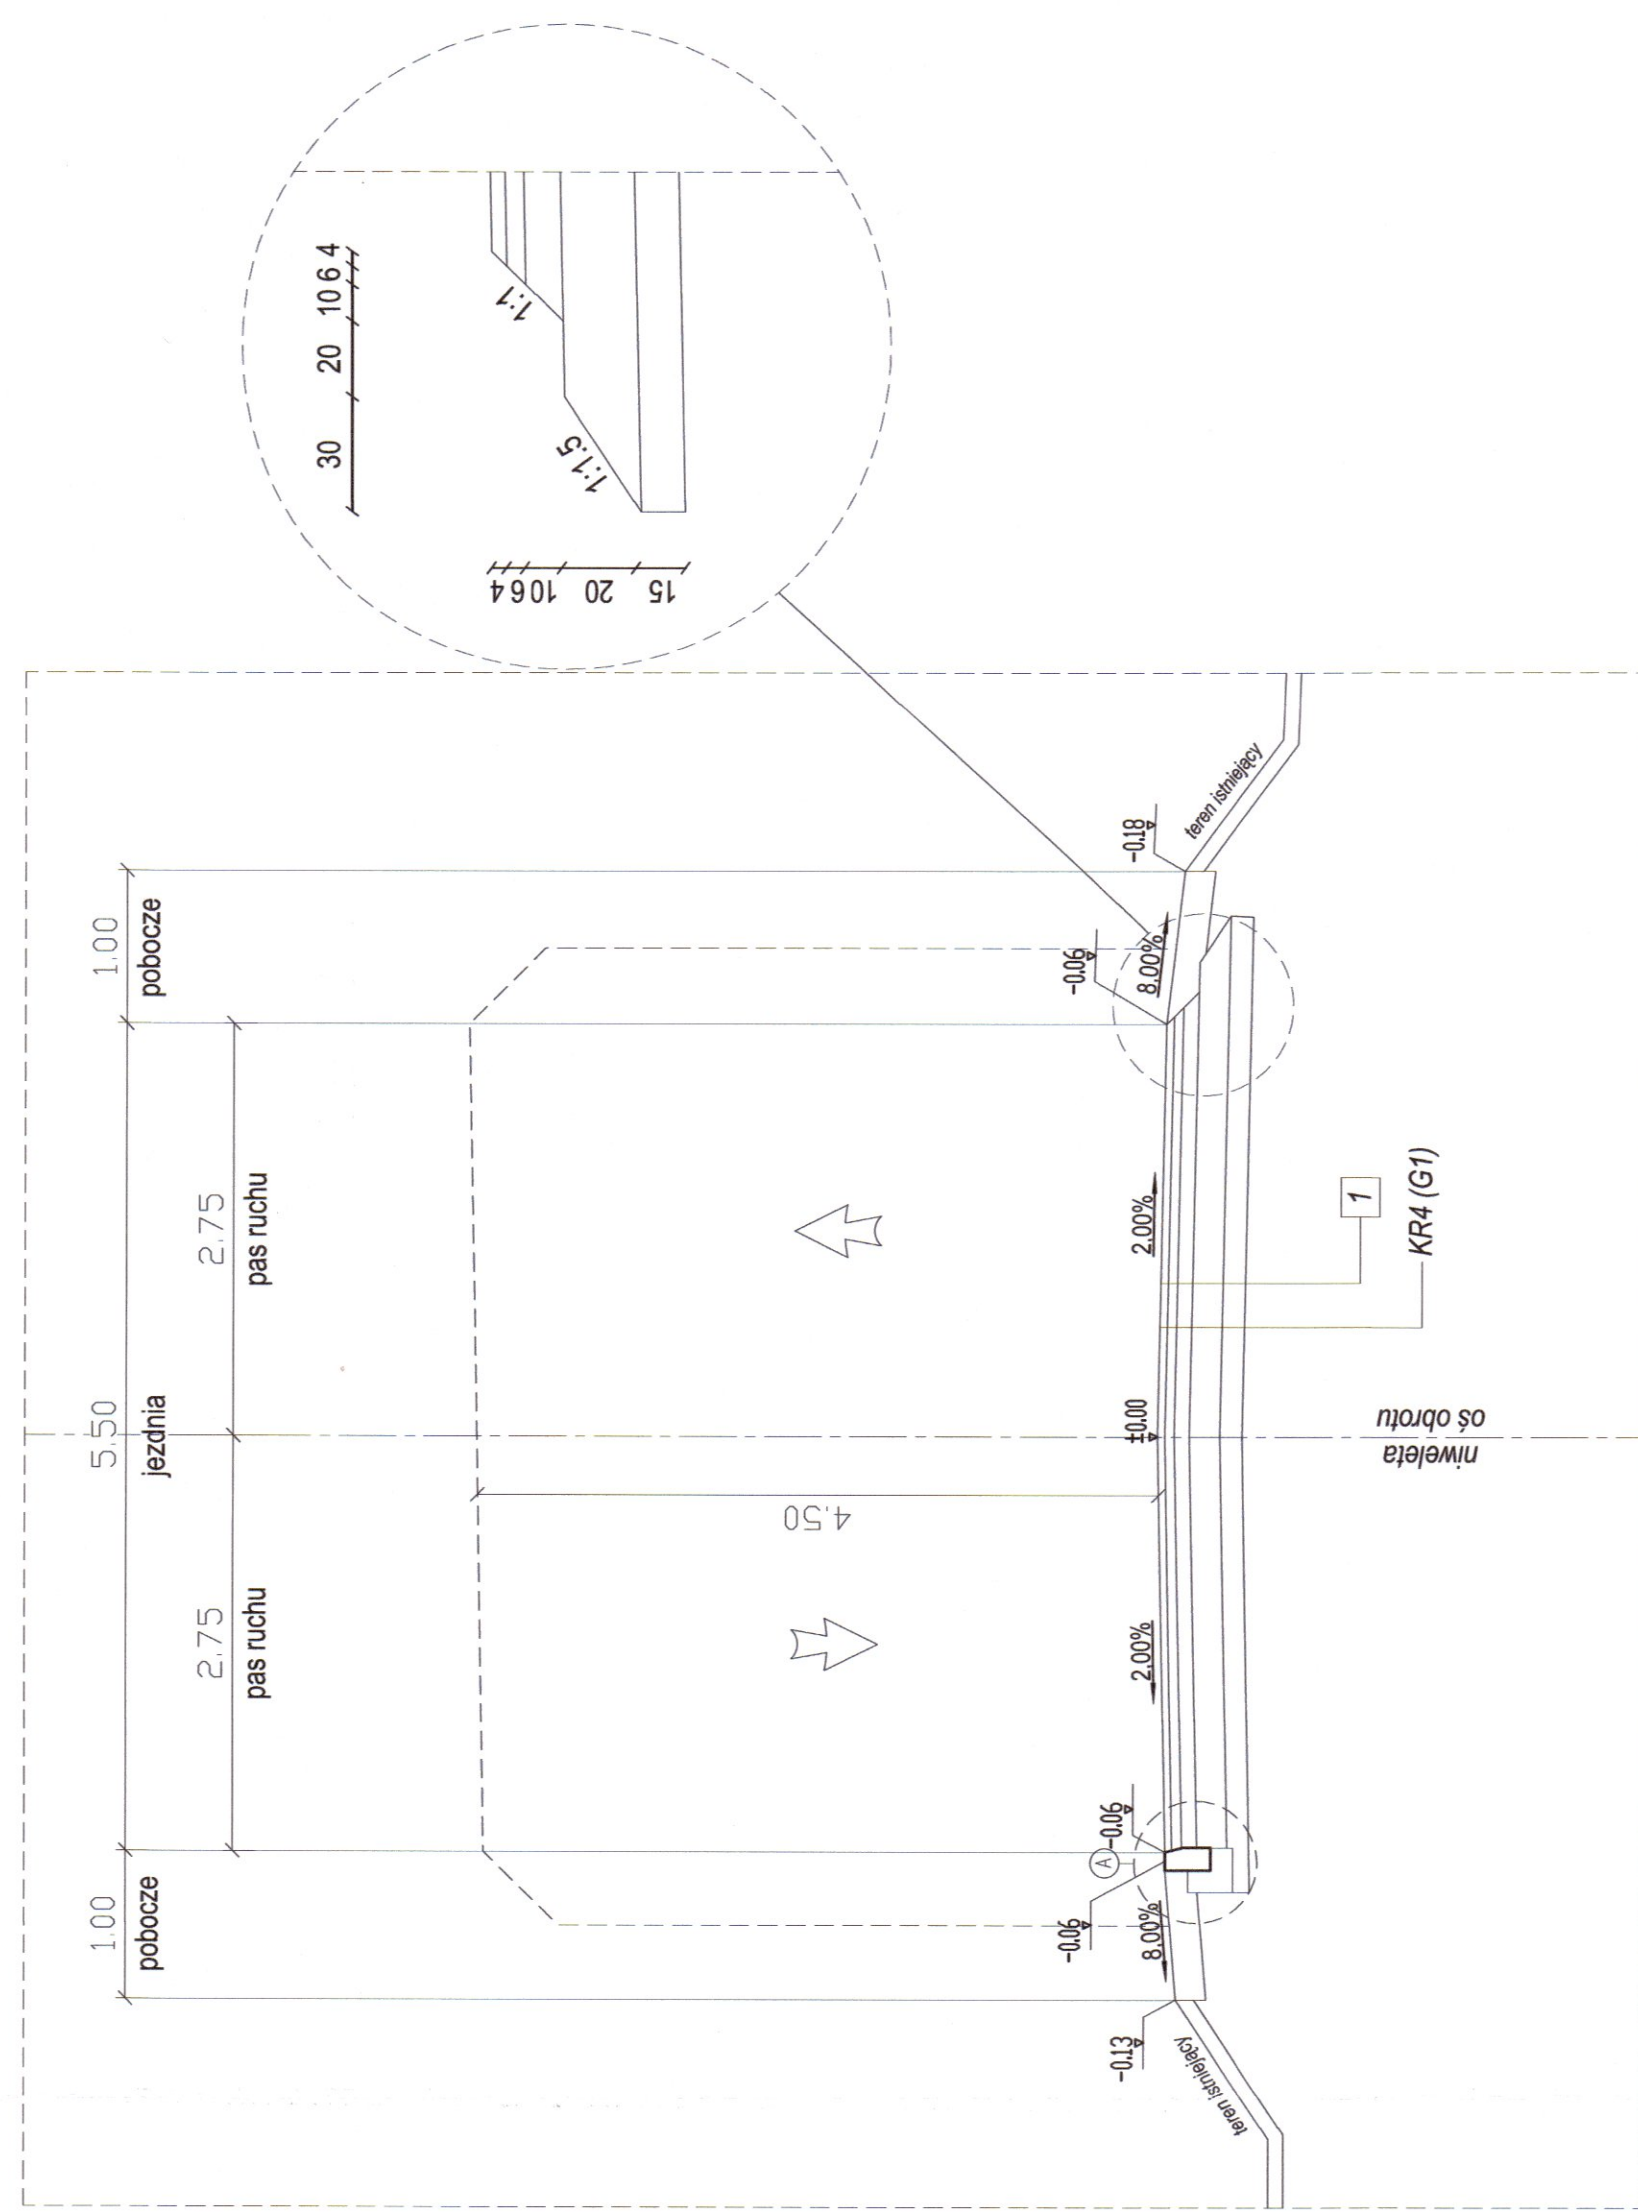

1. KONSTRUKCJA NAWIERZCHNI JEZDNI KRA	
4 cm	W-wa ścieralna z betonu asfaltowego AC 11S zgodnie z WT 2 z 2014 r. połączenie międzywarstwowe emulsją C80 BP3 ZM lub C80 BP4 ZM
6 cm	W-wa wiążąca z betonu asfaltowego AC 18W zgodnie z WT 2 z 2014 r. połączenie międzywarstwowe emulsją C80 B5 ZM
10 cm	W-wa podbudowy zasadniczej z betonu asfaltowego z AC 22P zgodnie z WT 2 z 2014 r. połączenie międzywarstwowe emulsją C80 B5 ZM
20 cm	W-wa podbudowy zasadniczej mieszanki niezwiązanej z kruszywem C ₉₀₃ (031,5 mm) połączenie międzywarstwowe emulsją C80 B5 ZM
15 cm	W-wa podbudowy pomocniczej z mieszanki związanej spoiwem hydraulicznym lub gruntu stabilizowanego spoiwem hydraulicznym

2. KONSTRUKCJA DROGI DLA PIESZYCH	
8 cm	Koska betonowa samonijująca typu betaton koloru szarego bezfazowa
3 cm	Podsyпка cementowo-piaskowa (1:4)
20 cm	W-wa podbudowy z mieszanki niezwiązanej z kruszywem C ₉₀₃ (031,5 mm)

FRMA "ABS-OCHRONA ŚRODOWISKA" SP.ÓŁA z o.o. <small>ul. 11 Października 1, 63-200 Złotów</small>		Adres budowy: Województwo: mazowiecka Powiat: wielicki Jednostka ewidencyjna: 121894_4 - Niepominice - M Opis: modernizacja i rozbudowa drogi gminnej ul. Grzybowskiej na odc. nr 3423 na d. około 0,6 km w kierunku Niepominic	
Nazwa obiektu budowlanego: "Rozbudowa drogi gminnej ul. Grzybowskiej KL D [1x2] o długości 837 m" realizowana w ramach zadania publicznego pn.: "Rozbudowa drogi gminnej ul. Grzybowskiej zmodernizowanej na odc. nr 3423 na d. około 0,6 km w kierunku Niepominic"		Adres budowlanego: Województwo: mazowiecka Powiat: wielicki Jednostka ewidencyjna: 121894_4 - Niepominice - M Opis: modernizacja i rozbudowa drogi gminnej ul. Grzybowskiej na odc. nr 3423 na d. około 0,6 km w kierunku Niepominic	
Burmistrz Miasta Gminy Niepominice 32-005 Niepominice ul. Pi. Zwycięstwa 13		Tytuł rysunku:	
Zespół autorski		Specjalność	
Nr uprawnień		Data	
Projektant Główny: mgr inż. Grzegorz Durczyński		27 lut 2024	
Sprawdzający: mgr inż. Damian Jastrzębski		27 lut 2024	
Skala rysunku:		1:50	
Nr rysunku:		DR4.0	