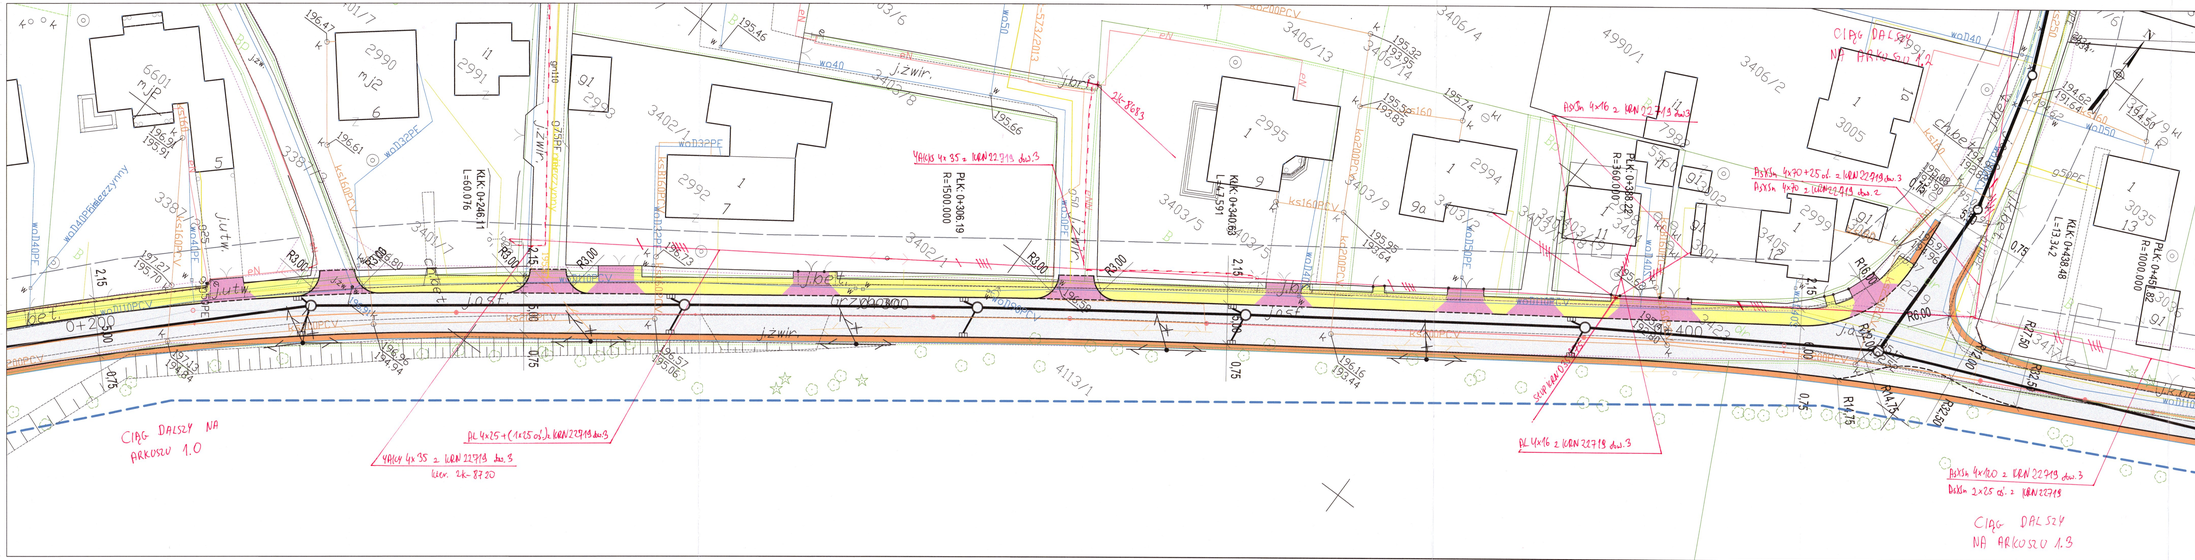

Wykonawca:
FIRMA "ABS-OCHRONA ŚRODOWISKA" BROJAK Z.O.O.
43-190 Mikołów, ul. Wielkoświt 14, tel./fax: 32 326 60 10

Inwestor:
Gmina Niepołomice
32-005 Niepołomice, ul. Pl. Zwycięstwa 13
NIP: 6831395375

Adres budowy:
Województwo: małopolskie
Powiat: wielicki
Gmina: Niepołomice
Ulica: Grzybowa

Temat projektu:
"Rozbudowa drogi gminnej 560360K ul. Grzybowej"

Przedmiot umowy:
"Rozbudowa drogi gminnej 560360K ul. Grzybowej zlokalizowanej na dz. nr 3423 na dł. około 0,8 km w Niepołomicach"

Nazwa rysunku:

koncepcja zagospodarowania terenu

Zespół autorski	Nr uprawnień	Specjalizacja	Podpis	Data
Projektant: mgr inż. Grzegorz Durczyński	521/13	drogowa		05.2022 r.
Sprawdzający: mgr inż. Damian Jastrzębski	AG.II.4Q/7342/99/99	konstrukcyjno-budowlana		
Projektant: inż. Leonard Kusz	74/80	instalacyjno-inżynieryjna		
Sprawdzający: tech. Tadeusz Szczurek	349/91	instalacyjno-inżynieryjna		Skala: 1:250
Projektant: mgr inż. Janusz Krzeszyna	53/89EL	elektryczna		Nr rysunku: 1.1
Sprawdzający: mgr inż. Jadwiga Krzeszyna	531/89EL	elektryczna		

TAURON Dystrybucja S.A.
mgr inż. Grzegorz DURCZYŃSKI
Upoważniony do reprezentowania
Rejon Energetyczny Wieliczka
Wydział Eksploatacji
Nr ZEKS: 5521/21