


Widok z góry - rozmieszczenie aparatury

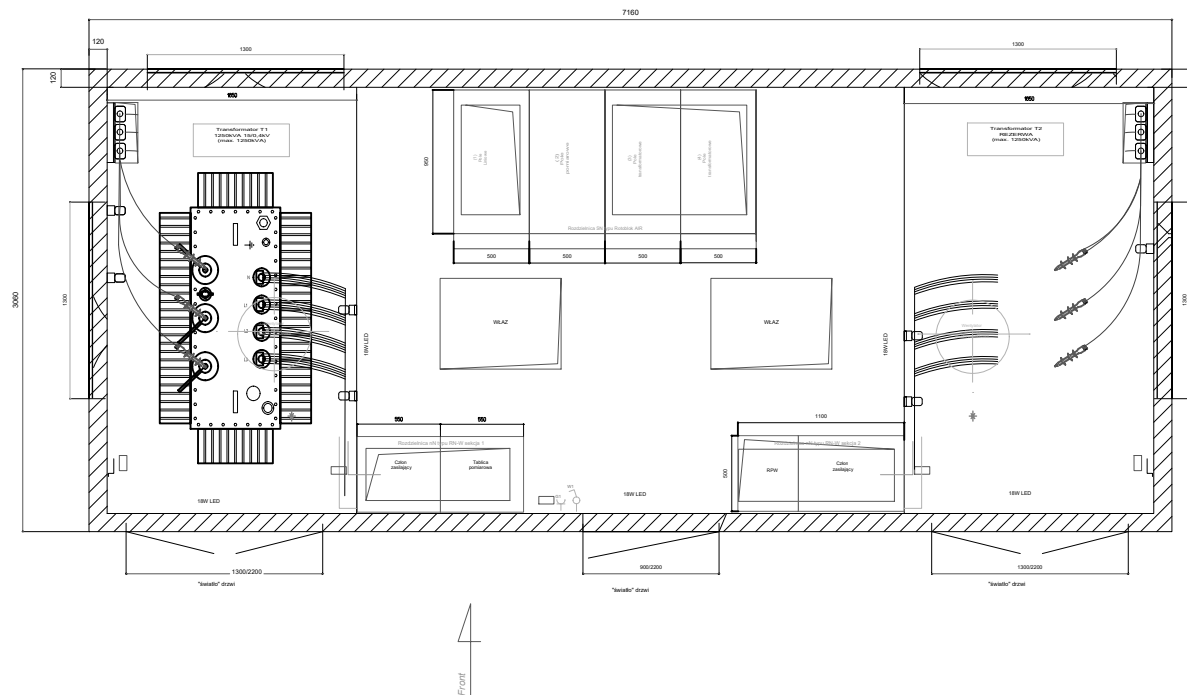

## PFU\_KONCEPCJA 11

art	ART PROJEKT K&M Sp. z o.o. ul. R. Traugutta 1, 83-400 Kościerzyna NIP 591-163-58-00, Regon 220376462 tel/fax +48 58 680 83 69	1110-26
projekt	INWESTOR: Uniwersytet Morski ul. Morska 81-87 81-225 Gdynia	SKALA 1:50
	INWESTYCJA: Program Funkcjonalno- Użytkowy dla realizacji inwestycji pn: Budowa budynku CENTRUM INFORMATYCZNEGO UMG wraz z wyposażeniem i towarzyszącą infrastrukturą techniczną przy ul. Morskiej 81-87, na dz. nr 883, 885 obręb 0015 Grabówek"	NR RYS. E1
	<b>TRAFOSTACJA_RYS.1</b>	DATA 02.2026