



ISTNIEJĄCA ROZDZIELNICA +E-RN
ROZBUDOWA O DODATKOWY BEZPIECZNIK
NADPRĄDOWY C40/3F DLA TOP W SEKCJI
+E-RNW, zabezpieczenie numer -F3.6

OCHRONA PRZECIWPORAŻENIOWA:
SZYBKIE, SAMOCZYNNE WYŁĄCZENIE
ZASILANIA W SIECI TN-S

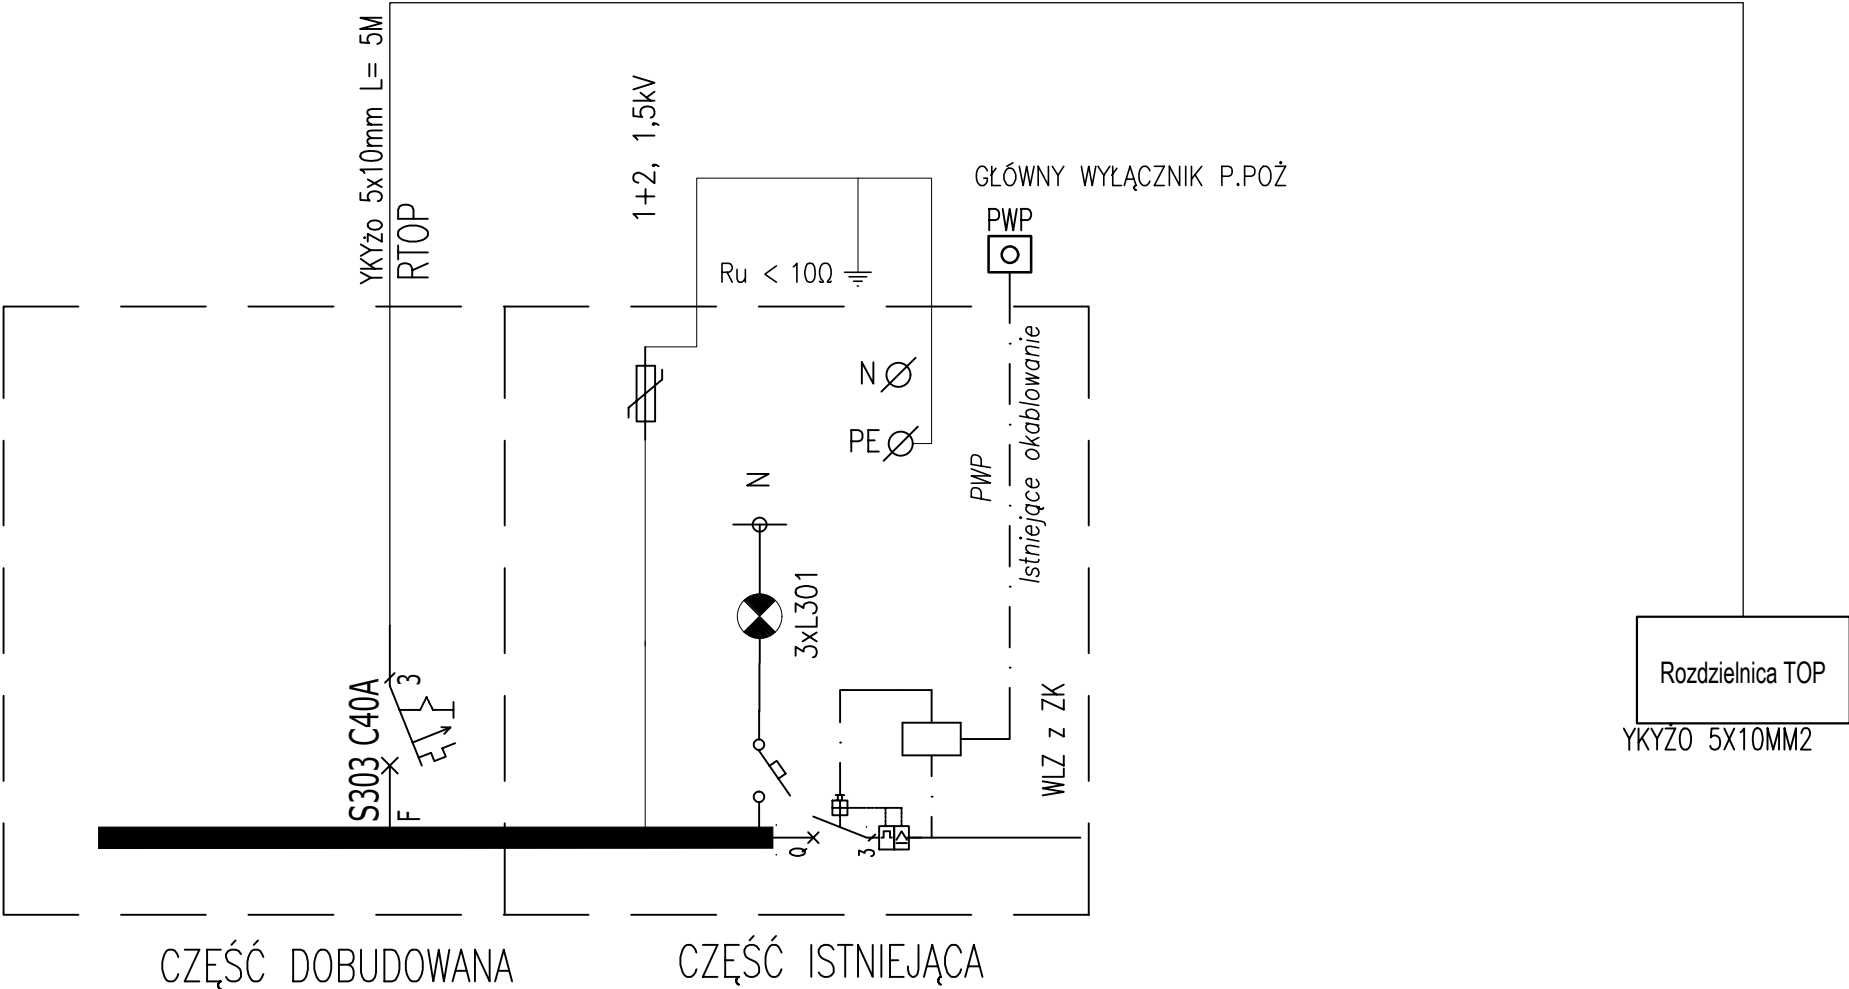

ROZPOWSZECZNIANIE I KOPIOWANIE DOZWOLONE ZA PISEMNĄ ZGODĄ WŁAŚCIELI PRAW				
PRAWA AUTORSKIE ZASTRZEŻONE				
WG USTAWY O PRAWIE AUTORSKIM I PRAWACH POWIĄZANYCH				
(Dz.U. Nr 80 poz. 904 z 2000r.)				
<div><div><div>MałCHAUS</div><div>PRACOWNIA PROJEKTOWA</div><div>ul. JESIONOWA 11/5</div><div>Kraków</div></div></div>				
BRANŻA	ELEKTRYCZNA	SYMBOL	211-E1-P-TE-VII-1P	NR RYS.
INWESTOR	SZPITAL SPECJALISTYCZNY IM. STEFANA ŻEROMSKIEGO SAMODZIELNY PUBLICZNY ZAKŁAD OPIEKI ZDROWOTNEJ W KRAKOWIE			EL-1
ADRES	OS. NA SKARPIE 66, 31-913 KRAKÓW			
NAZWA INWESTYCJI	PRZEBUDOWA WEJŚCIA DO IZBY PRZYJĘĆ ODDZIAŁU GINEKOLOGICZNO-POŁOŻNICZEGO Z GINEKOLOGIĄ ONKOLOGICZNĄ (PAWILON E1)			
ADRES INWESTYCJI	POWIAT KRAKÓW, GMINA KRAKÓW-NOWA HUTA DZIAŁKA NR 126103_9.0047.246/58 OS. NA SKARPIE 66, 31-913 KRAKÓW			SKALA
TEMAT	ELEKTRYKA PROJEKT TECHNICZNY			--
TREŚĆ	SCHEMAT BLOKOWY ZASILANIA			DATA
PROJEKTANT	MAP/0048/PWBE/1/S	OPRACOWAŁ	SPRAWDZIŁ	MAP/0327/PWOB/2
MGR INŻ. WOJCIECH ADACH	ZESPÓŁ		MGR INŻ. JANUSZ SZCZYPKA	