


297x420

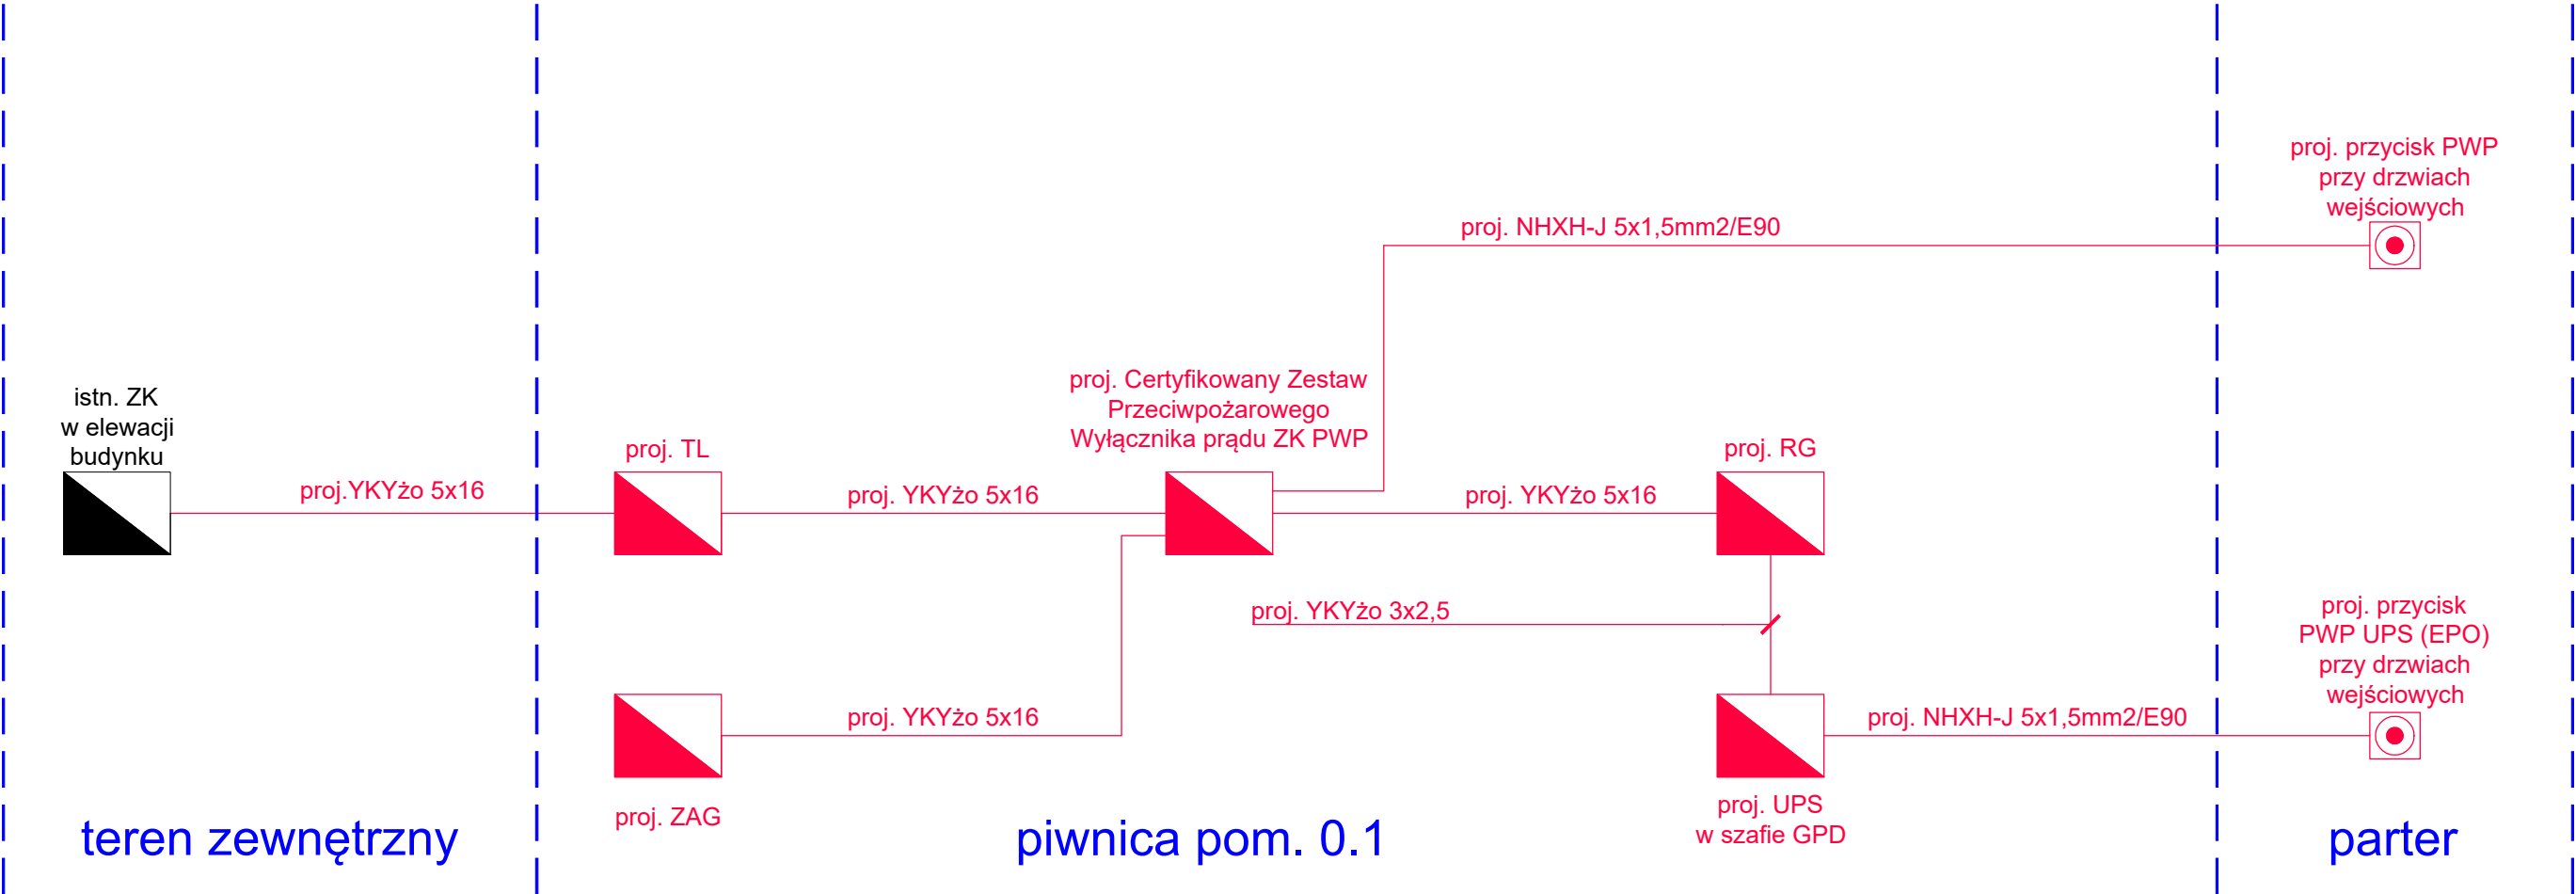

Format rysunku: 297x420	Faza projektu: PW	Inwestor:  Powiat Rawicki ul. Rynek 17 63-900 Rawicz	
Skala: ---	Data: 21.04.2026		
Adres inwestycji: działka nr 459/6 ul. Mikołaja Kopernika 4 63-900 Rawicz		Nazwa projektu/Obiekt: REMONT BUDYNKU POWIATOWEGO CENTRUM USŁUG WSPÓLNYCH W RAWICZU	
Branża: Elektryczna		Nazwa rysunku: SCHEMAT IDEOWY ZASILANIA	
		Nr rysunku: E-12	Nr arkusza: Ark. nr B.27
Autor projektu: inż. Robert Jamroży		Numer uprawnień: Upr.nr WKP/0146/POOE/08 specjalność elektryczna do projektowania bez ograniczeń	Podpis:
Projektował: inż. Piotr Kolendowicz		Numer uprawnień:	Podpis: