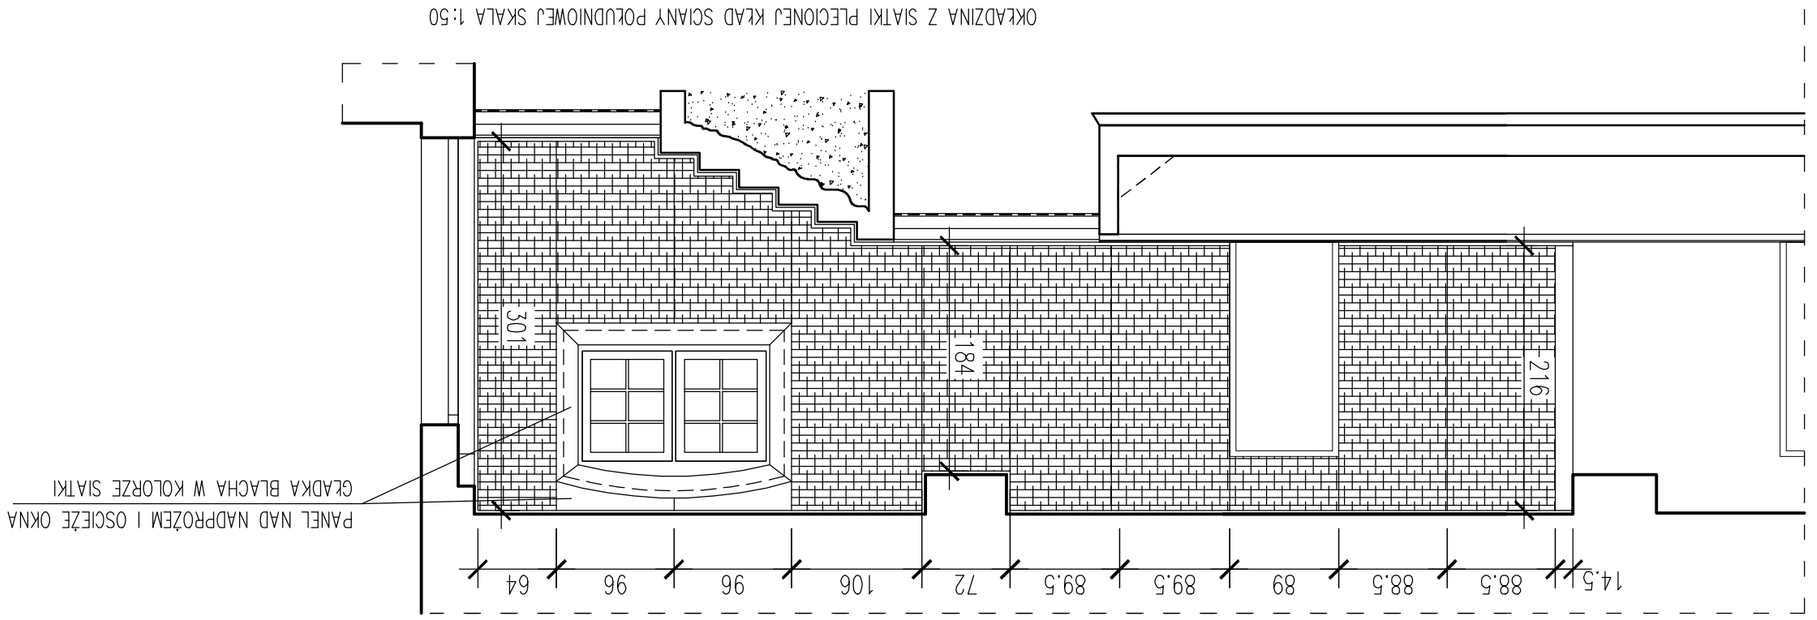

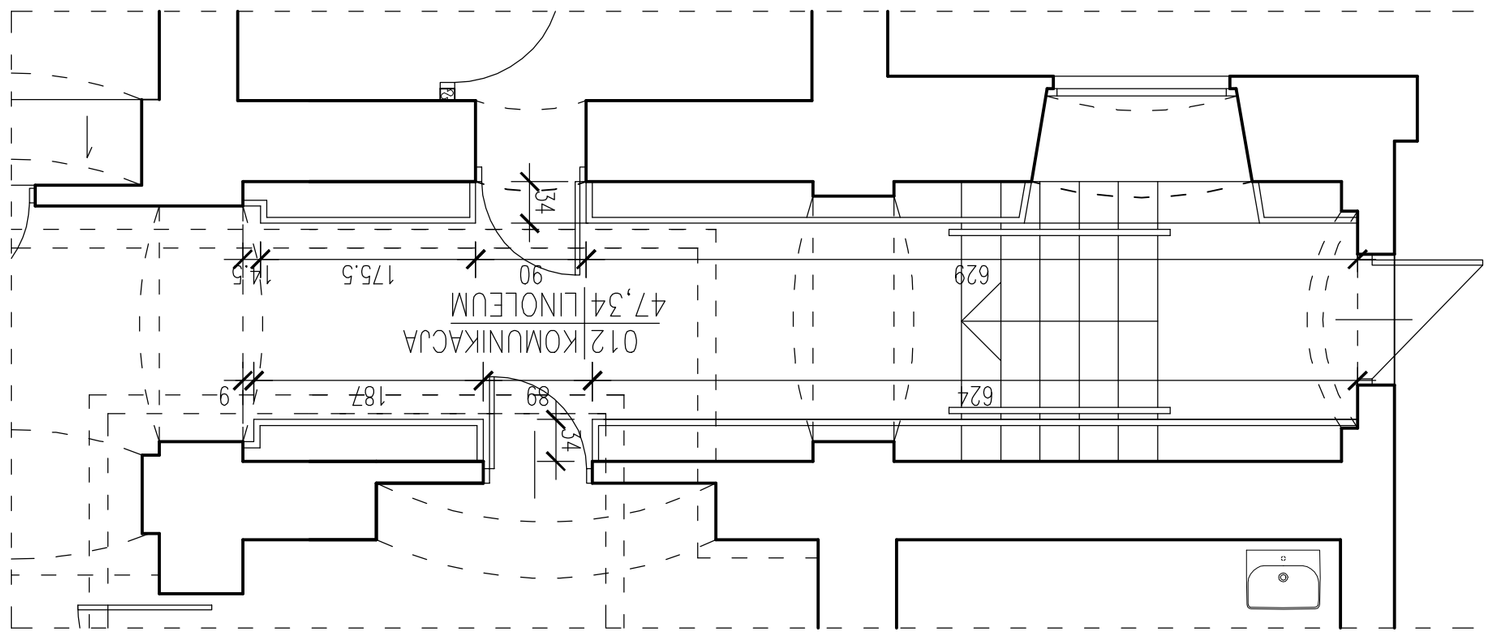

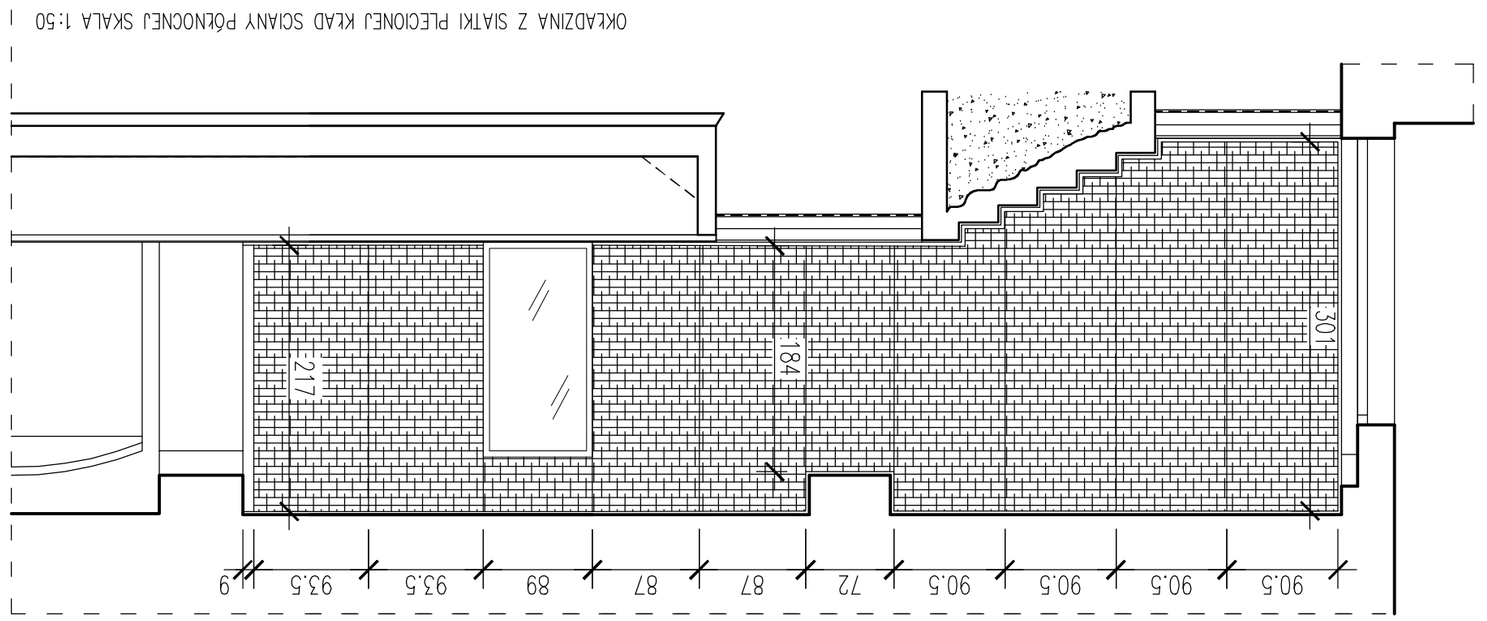

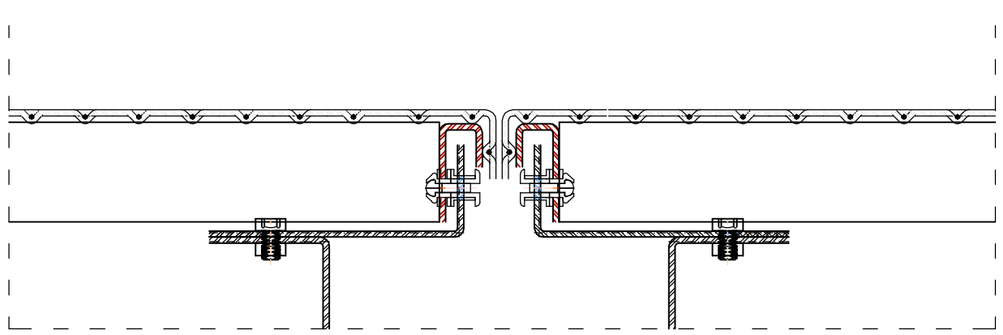

SIATKA PLECIONA NP. PROGRESS ARCHITECTURE
ARIES OL P0141S LUB RÓWNOWAŻNA
MAŁOWANA METODĄ "NA MOKRO" W KOLORZE
USTALONYM W TRYBIE NADZORU AUTORSKIEGO

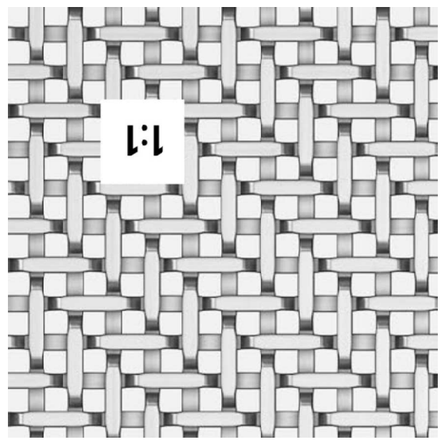

PRACOWNIA ARCHITEKTONICZNA
1997
ul.Śniadeckich 10, 60-711 Poznań
tel. (061) 866 97 10, 866 54 22
fax. (061) 866 97 11
e-mail: arch1997@poczta.onet.pl
e-mail2: arch1997@pol1997.pl
www.pol1997.pl

PROJEKTANT: mgr inż.arch.K.Fraglowiak

BRANŻA	Imię i nazwisko	Specjalność	Nr uprw.	Podpis
ARCHITEKTURA	mgr inż.arch.K.Fraglowiak	architektoniczna bez ograniczeń	WP-0053	
	mgr inż.arch.K.Kornecka	architektoniczna bez ograniczeń	WP-0101	
	mgr inż.arch.M.Lelonkiewicz	architektoniczna bez ograniczeń	WP-0678	
SPRAWDZAJĄCY:	mgr inż.arch.R.Hodyra	architektoniczna bez ograniczeń	WP-1068	

SKALA: 1:50

RYS. NR: 10

POZNAŃ 15 SIERPNIA 2025 R.

NAZWA I ADRES ZAMIERZENIA BUDOWLANEGO:
PRZEBUDOWA I REMONT CZĘŚCI PRZYZIEMIA WE WSCHODNIM SKRZYDLE BUDYNKU UAM COLLEGIUM MAIUS
61-701 POZNAŃ, UL. FIEDRY 10
NR EW. DZIAŁKI 11/2, OBRĘB : POZNAŃ, ARKUSZ 22
KATEGORIA OBIEKTÓW BUDOWLANYCH : IX

NAZWA I ADRES INWESTORA:
UNIWERSYTET im. ADAMA MICKIEWICZA w POZNANIU
UL. H. WIENIAWSKIEGO 1, 61-712 POZNAŃ

NAZWA ELEMENTU PROJEKTU BUDOWLANEGO:
PROJEKT ARCHITEKTONICZNO-BUDOWLANY

TYTUŁ RYSUNKU:
DETAL ŚCIANKI OSŁONOWEJ