



przekrój A-A

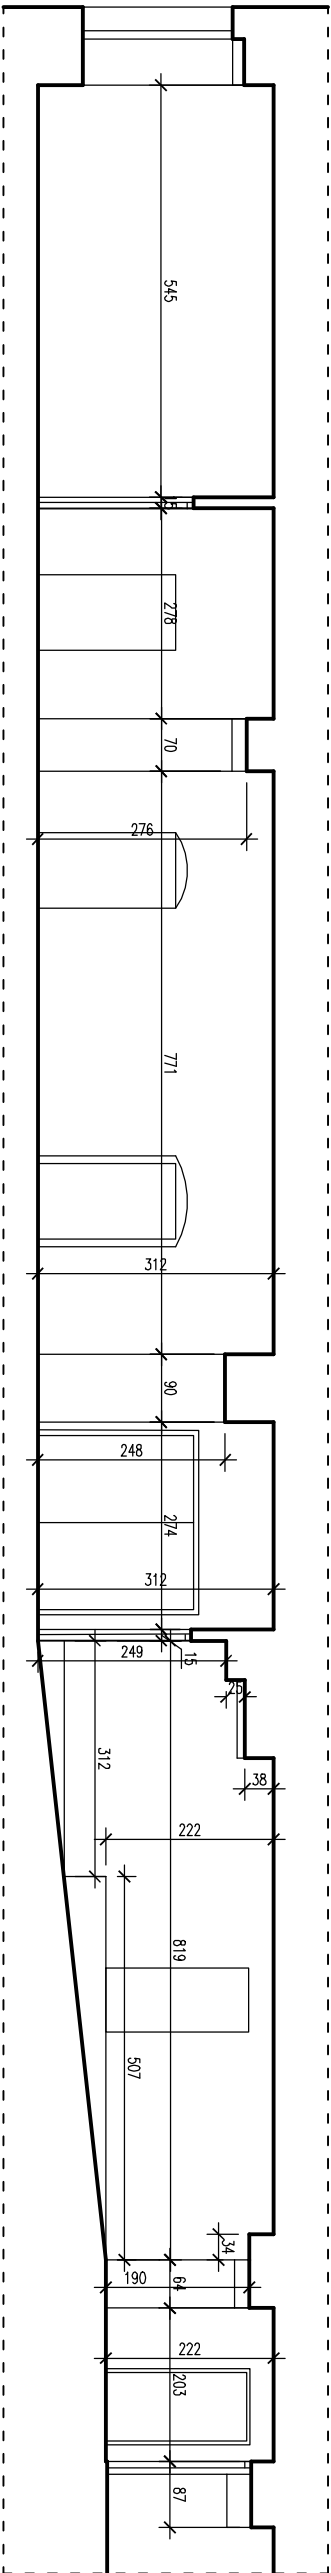

przekrój B-B

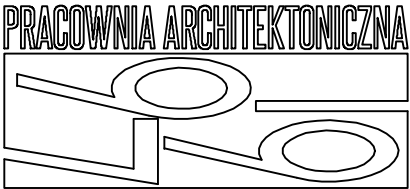

NAZWA I ADRES ZAMIERZENIA BUDOWLANIEGO:  
PRZEBUDOWA REMONT CZĘŚCI PRZYZIEMIA WIE WSCHDODNIM SKRZYDLE  
BUDYNKU UAM COLLEGIUM MAIUS  
61-701 POZNAŃ, UL. FREDRY 10  
NR EW. DZIAŁKI 11/2. OBRĘB : POZNAŃ, ARKUSZ 22  
KATEGORIA OBIEKTÓW BUDOWLANICH : IX  
NAZWA I ADRES INWESTORA:  
UNIWERSYTET im. ADAMA MICKIEWICZA w POZNANIU  
UL. H. WIENIAWSKIEGO 1, 61-712 POZNAŃ

NAZWA ELEMENTU PROJEKTU BUDOWLANIEGO:

PROJEKT ARCHITEKTONICZNO-BUDOWLANY

Tytuł rysunku:

PRZESKROJE STAN ISTNIEJĄCY

PRACOWNIA ARCHITEKTONICZNA		ARCHITEKTURA:	Imię i nazwisko	Specjalność	Wz. upraw.	Podpis	1:100 SKALA:
1997	ul.Słonia 10, 60-711 Poznań tel. (061) 866 97 10, 866 54 22 fax. (061) 866 97 11 e-mail: arch1997@poczta.onet.pl e-mail2: architekcjo1997.pl www.poj1997.pl	PROJEKTANT:	mgr inż.arch.K.Fryderyk	architektoniczna bez ograniczeń	114/85/Pw WP-0053	3	
			mgr inż.arch.A.Kornecki	architektoniczna bez ograniczeń	577/89/Pw WP-0101		
			mgr inż.arch.M.Leoniewicz	architektoniczna bez ograniczeń	WP/21/2006 WP-4678		
		SPRAWDZAJĄCY:	mgr inż.arch.R.Lubczyra	architektoniczna bez ograniczeń	25/wpl/2014 WP-1088		
		POZNAŃ 15 SIERPNIA 2025 R.					
						RTS, NR:	