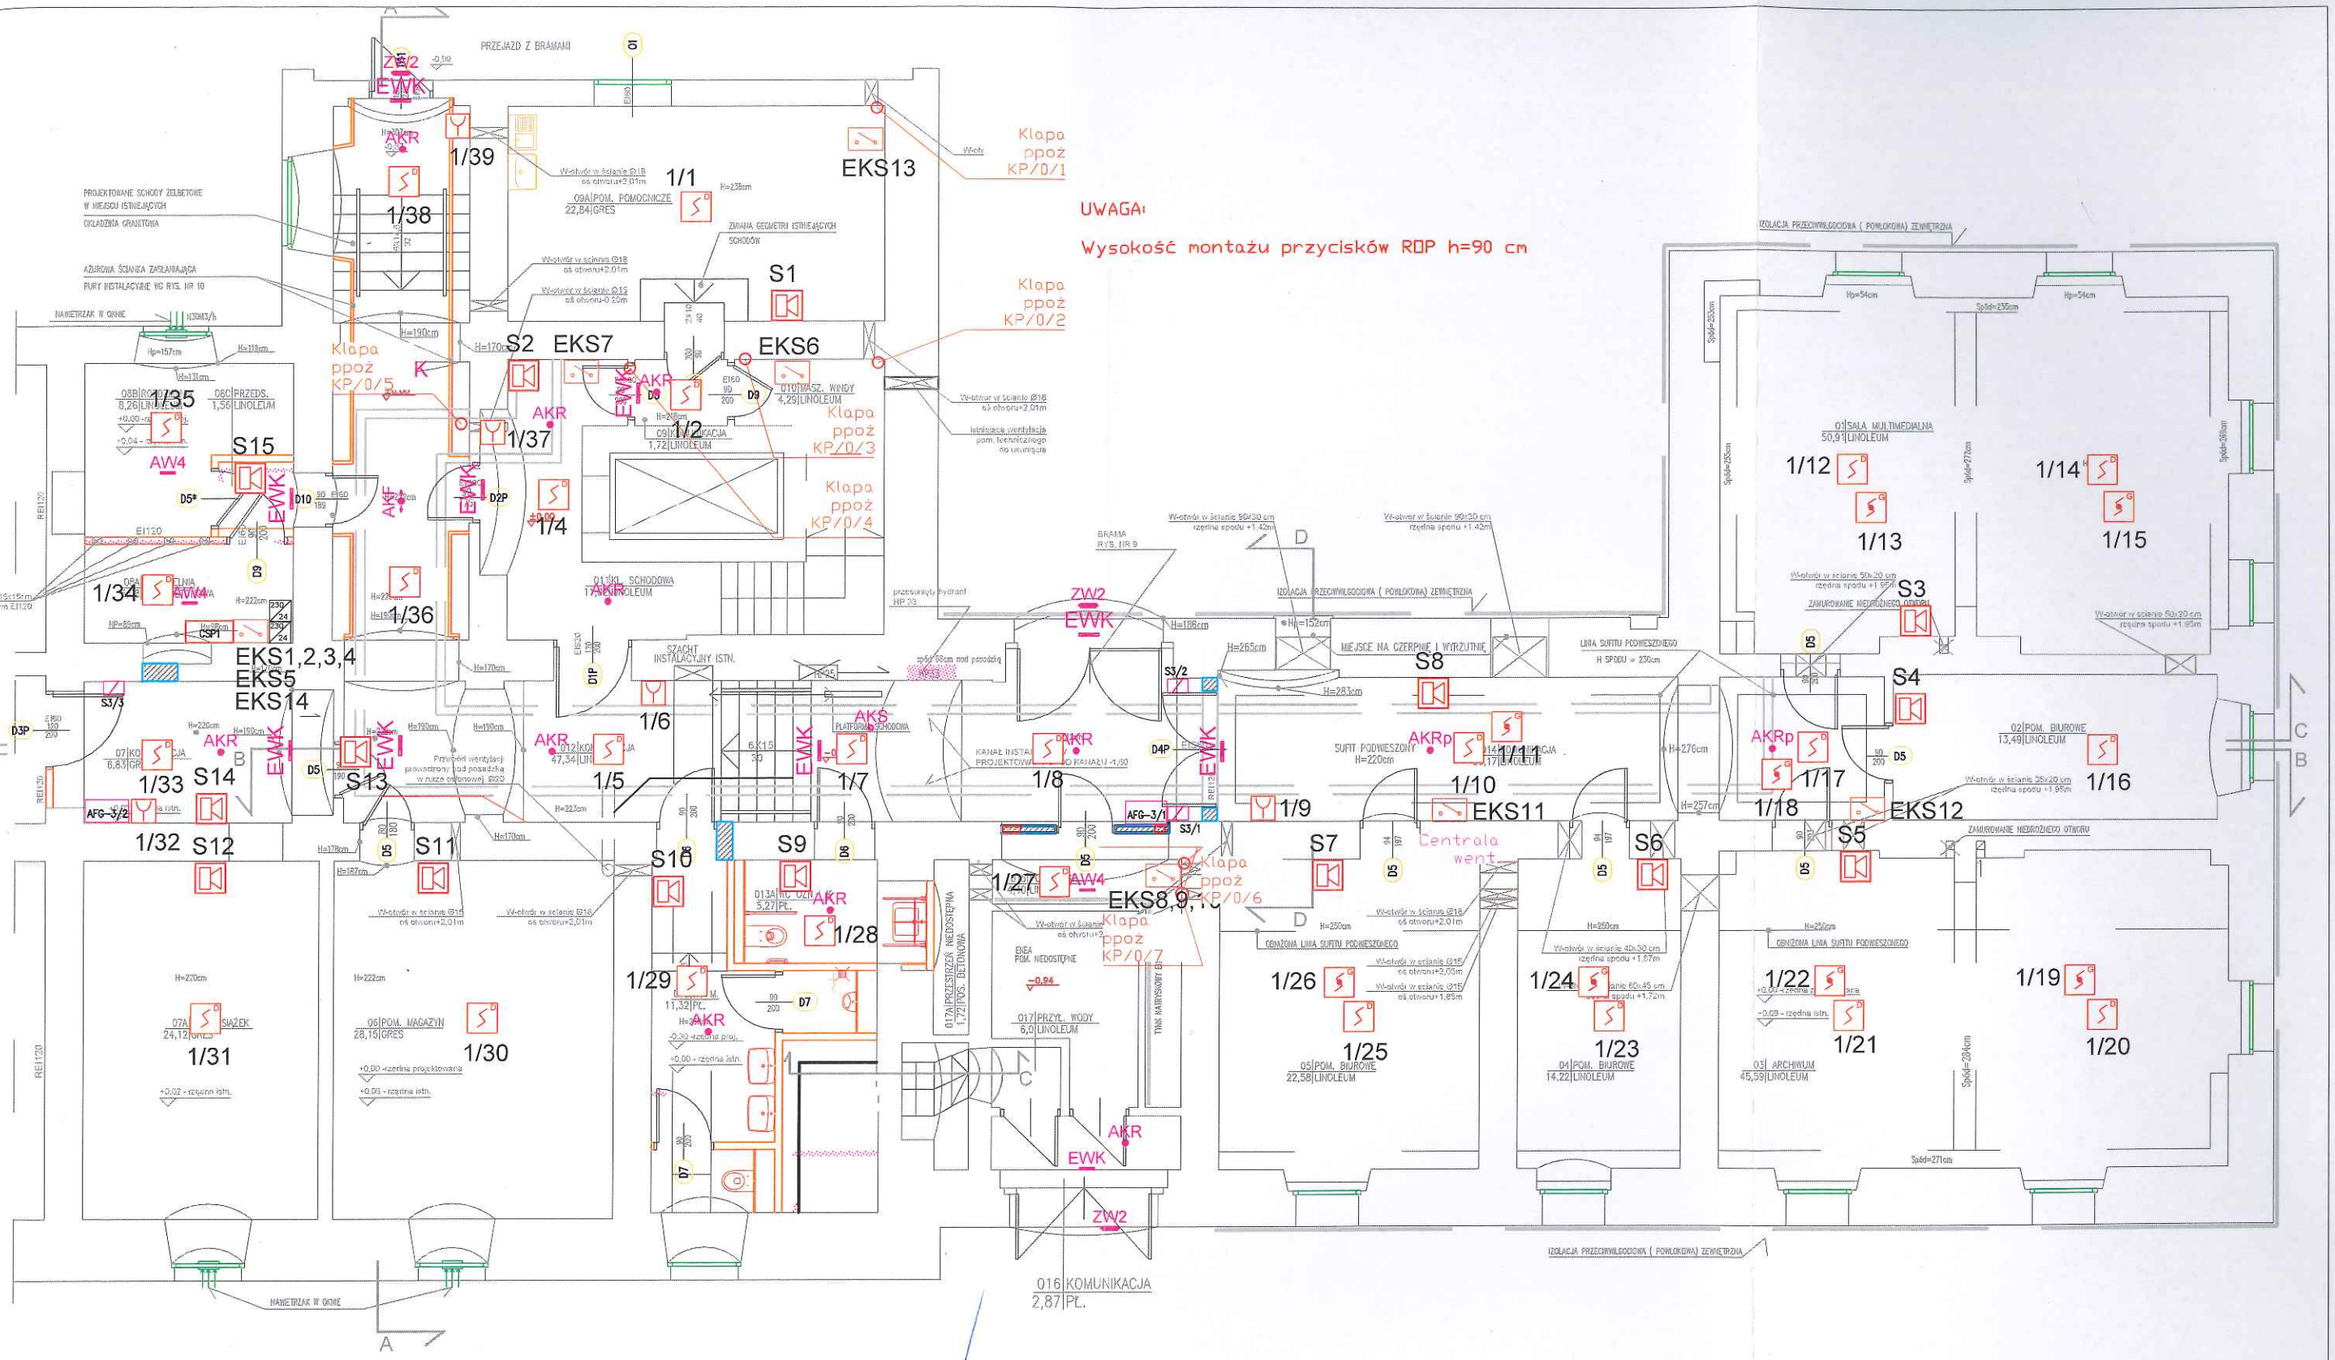

RZECZOZNAWCA DO SPRAW ZABEZPIECZEŃ PRZECIWPOŻAROWYCH
inż. poż. Ryszard Rakower, Nr upr. 385/99
24.03.2026
(miejscowość, data)
Zgodność projektu z wymaganiami ochrony przeciwpożarowej stwierdzam bez uwag

ZAMÓWIENIE: PROJEKT PRZEBUDOWA I REMONT CZĘŚCI PRZYZIEMIA WE WSCHODNIM SKRZYDLE BUDYNKU UAM COLLEGIUM MAIUS UL. FREDRY 10, 61–710 POZNAŃ	PROJEKT TECHNICZNY	TYTUŁ RYSUNKU: Awaryjne oświetlenie ewak. i SSP	
ZAMAWIAJĄCY: UNIWERSYTET im. ADAMA MICKIEWICZA w POZNANIU UL. H. WIENIAWSKIEGO 1, 61–712 POZNAŃ	PRACOWNIA ARCHITEKTONICZNA 1997 ul.Strusia 10, 60–711 Poznań tel. (061) 866 97 10, 866 54 22 fax. (061) 866 97 11 e-mail: arch1997@poczta.onet.pl e-mail2: architekci@pa1997.pl www.pa1997.pl	ARCHITEKTURA: Imię i nazwisko — Specjalność — Nr upraw. — Podpis	
BRANŻA: ELEKTRYCZNA		PROJEKTANT: MGR INŻ. WOJCIECH LEŚNY — elektryczna – bez ogran. — WKP/0418/PWOE/11	SKALA: 1:100
		SPRAWDZAJĄCY: MGR INŻ. ARTUR ŁUKASIK — elektryczna – bez ogran. — WKP/0396/PWOE/12	RYS. NR: IE–100
		POZNAŃ grudzień 2025 R.	