SEKCJA POŻAROWA

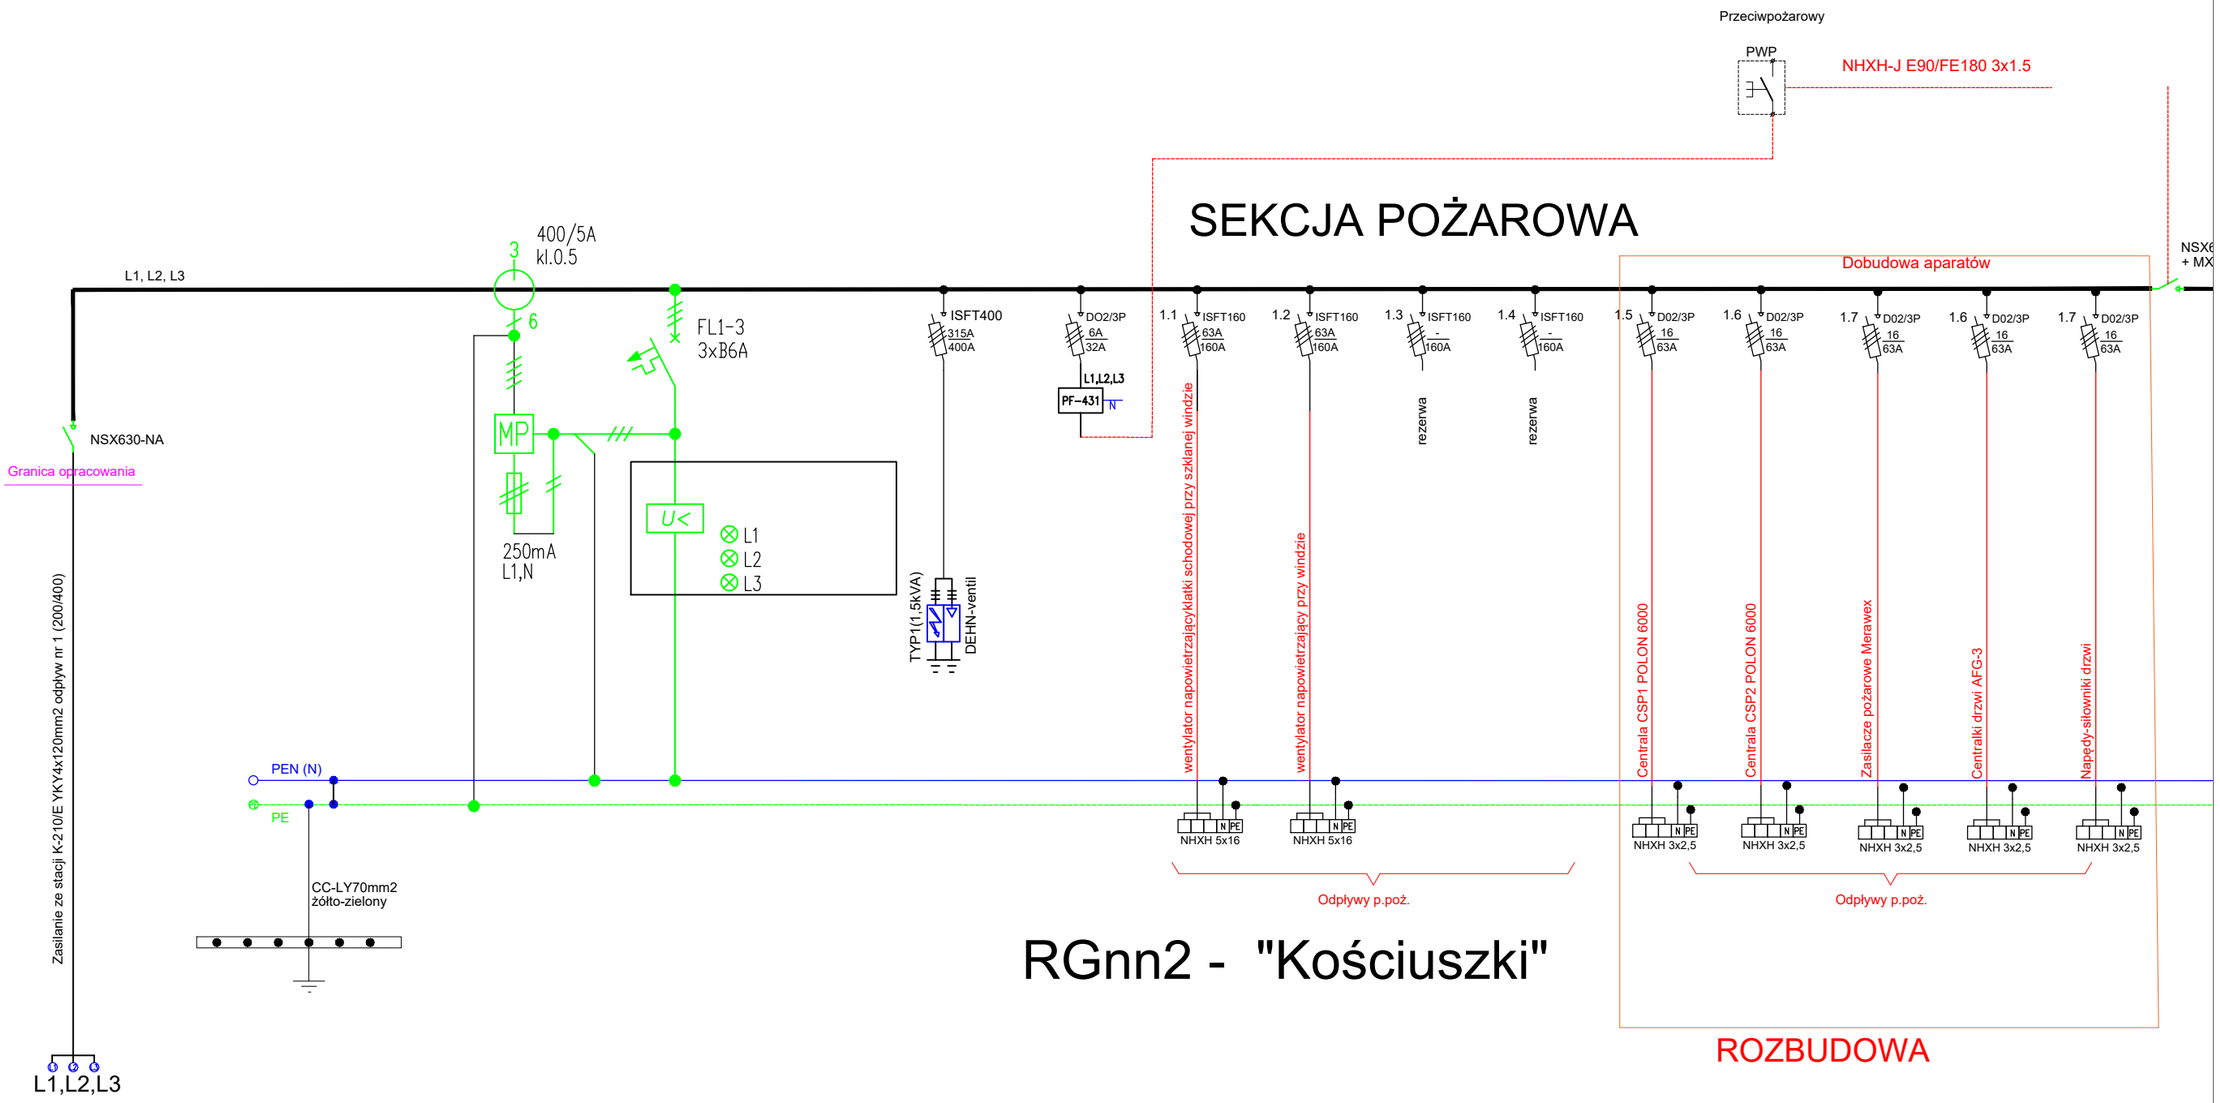

RGnn2 - "Kościuszki"

ZAMÓWIENIE:	PROJEKT PRZEBUDOWA I REMONT CZĘŚCI PRZYZIEMIA WE WSCHODNIM SKRZYDLE BUDYNKU UAM COLLEGIUM MAIUS UL. FREDRY 10, 61-710 POZNAŃ
ZAMAWIAJĄCY:	UNIWERSYTET im. ADAMA MICKIEWICZA w POZNANIU UL. H. WIENIAWSKIEGO 1, 61-712 POZNAŃ
BRANŻA:	ELEKTRYCZNA

PROJEKT WYKONAWCZY

PRACOWNIA ARCHITEKTONICZNA

1 9 9 7

ul.Strusia 10, 60-711 Poznań
tel. (061) 866 97 10, 866 54 22
fax. (061) 866 97 11
e-mail: arch1997@poczta.onet.pl
e-mail2: architekci@pa1997.pl
www.pa1997.pl

TYTUŁ RYSUNKU:

SCHEMAT ROZDZIELNICY RGnn2 "Kościuszki"

	Imię i nazwisko	Specjalność	Nr uprawn.	Podpis
ARCHITEKTURA:				
PROJEKTANT:	MGR INŻ. WOJCIECH LEŚNY	elektryczna – bez ogran.	WKP/0418/PWOE/11	
SPRAWDZAJĄCY:	MGR INŻ. ARTUR ŁUKASIK	elektryczna – bez ogran.	WKP/0396/PWOE/12	

SKALA: 1:100

RYS. NR: IE-201/1

POZNAŃ grudzień 2025 R.