


SEKCJA PODSTAWOWA UAM

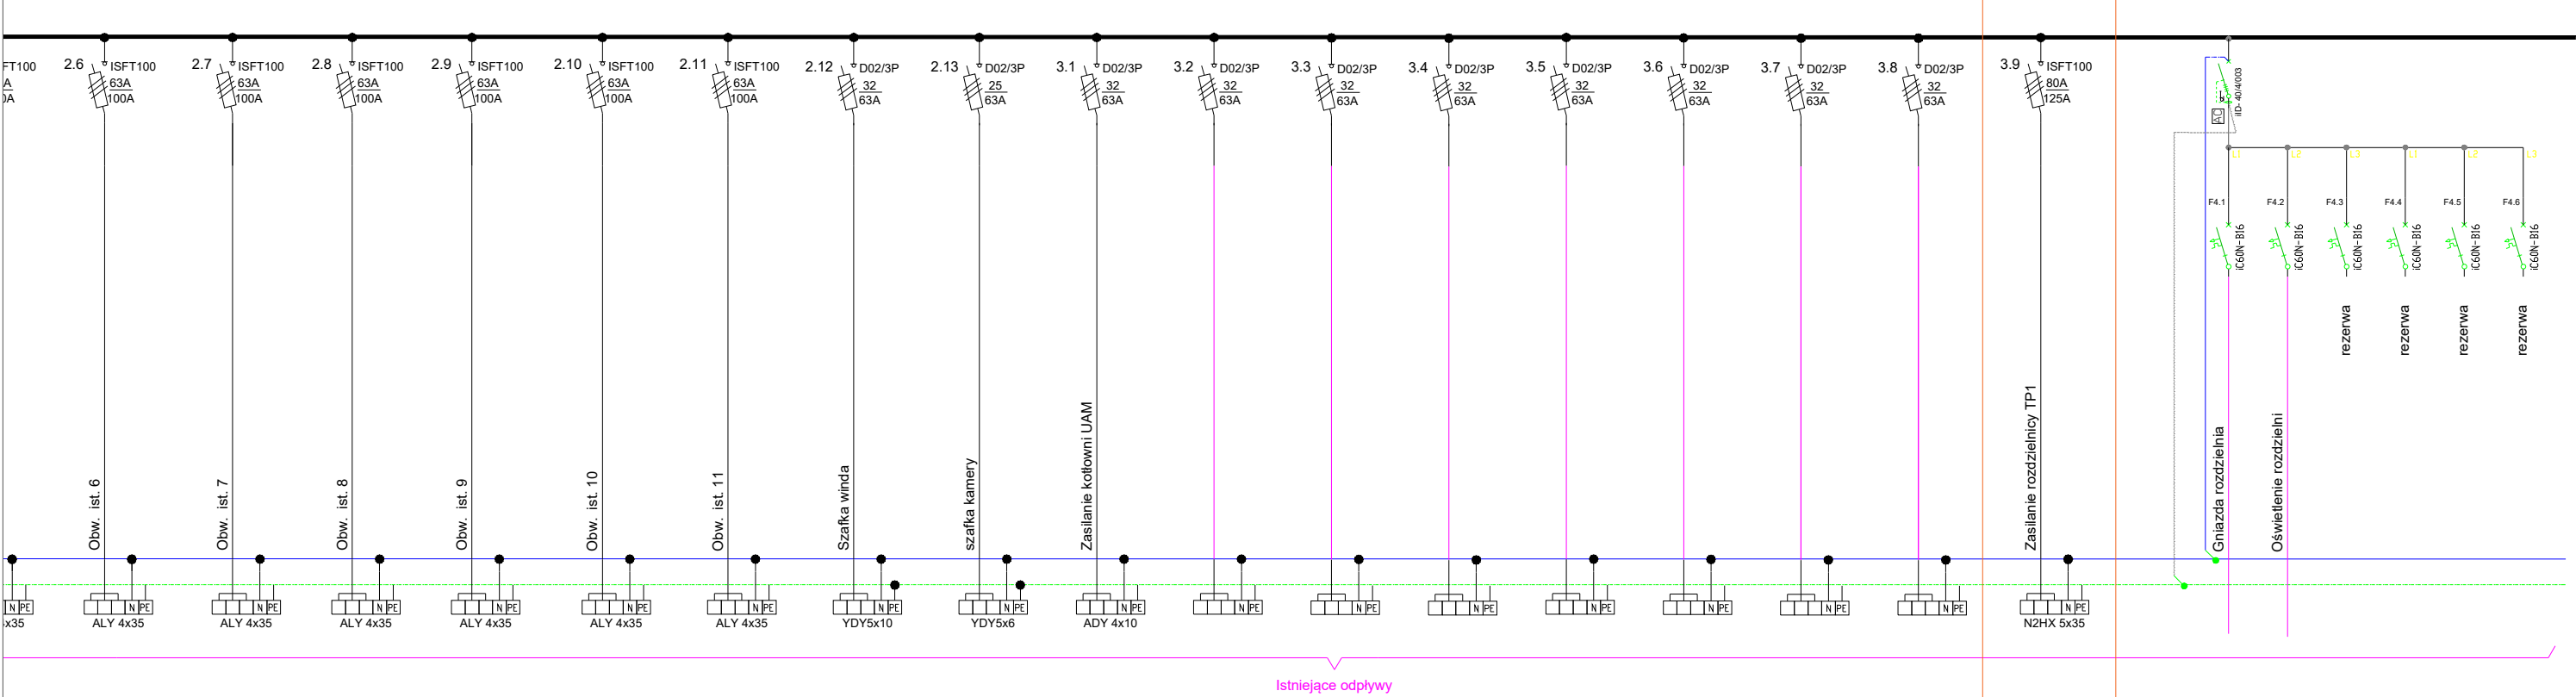

RGnn2 - "Kościuszki"

ROZBUDOWA

ZAMÓWIENIE:	PROJEKT PRZEBUDOWA I REMONT CZĘŚCI PRZYZIEMIA WE WSCHODNIM SKRZYDLE BUDYNKU UAM COLLEGIUM MAIUS UL. FREDRY 10, 61-710 POZNAŃ	PROJEKT WYKONAWCZY PRACOWNIA ARCHYTEKTONICZNA 1 9 9 7 ul.Strusia 10, 60-711 Poznań tel. (061) 866 97 10, 866 54 22 fax. (061) 866 97 11 e-mail: arch1997@poczta.onet.pl e-mail2: architekci@pa1997.pl www.pa1997.pl	TYTUŁ RYSUNKU: OŚWIETLENIE PODSTAWOWE I AWARYJNE				
			ARCHITEKTURA:	Imię i nazwisko	Specjalność	Nr upraw.	Podpis
			PROJEKTANT:	MGR INŻ. WOJCIECH LEŚNY	elektryczna bez ogr.	WKP/0418/ PWOE/11	
ZAMAWIAJĄCY:	UNIWERSYTET im. ADAMA MICKIEWICZA w POZNANIU UL. H. WIENIAWSKIEGO 1, 61-712 POZNAŃ		SPRAWDZAJĄCY:	MGR INŻ. ARTUR ŁUKASIK	elektryczna bez ogr.	WKP/0396/ PWOE/12	
BRANŻA:	ELEKTRYCZNA						
POZNAŃ grudzień 2025 R.							

1:100
SKALA:

E-201/2
RYS. NR: