



- UWAGI:
1. Zapewnić min. 30% rezerwę miejsca w obudowie rozdzielnicy.
  2. Zapewnić selektywne działanie zabezpieczeń
  3. Rozdzielnicę dostarczyć kompletną, zmontowaną, po przeprowadzeniu badań i prób funkcjonalnych, gotową do podłączenia instalacji odbiorczej i eksploatacji.
  4. Połączenia zewnętrzne odbiorników wykonać przez listwy zaciskowe.
  5. Wykonać opisy wszystkich aparatów a spis zamieścić w rozdzielnicy.
  6. Stosować zabezpieczenia przeciwprzepięciwe firmy Dehn lub równoważne.
  7. Ochrona od porażeń prądem elektrycznym - samoczynne wyłączenie zasilania.
  8. Dobrano aparaty firmy Schneider i Dehn

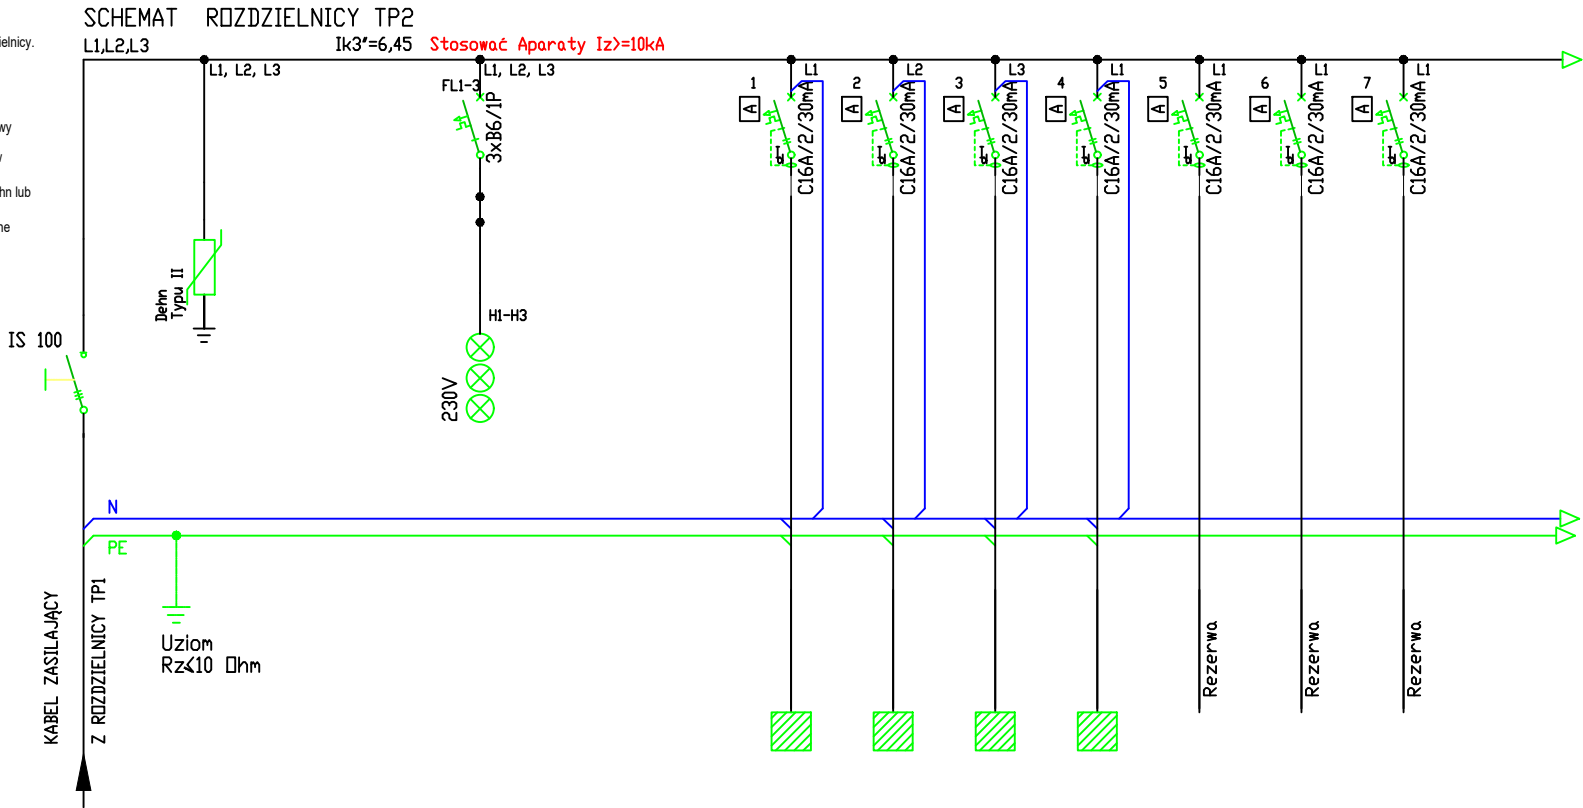

WIDOK ROZDZ. TP 2 Obudowa wisząca

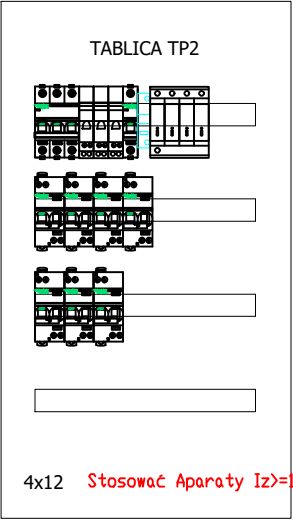

NR DBW.	ZESILANIE	OGRANICZNIK	SYGN.	MONITORING								
PI[kW]	N2XH5x4	PRZEPIĘĆ	NAPIĘCIA	ZANIKU NAPIĘCIA			N2XH3x2,5	N2XH3x2,5	N2XH3x2,5	N2XH3x2,5		
UWAGI				DBW. OŚWIETLENIA			Szafa PDIL	Szafa PDIL	Szafa PDIP	Szafa PDIP		

ROZDZIELNICA WISZĄCA  
TYPU PRISMA PLUS G IP  
31

OCHRONA PRZED PORAŻENIEM:  
SAMOCZYNNE SZYBKIE WYŁĄCZENIE ZASILANIA

ZAMÓWIENIE:	PROJEKT PRZEBUDOWA I REMONT CZĘŚCI PRZYZIEMIA WE WSCHODNIM SKRZYDLE BUDYNKU UAM COLLEGIUM MAIUS  UL. FREDRY 10, 61-710 POZNAŃ	PROJEKT WYKONAWCZY	TYTUŁ RYSUNKU:  SCHEMAT ROZDZIELNICY TP2					
		PRACOWNIA ARCHITEKTONICZNA  1 9 9 7  ul.Strusia 10, 60-711 Poznan tel. (061) 866 97 10, 866 54 22 fox. (061) 866 97 11 e-mail: arch1997@poczta.onet.pl e-mail2: architekci@pa1997.pl www.pa1997.pl	ARCHITEKTURA:	Imię i nazwisko	Specjalność	Nr upraw.	Podpis	1:100  SKALA:
			PROJEKTANT:	MGR INŻ. WOJCIECH LEŚNY	elektryczna bez ogran.	WKP/0418/ PWOE/11		
ZAMAWIAJĄCY:	UNIwersytet im. Adama Mickiewicza w Poznaniu UL. H. Wieniawskiego 1, 61-712 POZNAŃ	SPRAWDZAJĄCY:	MGR INŻ. ARTUR ŁUKASIK	elektryczna bez ogran.	WKP/0396/ PWOE/12		IE-203  RYS. NR:	
BRANŻA:	ELEKTRYCZNA	POZNAŃ grudzień 2025 R.						

PROJEKT  
PRZEBUDOWA I REMONT CZĘŚCI PRZYZIEMIA  
WE WSCHODNIM SKRZYDLE BUDYNKU  
UAM COLLEGIUM MAIUS

UL. FREDRY 10, 61-710 POZNAŃ

UNIwersytet im. Adama Mickiewicza w Poznaniu  
UL. H. Wieniawskiego 1, 61-712 POZNAŃ

ELEKTRYCZNA

1997

ul.Strusia 10, 60-711 Poznań  
tel. (061) 866 97 10, 866 54 22  
fax. (061) 866 97 11  
e-mail: arch1997@poczta.onet.pl  
e-mail2: architektci@pa1997.pl  
www.pa1997.pl