


LEGENDA:

Teren  
Niwelet


## Odcinek D1

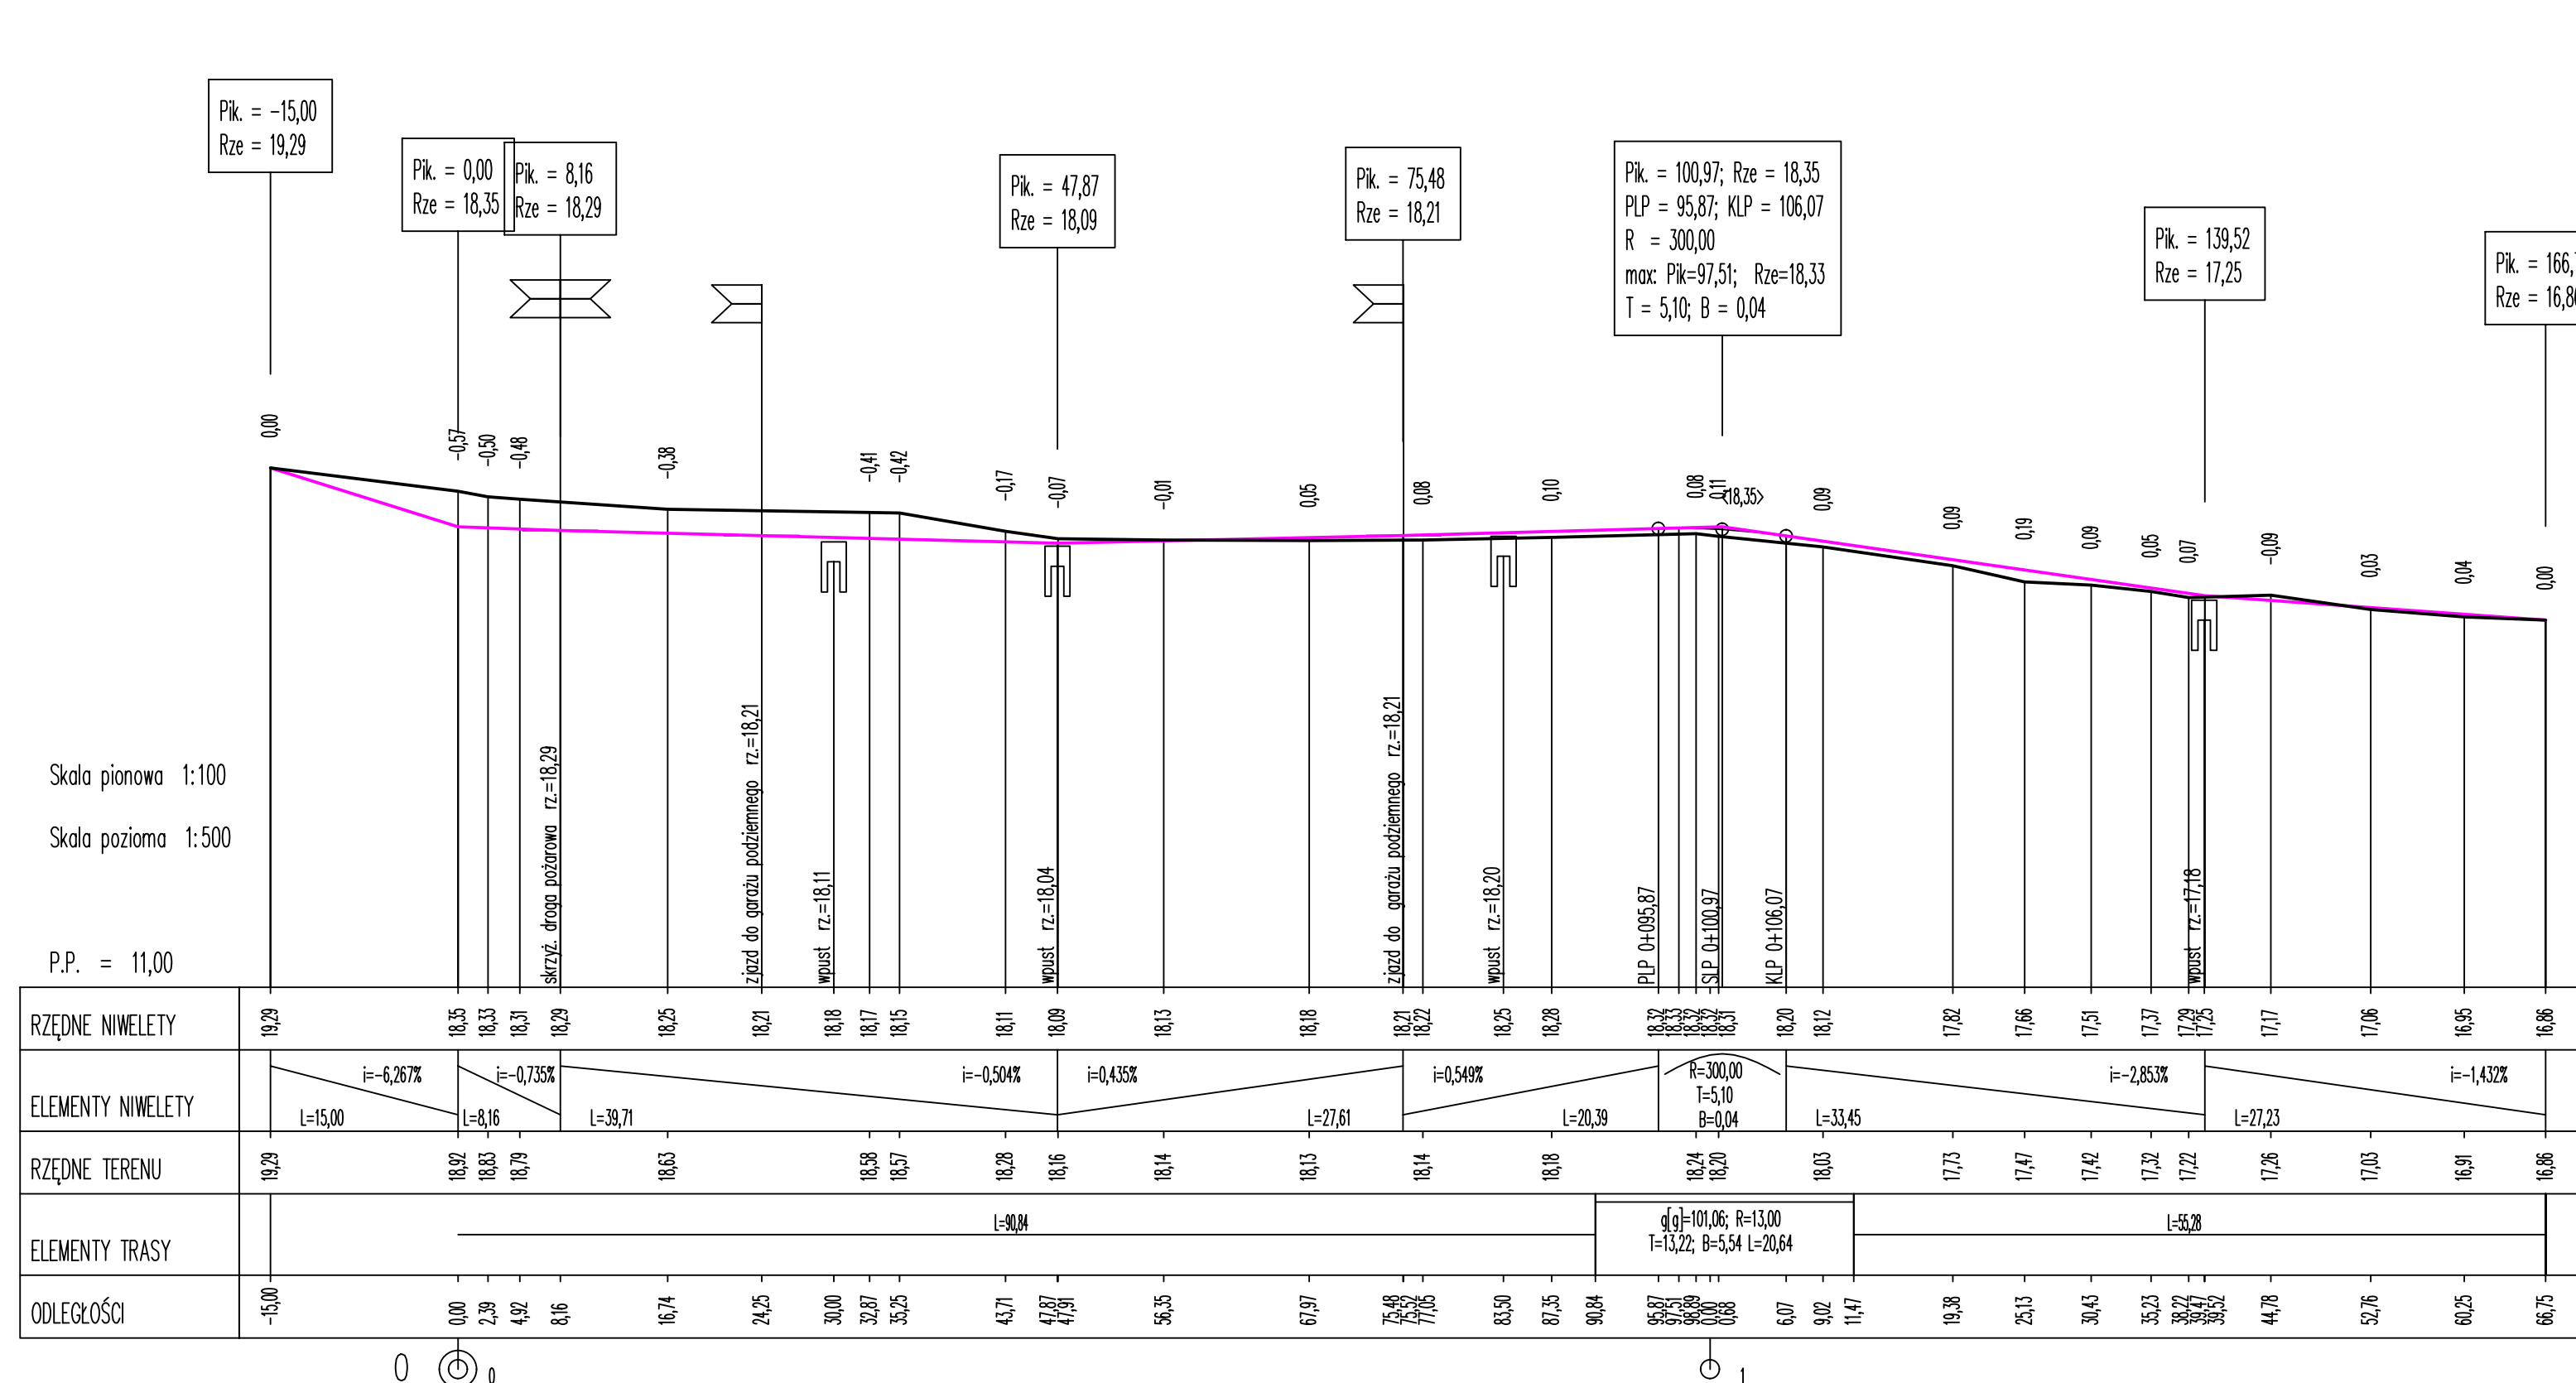

Skala pionowa 1:100  
Skala pozioma 1:500


P.P. = 11,00

## Odcinek D2

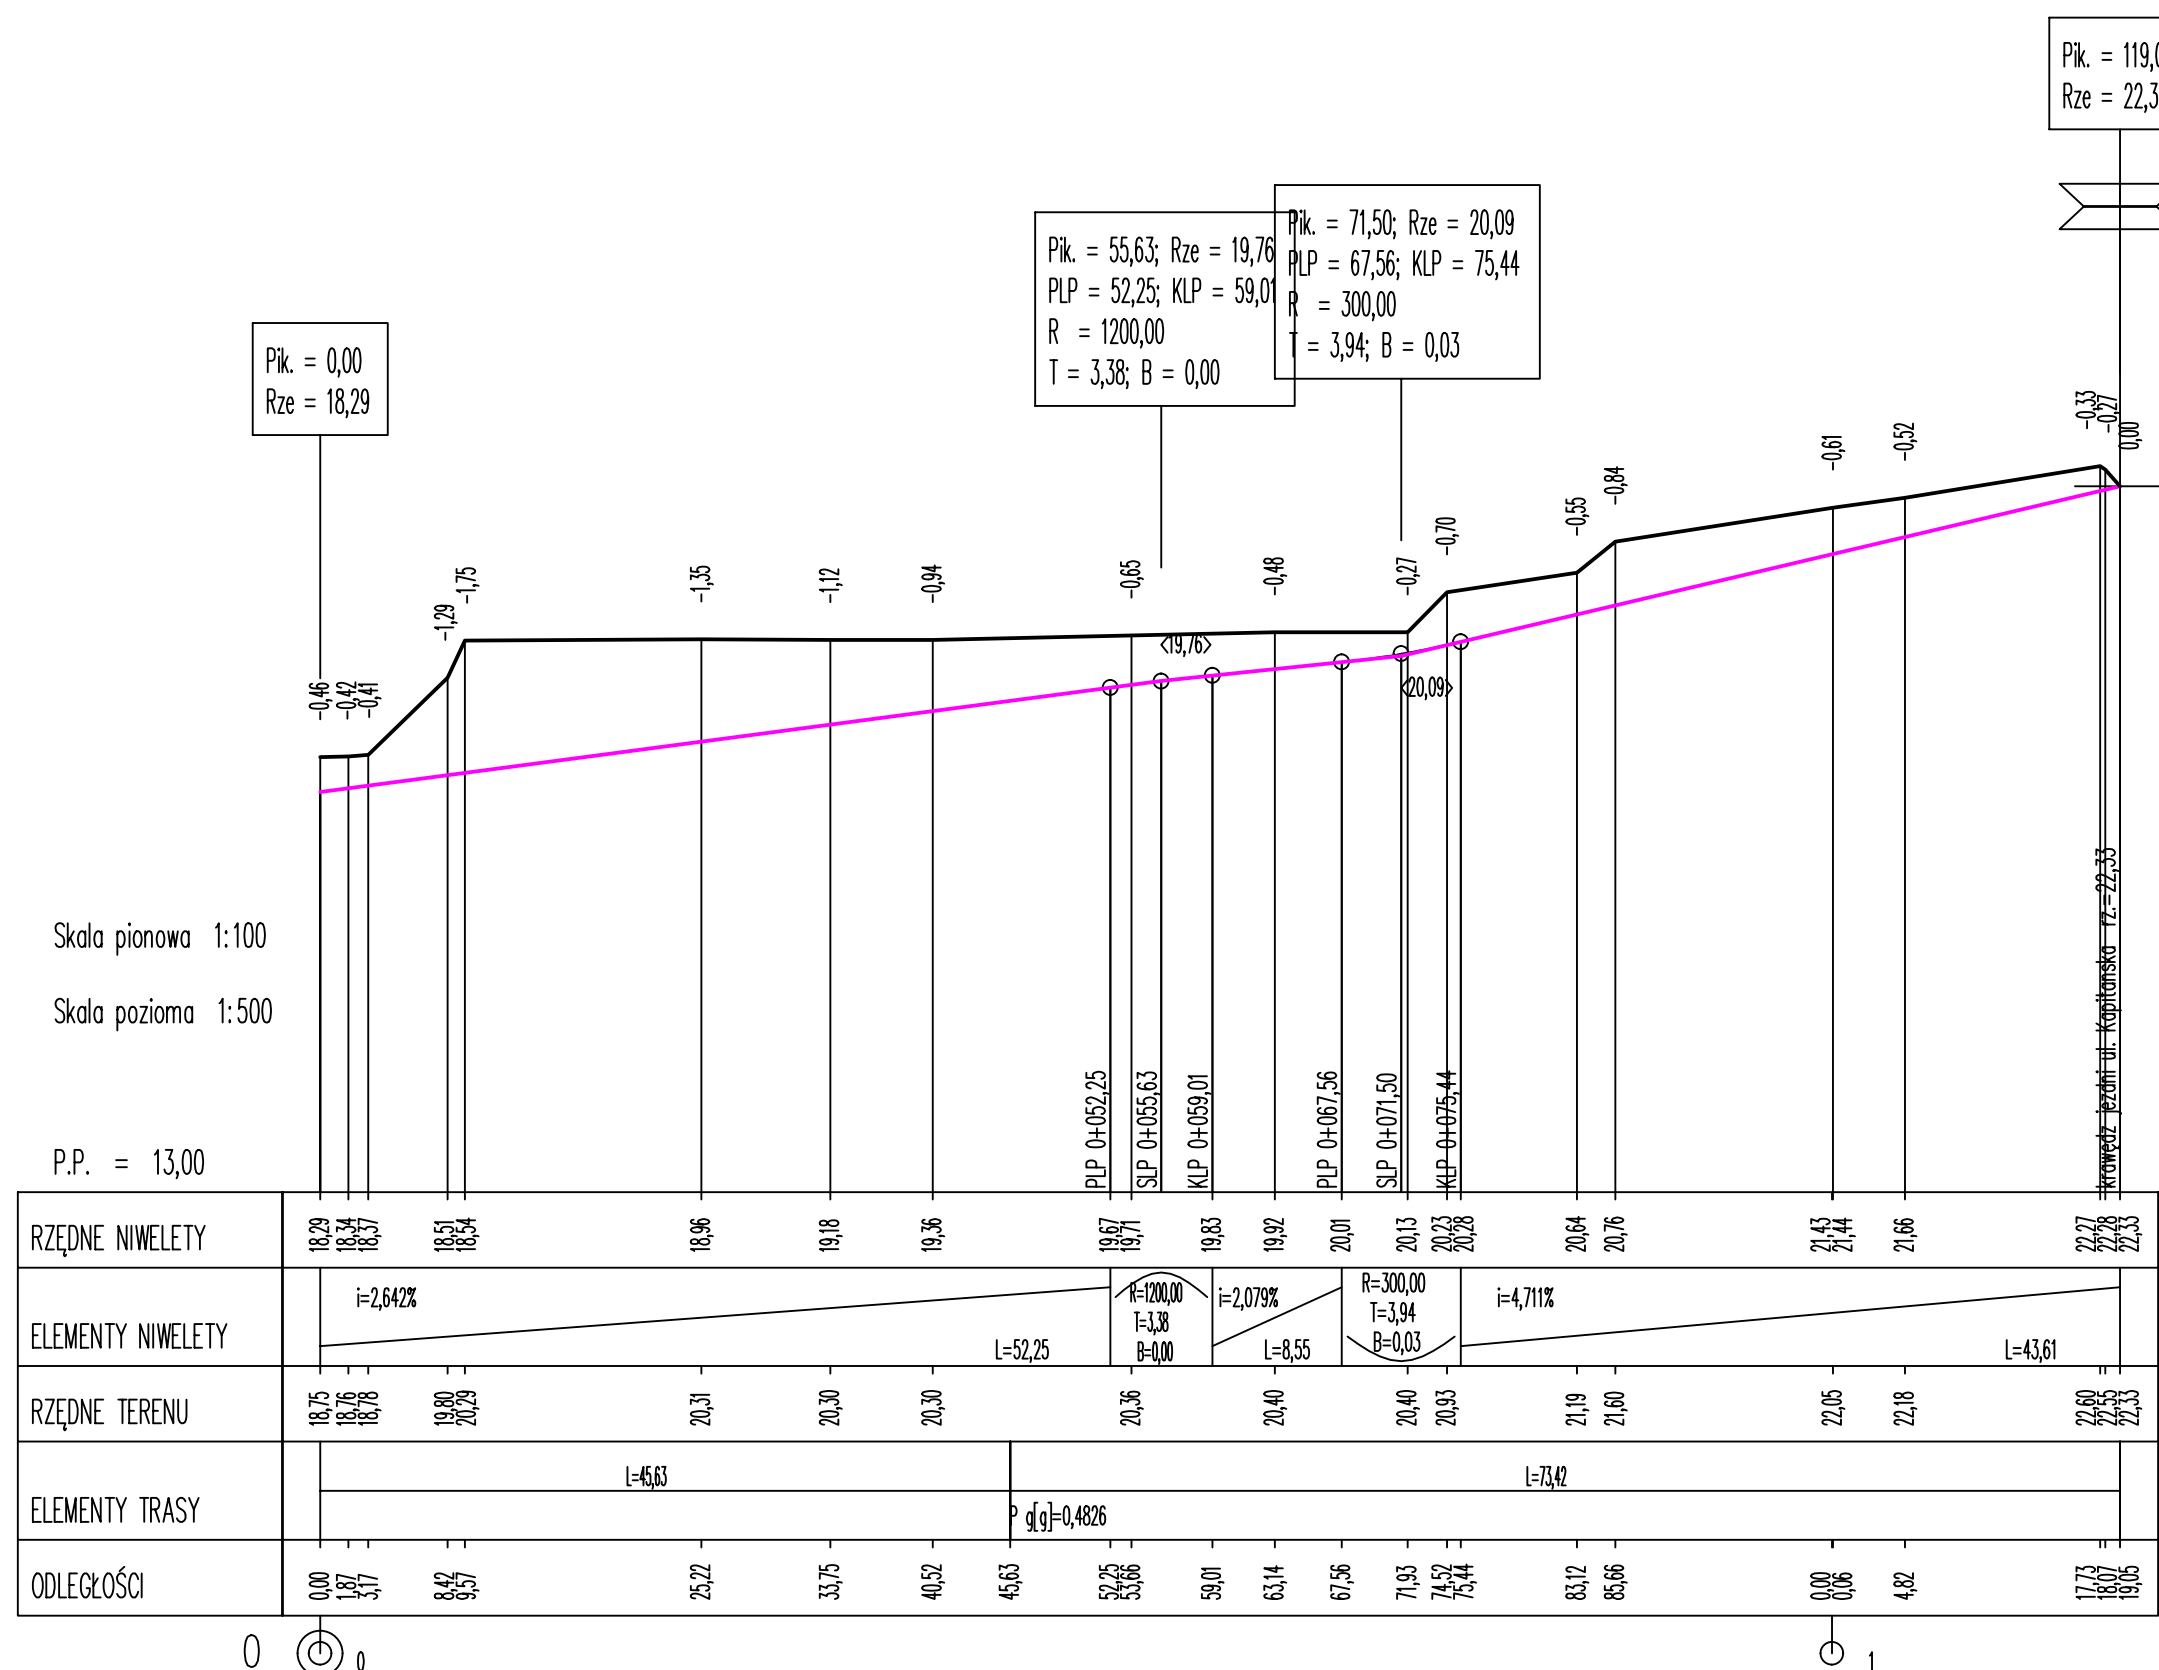

Skala pionowa 1:100  
Skala pozioma 1:500

P.P. = 13,00

	<b>projekt</b>	ART PROJEKT K&M Sp. z o.o. ul. Strzelczyna 2, 83-400 Kościerzyna NIP 591315-58-00, Regon 220376462 tel/fax +48 58 680 83 69	<b>1013-20</b>
	<b>INWESTOR:</b>	Uniwersytet Morski ul. Morska 81-87 81-225 Gdynia	<b>SKALA</b> <b>1:50, 1:50</b>
	<b>INWESTYCJA:</b>	"Budowa obiektu Akademika Domu Studenckiego Uniwersytetu Morskiego w Gdyni ul. Morskiej 81-87 na dz. nr 883, 885 obręb 0015 Grabówek"	<b>NR RYS.</b> <b>3</b>
	<b>PROFILE PODŁUŻNE DRÓG POZAROWYCH</b>		<b>DATA</b> <b>03.2021</b>
<b>PROJEKTANT:</b> mgr inż. Kazimierz Samowski upr. nr 4457/Gd90			
<b>SPRAWDZAJACY:</b> mgr inż. Katarzyna Przybyła upr. nr POM/0283/PWOD/11			

$$w/s = 297 / 870 \text{ (0.26m}^2\text{)}$$

Allplan 2020