


PROJEKTOWANA CENTRALA SSP POLON 6000

Pomieszczenie 0.12

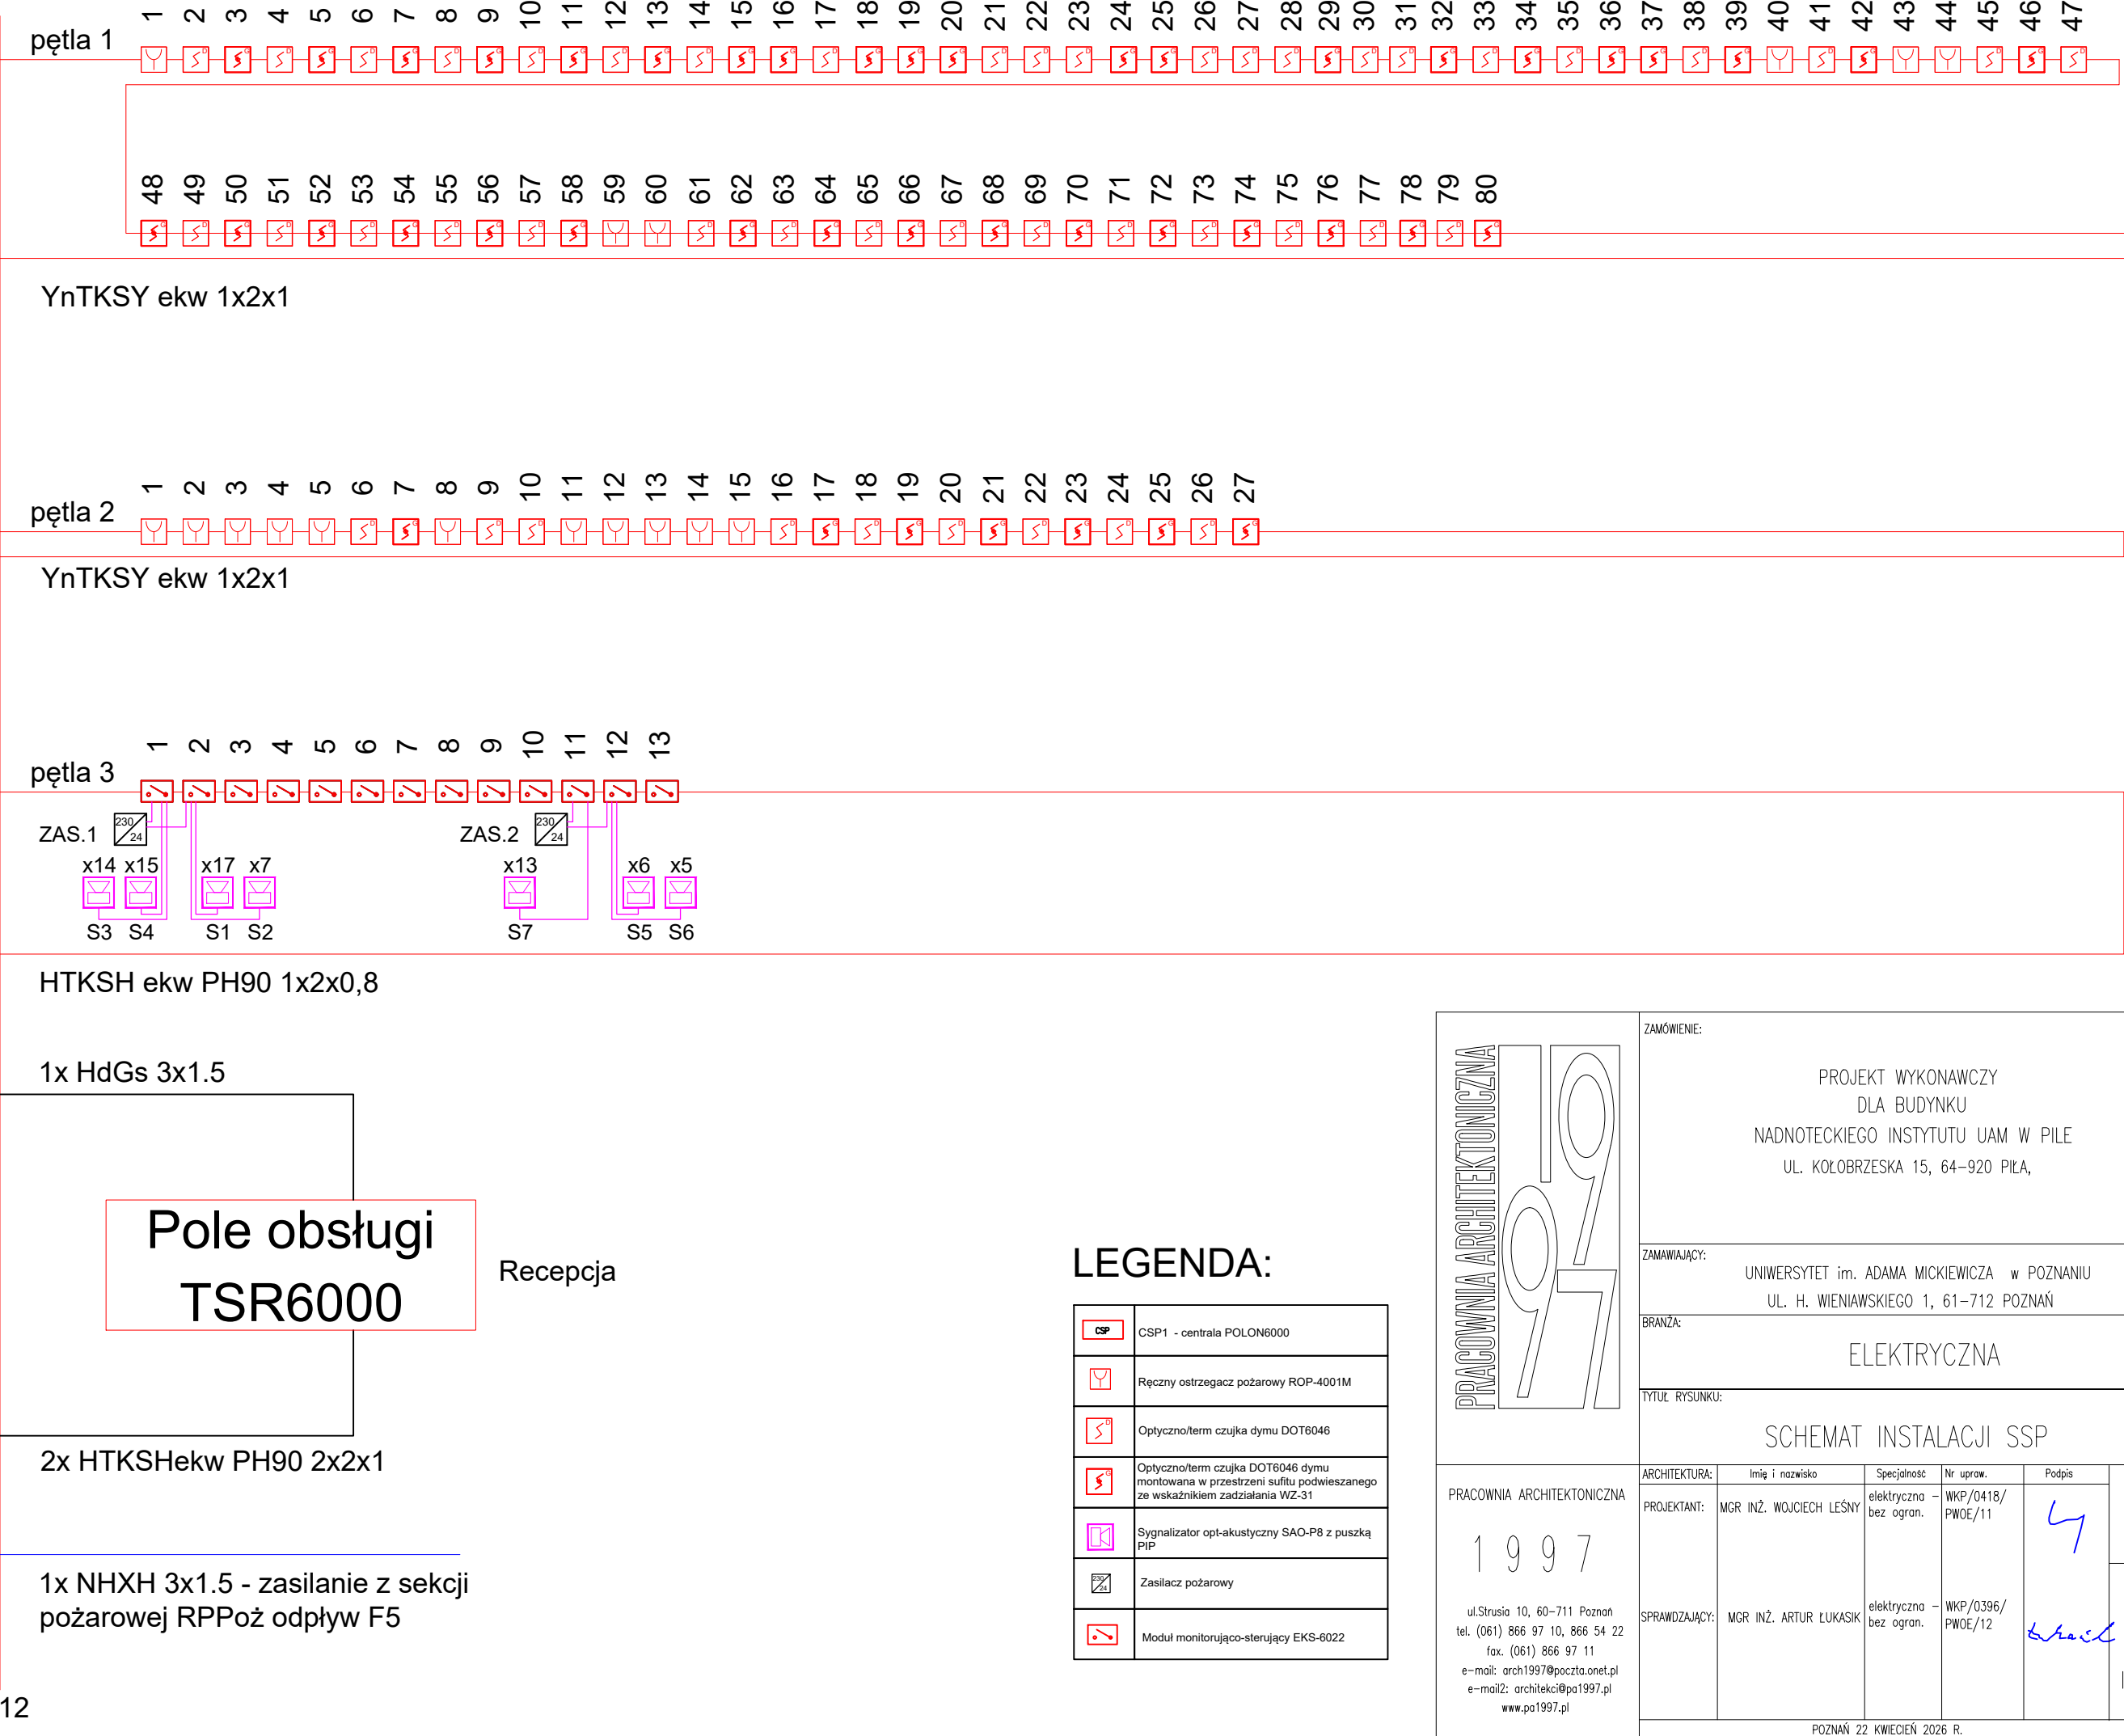

|   |   |                        |                  |        |                    |
|---|---|------------------------|------------------|--------|--------------------|
| <div>PRACOWNIA ARCHITEKTONICZNA</div> <div>1997</div> <div>ul.Strusia 10, 60-711 Poznań<br/>tel. (061) 866 97 10, 866 54 22<br/>fax. (061) 866 97 11<br/>e-mail: arch1997@poczta.onet.pl<br/>e-mail2: architekt@pa1997.pl<br/>www.pa1997.pl</div> | ZAMÓWIENIE:<br><br>PROJEKT WYKONAWCZY<br>DLA BUDYNKU<br>NADNOTECKIEGO INSTYTUTU UAM W PILE<br>UL. KOŁOBRZESKA 15, 64-920 PIŁA, |                        |                  |        |                    |
|   | ZAMAWIAJĄCY:<br>UNIwersytet im. Adama Mickiewicza w Poznaniu<br>UL. H. Wieniawskiego 1, 61-712 Poznań                          |                        |                  |        |                    |
|   | BRANŻA:<br>ELEKTRYCZNA   |                        |                  |        |                    |
|   | TYTUŁ RYSUNKU:<br>SCHEMAT INSTALACJI SSP                                                                                       |                        |                  |        |                    |
| ARCHITEKTURA:   | Imię i nazwisko   | Specjalność            | Nr upraw.        | Podpis | 1:100<br>SKALA:    |
| PROJEKTANT:   | MGR INŻ. WOJCIECH LEŚNY   | elektryczna bez ogron. | WKP/0418/PWOE/11 |        |                    |
| SPRAWDZAJĄCY:   | MGR INŻ. ARTUR ŁUKASIK   | elektryczna bez ogron. | WKP/0396/PWOE/12 |        | IE-104<br>RYS. NR: |
| POZNAŃ 22 KWIECIEŃ 2026 R.   |   |                        |                  |        |                    |