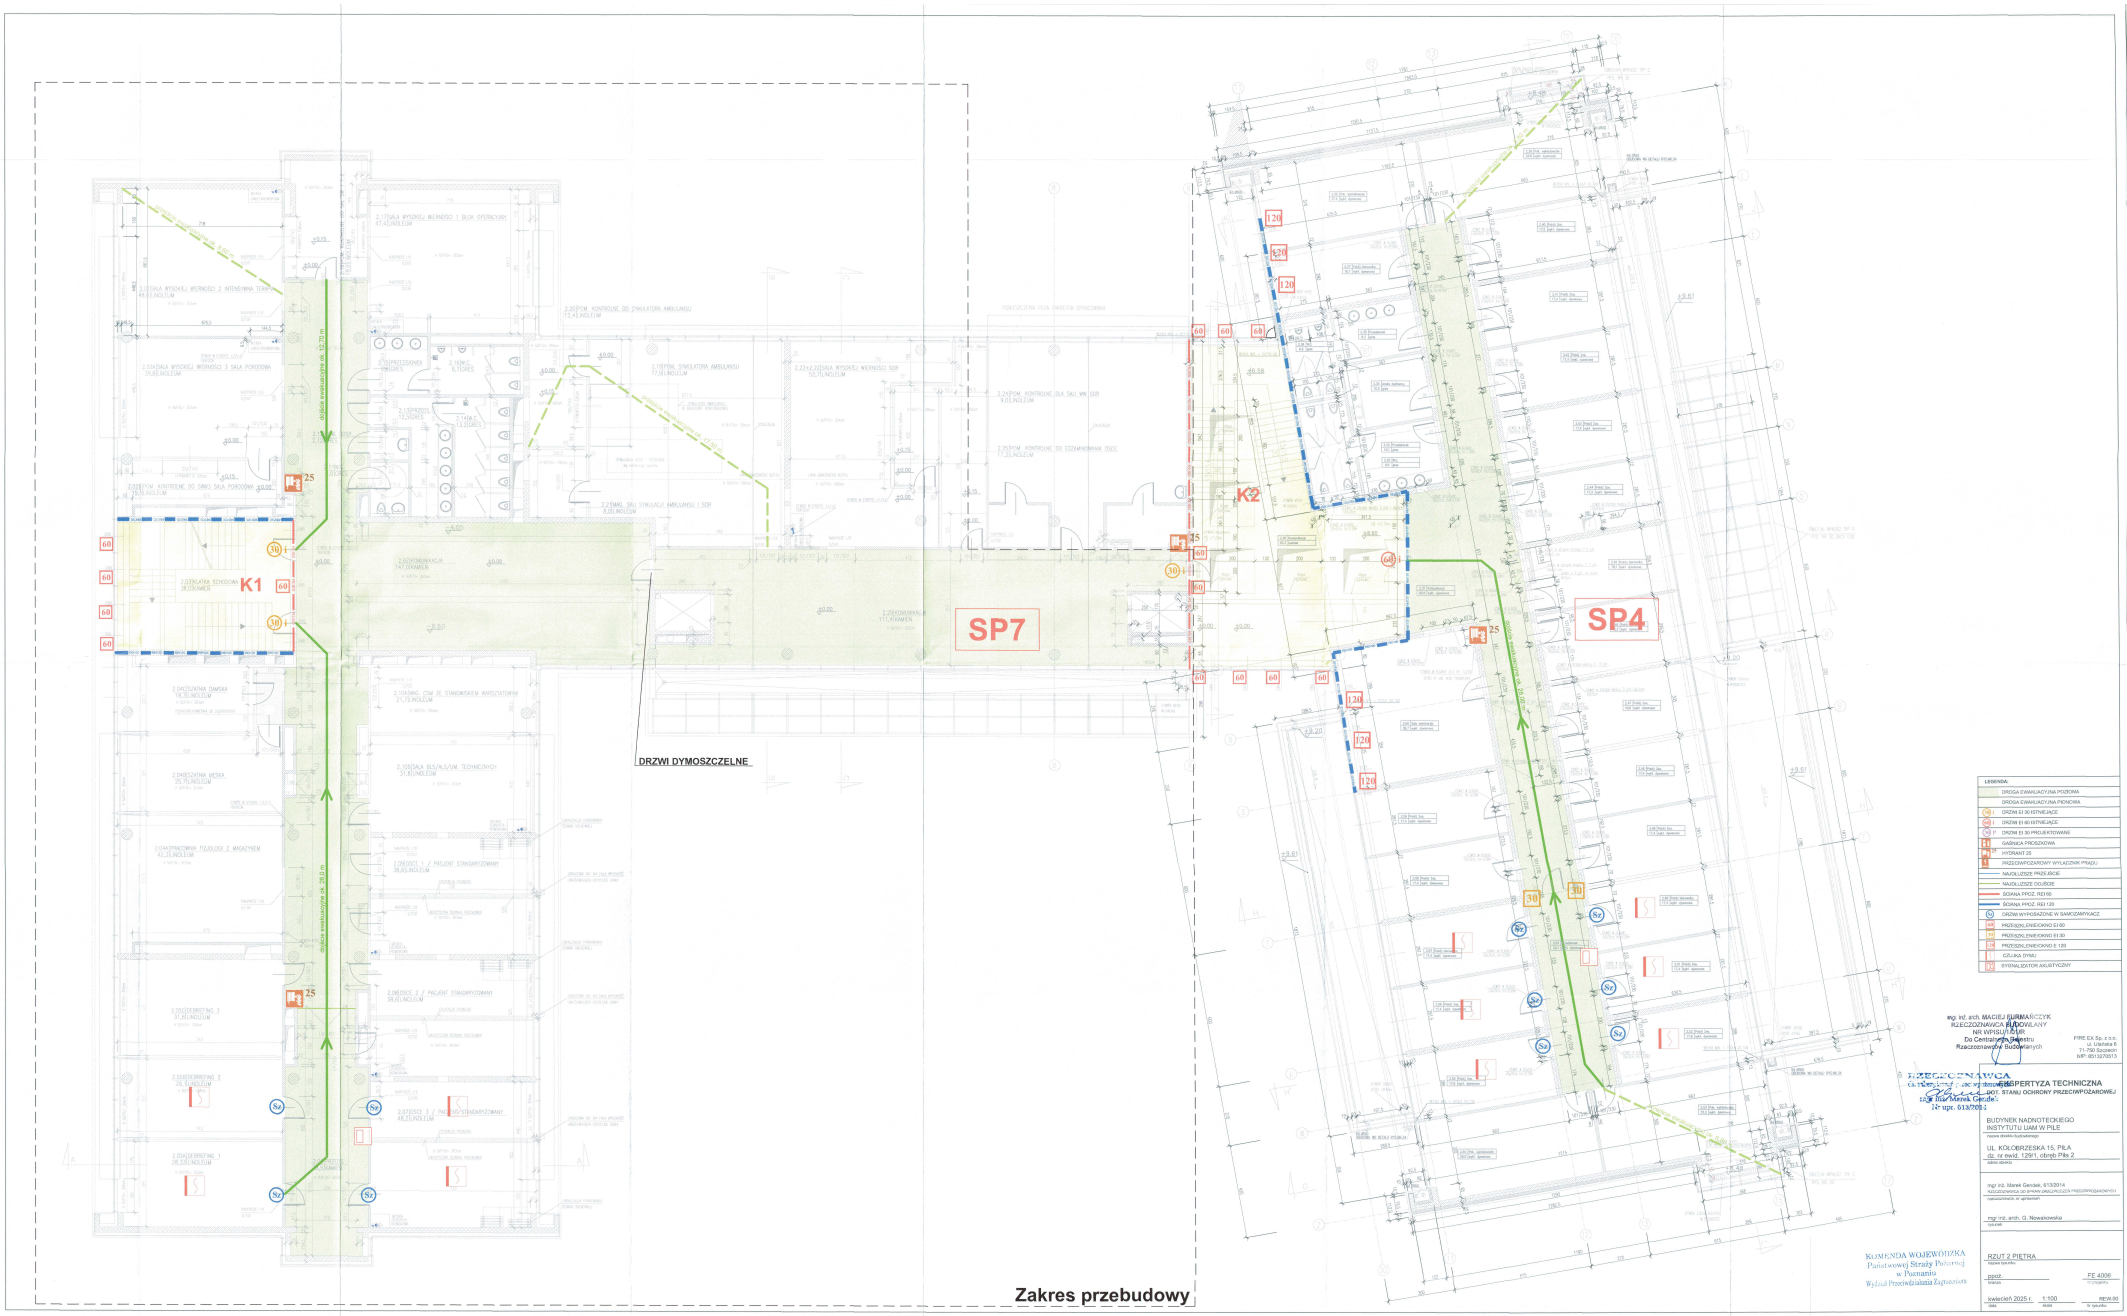
K1
K2
SP7
SP4
DRZWI DYMOSZCZELNE
Zakres przebudowy
LEGENDA:
DROGA EWAKUACYJNA POZIOMA
DROGA EWAKUACYJNA PIONOWA
DRZWI EI 30 ISTNIEJĄCE
DRZWI EI 60 ISTNIEJĄCE
DRZWI EI 30 PROJEKTOWANE
GAŚNICA PROSZKOWA
HYDRANT 25
PRZECIWPOŻAROWY WYŁĄCZNIK PRĄDU
NADŚLUZICE PRZE.BICIE
NADŚLUZICE OGUŚCE
ŚCIANA PPOŻ. REI 60
ŚCIANA PPOŻ. REI 120
DRZWI WYPOSAŻONE W SAMOZAMYKACZ
PRZESŁONA ENERGOCHŁONNA EI 60
PRZESŁONA ENERGOCHŁONNA EI 90
PRZESŁONA ENERGOCHŁONNA E 120
CZUJKA DYMU
SYGNALIZATOR AKUSTYCZNY
mgr inż. arch. MACIEJ BURMARCZYK
RZECZOZNAWCA BUDOWLANY
NR WPISU UR-B/149
Do Centralnego Rejestru
Rzeczoznawców Budowlanych
FIRE EX Sp. z o.o.
ul. Ułańska 5
71-790 Szczecin
NIP: 851 1370313
RZECZOZNAWCA
Ekspertyza techniczna dot. stanu ochrony przeciwpożarowej
mgr Marek Gerdes
Nr upr. 613/709.1
EKSPERTYZA TECHNICZNA
DOT. STANU OCHRONY PRZECIWPOŻAROWEJ
BUDYNEK NADMOTECKIEGO INSTYTUTU LUMA W PILE
UL. KOŁOBRZESKA 15, PIŁA
dz. nr ewid. 1291, obręb Piła 2
mgr inż. Marek Gerdes, 613/2014
mgr inż. arch. G. Nowakowska
RZUT 2 PIĘTRA
FE 4006
kwiecień 2025 r.
1:100
REW.00
KOMENDA WOJEWÓDZKA
Państwowej Straży Pożarnej
w Poznaniu
Wydział Przeciwdziałania Zagrożeniom