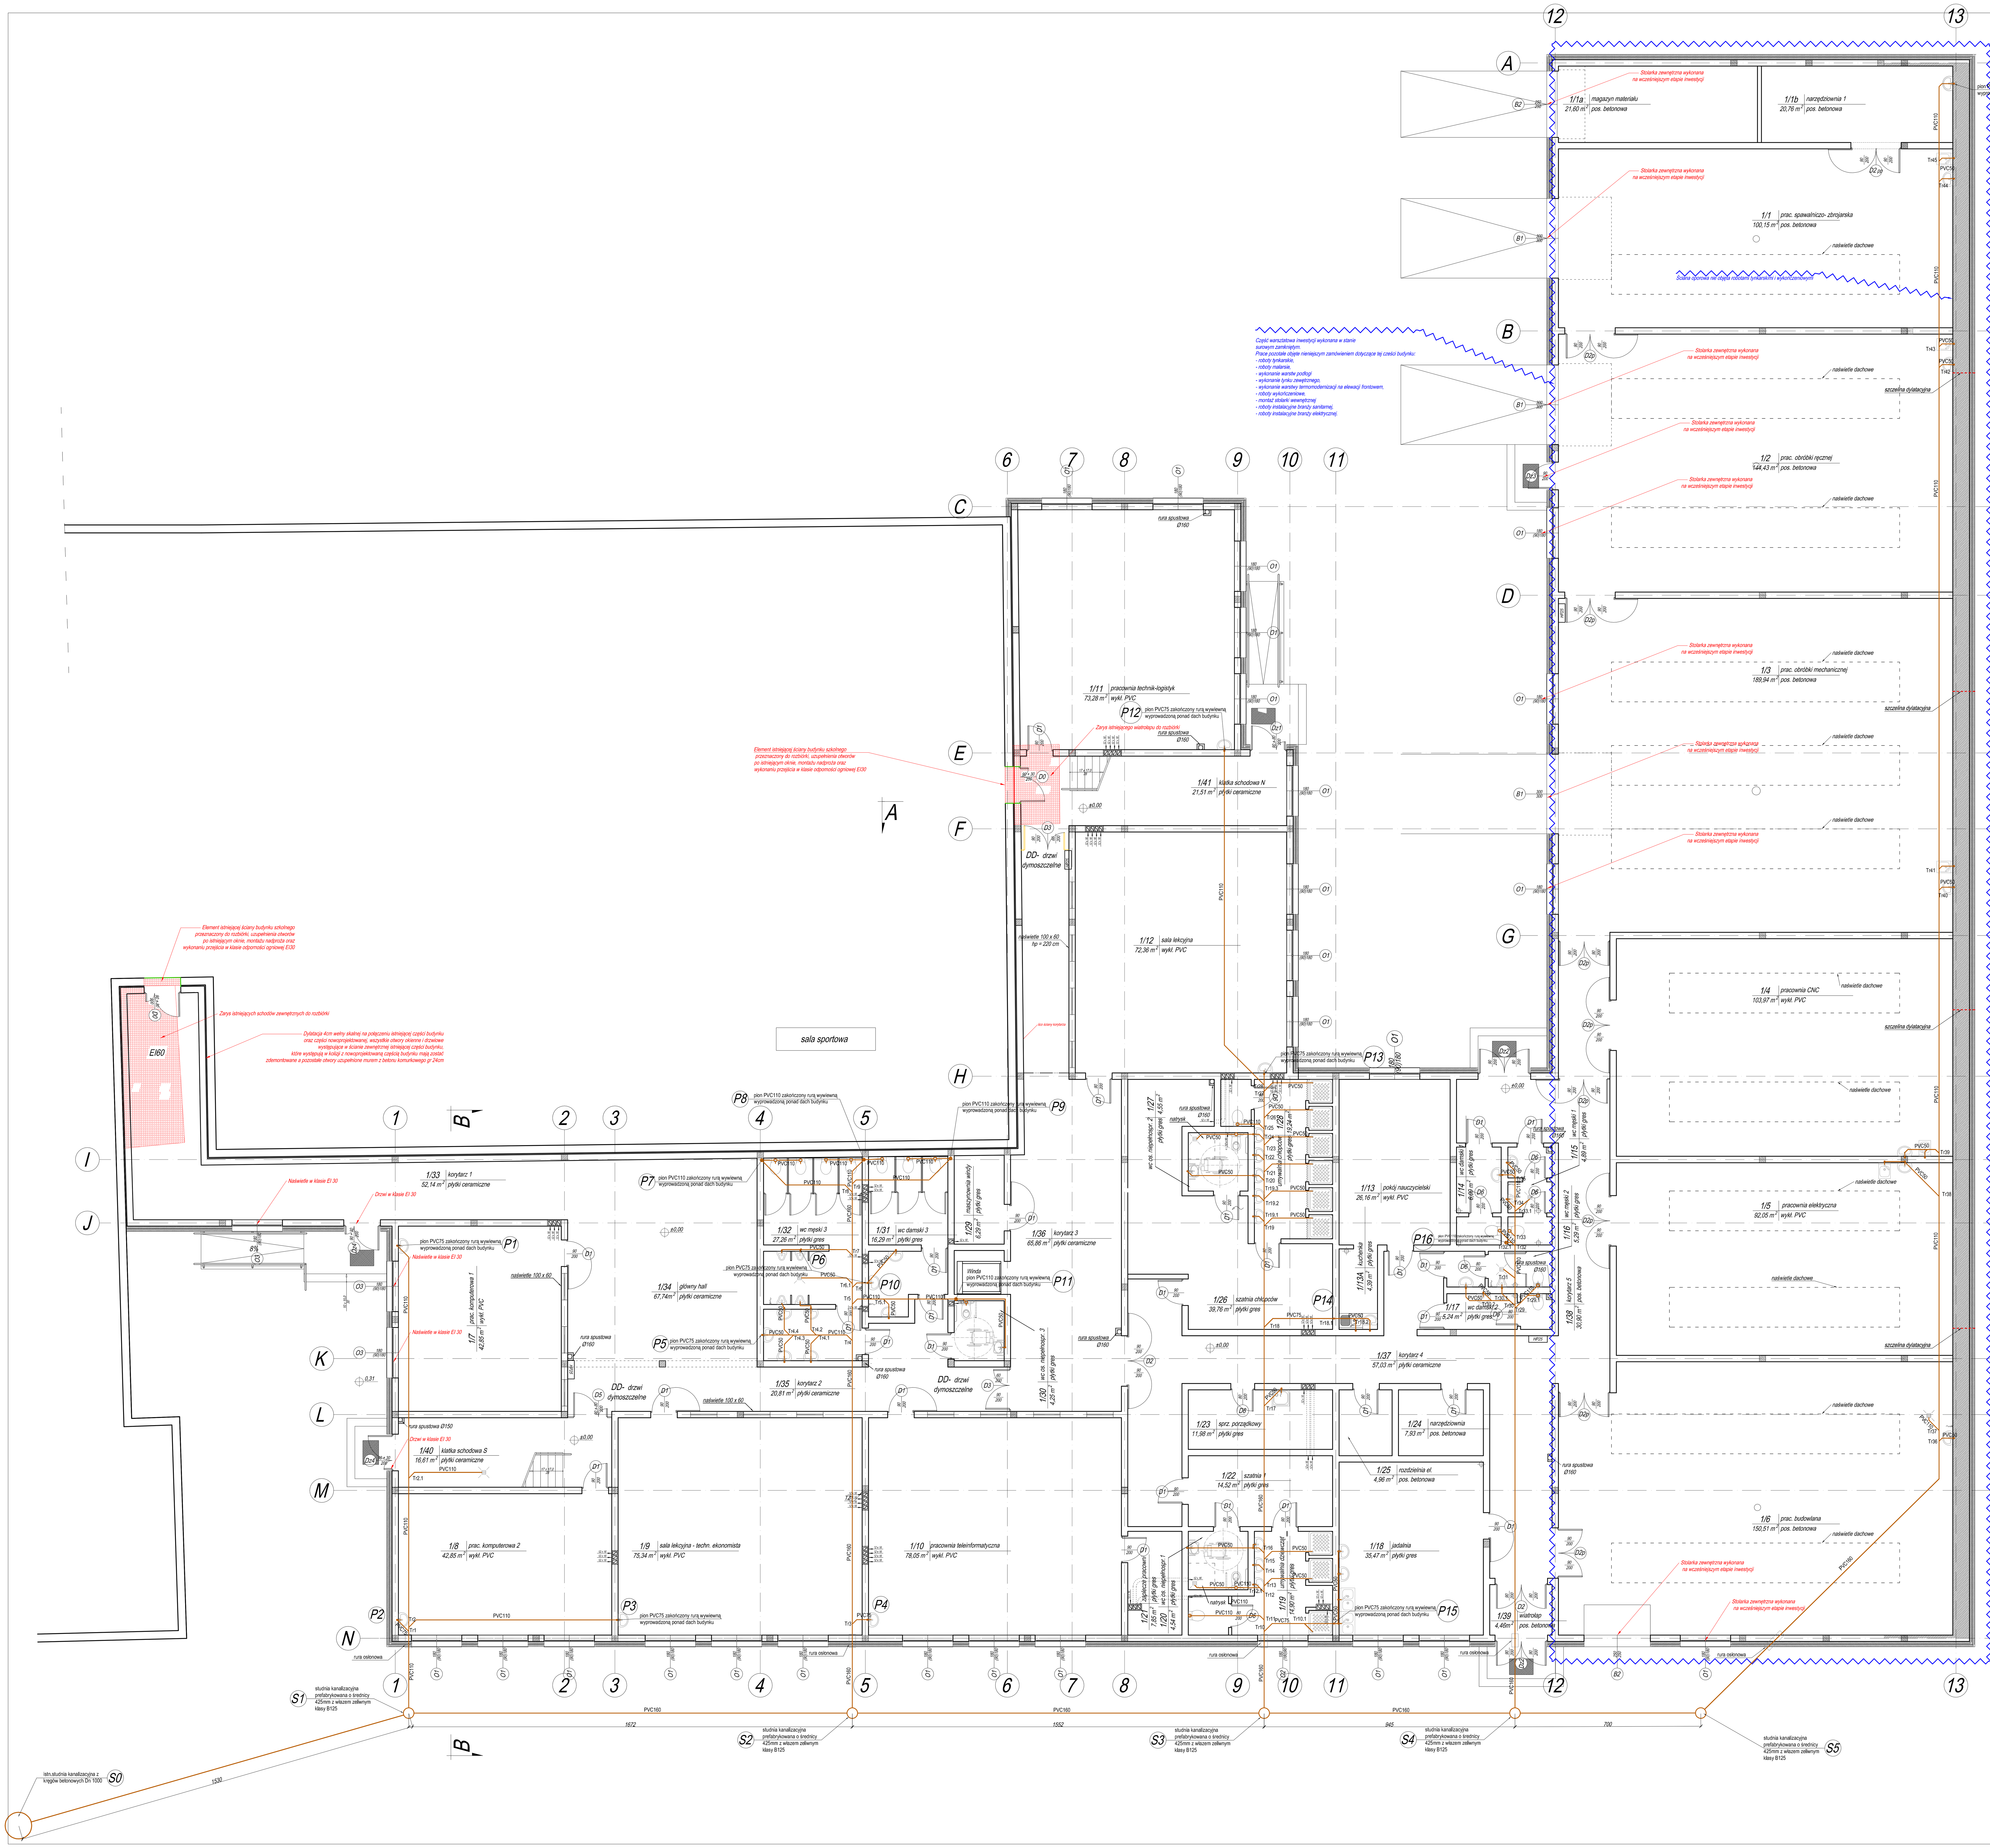

UWAGA!

Minimalne spadki przewodów kanalizacyjnych:
PVC 50 - 2%
PVC 75 -2%
PVC 110-2%
PVC 160- 1,5%
Podejścia niewentylowane należy montować ze spadkiem wynoszącym od 2% -15%

BIURO PROJEKTOWE FIRMA "KOWALEWSKI" ul. Wojska Polskiego 26, 63 - 900 Rawicz tel.: 65 545 44 98; kom.:605 345 588; e-mail: kowprol@o2.pl	OBIEKT	ROZBUDOWA ZESPOŁU SZKÓŁ ZAWODOWYCH W RAWICZU WRAZ Z INFRASTRUKTURĄ TOWARZYSZĄCĄ	
RYSUNEK	RZUT PARTERU - instalacja kanalizacji sanitarnej	SKALA 1 : 100	DATA 03.2021.	NR RYS. 4S
LOKALIZACJA	jednostka ewidencyjna: Rawicz obręb ewidencyjny: Rawicz działka nr 2987	INWESTOR	Powiat Rawicki ul. Rynek 17 63 - 900 Rawicz	STRONA
Projektant	Bogdan Kowalewski	specjalność instalacje sanitarne	nr uprawnień 848/86/Lo	podpis