USŁUGI GEODEZYJNE
WARDEGA
30-552 Kraków, ul. Wielicka 44/25
NIP 7952407497 , tel. 792103253
geodezja@wardega.pl

MAPA DO CELÓW PROJEKTOWYCH

skala 1:500
Jedn. ewid. : Niepołomice - M [121904_4]
Obręb : Niepołomice [0001]
Działka nr 1867/4, 1867/5
Sekcja 7.124.14.02.1.1, -.2, -.4
ID. 6640.2193.2024

Układ odniesienia wysokości "PL-EVRF2007-NH"
Układ współrzędnych poziomych "2000/7"

Sporządził:
Ks.rob. 161/2024
Data aktualizacji mapy: 22.04.2024
Data opracowania mapy: 30.04.2024
——— oznaczenie zakresu opracowania

Jestem świadomy odpowiedzialności karnej za złożenie fałszywych oświadczeń. Oświadczam, że opisał technicznej zawierający wyniki prac geodezyjnych w wyniku których powstał niniejszy dokument uzyskał pozytywny wynik weryfikacji.

Identyfikator zgłoszenia prac geodezyjnych	6640.2193.2024
Organ służby geodezyjnej, który otrzymał zgłoszenie	Starosta Pow. Wielicskiego
Wykonawca prac geodezyjnych	WARDEGA 30-552 Kraków, ul. Wielicka 44/25 NIP 7952407497 , tel. 792103253 geodezja@wardega.pl
Nr oraz data sporządzenia dokumentu zawierającego wyniki pozytywnej weryfikacji	6640.2193.2024 84967 dn. 20.05.2024
Imię i nazwisko oraz nr uprawnień zawodowych kierownika prac	dr 20.05.2024

LEGENDA MPZP "PLAN A - ZMIANA JAZY"

- Linie rozgraniczające tereny o różnym przeznaczeniu lub różnych zasadach zagospodarowania
- Granice obszaru objętego planem
- Nieprzekraczalne linie zabudowy
- UP — Tereny usług publicznych
- MN — Tereny zabudowy mieszkaniowej jednorodzinnej
- ZE — Tereny zieleni o funkcjach ekologicznych
- WS — Tereny wód śródlądowych
- MU — Tereny zabudowy mieszkaniowej i usługowej
- W — Tereny urządzeń zaopatrzenia w wodę
- KDW — Tereny dróg wewnętrznych
- KDL — Tereny dróg publicznych

LEGENDA MPZP "PLAN A - MIASTO NIEPOŁOMICE"

- Obowiązujące linie rozgraniczające tereny o różnym sposobie użytkowania
- Granice obszaru objętego planem
- Tereny górnicze wyznaczone dla złóż eksploatowanych
- ZN — Tereny wód otwartych
- W — Tereny zieleni nieurządzonej

LEGENDA MPZP "PLAN A - ZMIANA JAZY"

- Linie rozgraniczające tereny o różnym przeznaczeniu lub różnych zasadach zagospodarowania
- Granice obszaru objętego planem
- WS — Tereny wód powierzchniowych śródlądowych
- ZE — Tereny zieleni o funkcjach ekologicznych
- KDL — Tereny dróg publicznych

1. Niniejsza mapa w swojej treści zawiera projektowane sieci uzbrojenia terenu uzgodnione w ZUDP.
2. Nie wyklucza się istnienia w terenie innych nie wykazanych na niniejszej mapie urządzeń podziemnych, które nie były zgłoszone do inwentaryzacji.
3. Niniejsza mapa została wykonana bez ustalenia obciążeń dotyczących służebności gruntowych.
4. Wykazane na niniejszej mapie granice nieruchomości 1867/4, 1867/5 określono z wymaganą dokładnością.

N W E S

www.wardega.pl

KLUB MALUCHA

KONCEPCJA ZAGOSPODAROWANIA - PFU

ZAKRES OPRACOWANIA

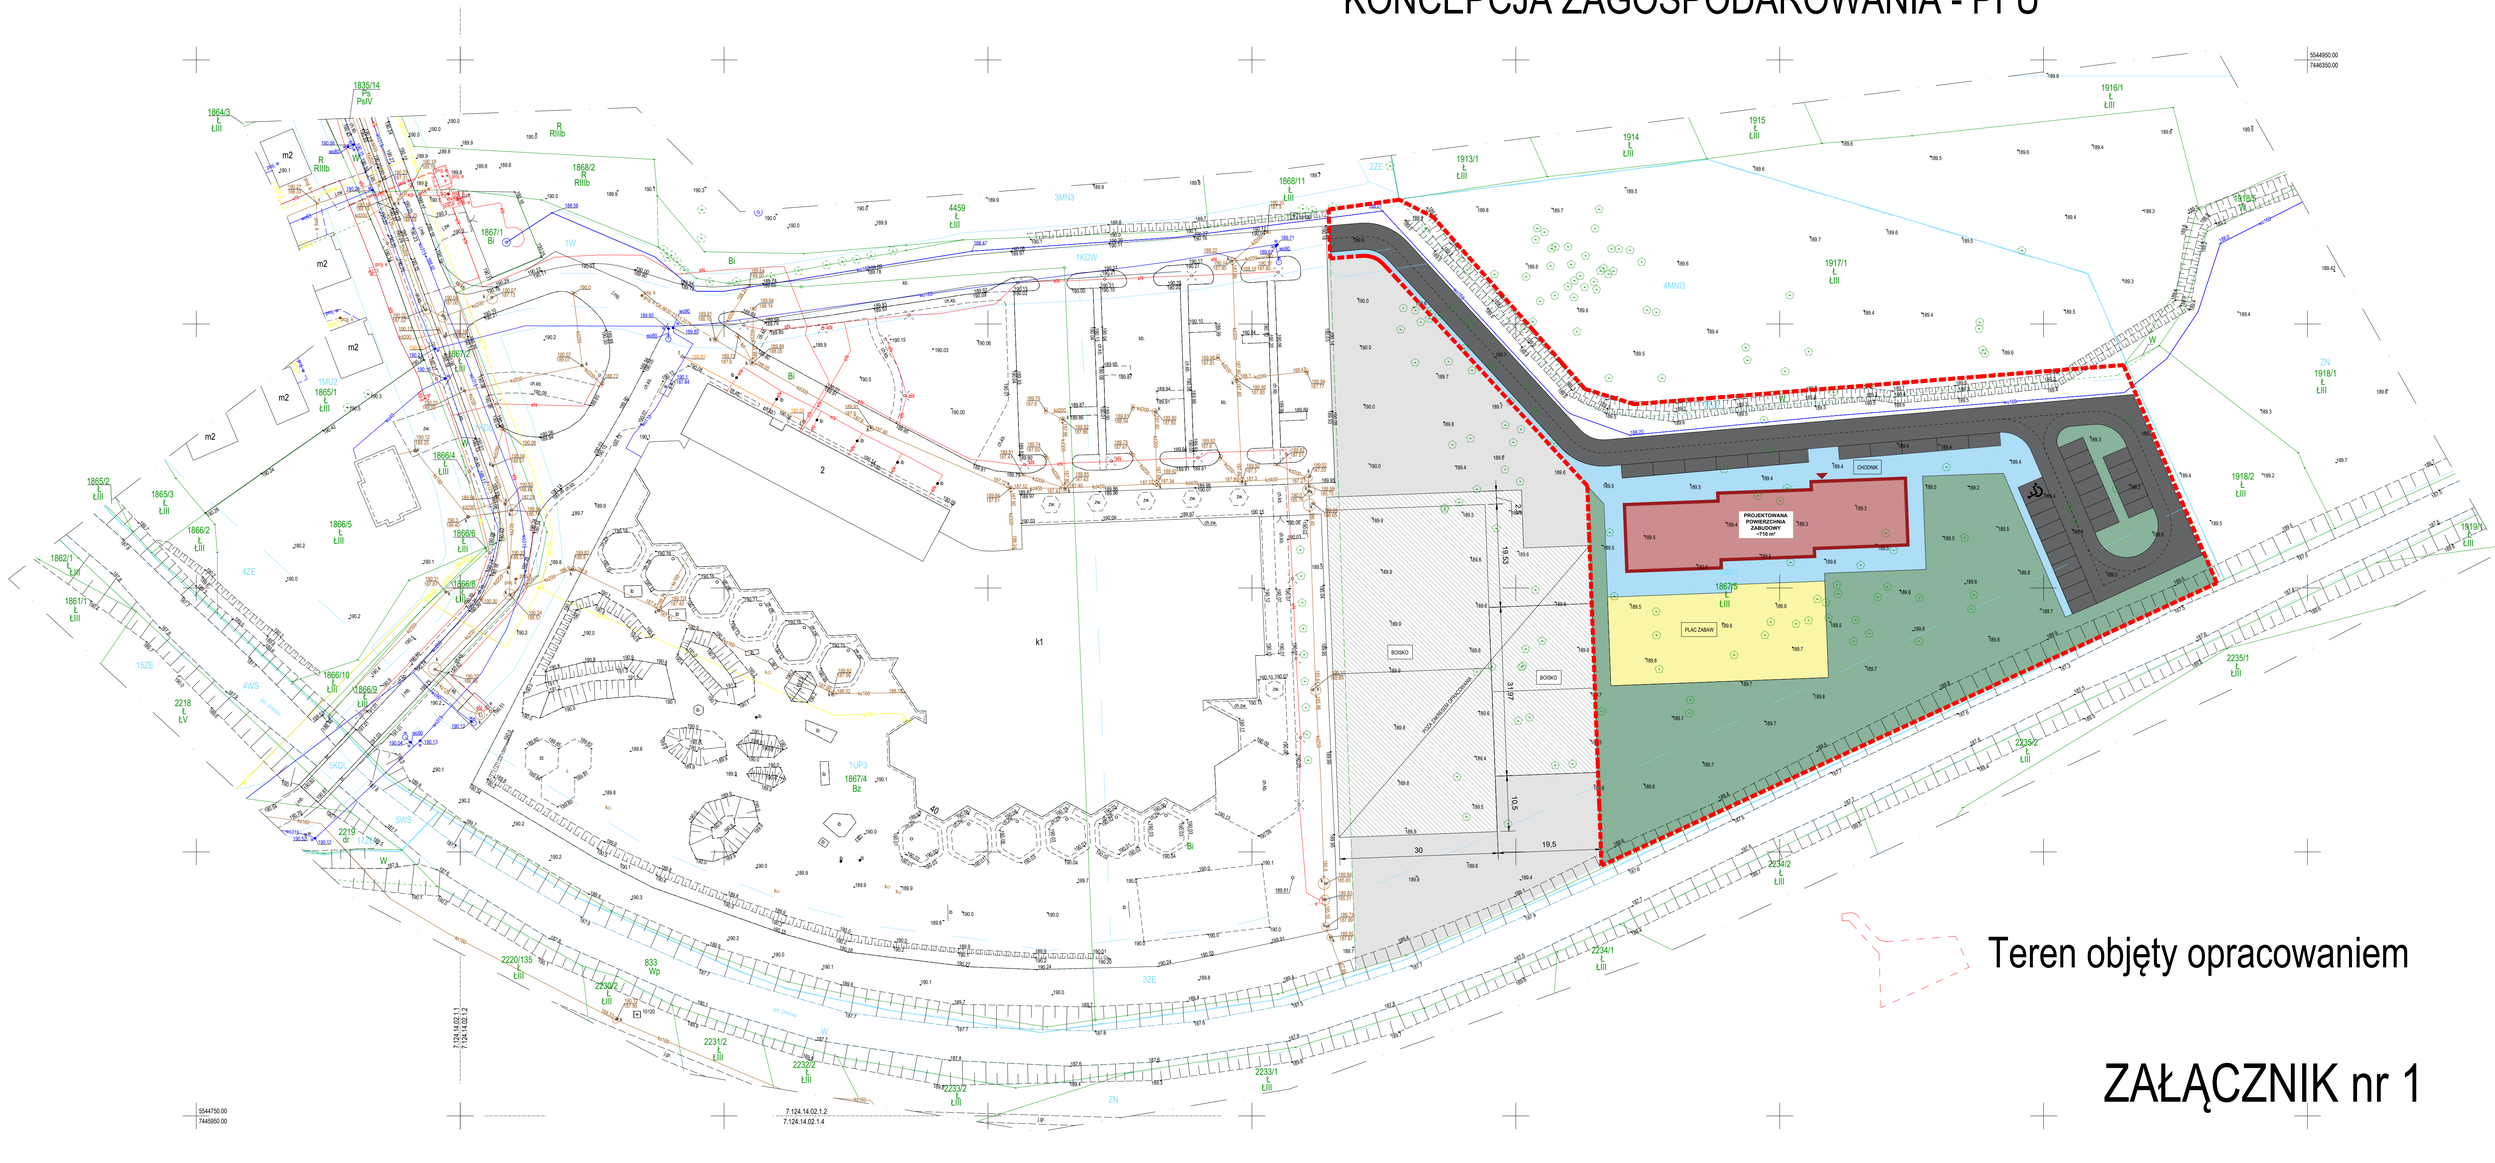

Teren objęty opracowaniem

ZAŁĄCZNIK nr 1