



RZUT PIŁKOCHWYTÓW  
SKALA 1: 100

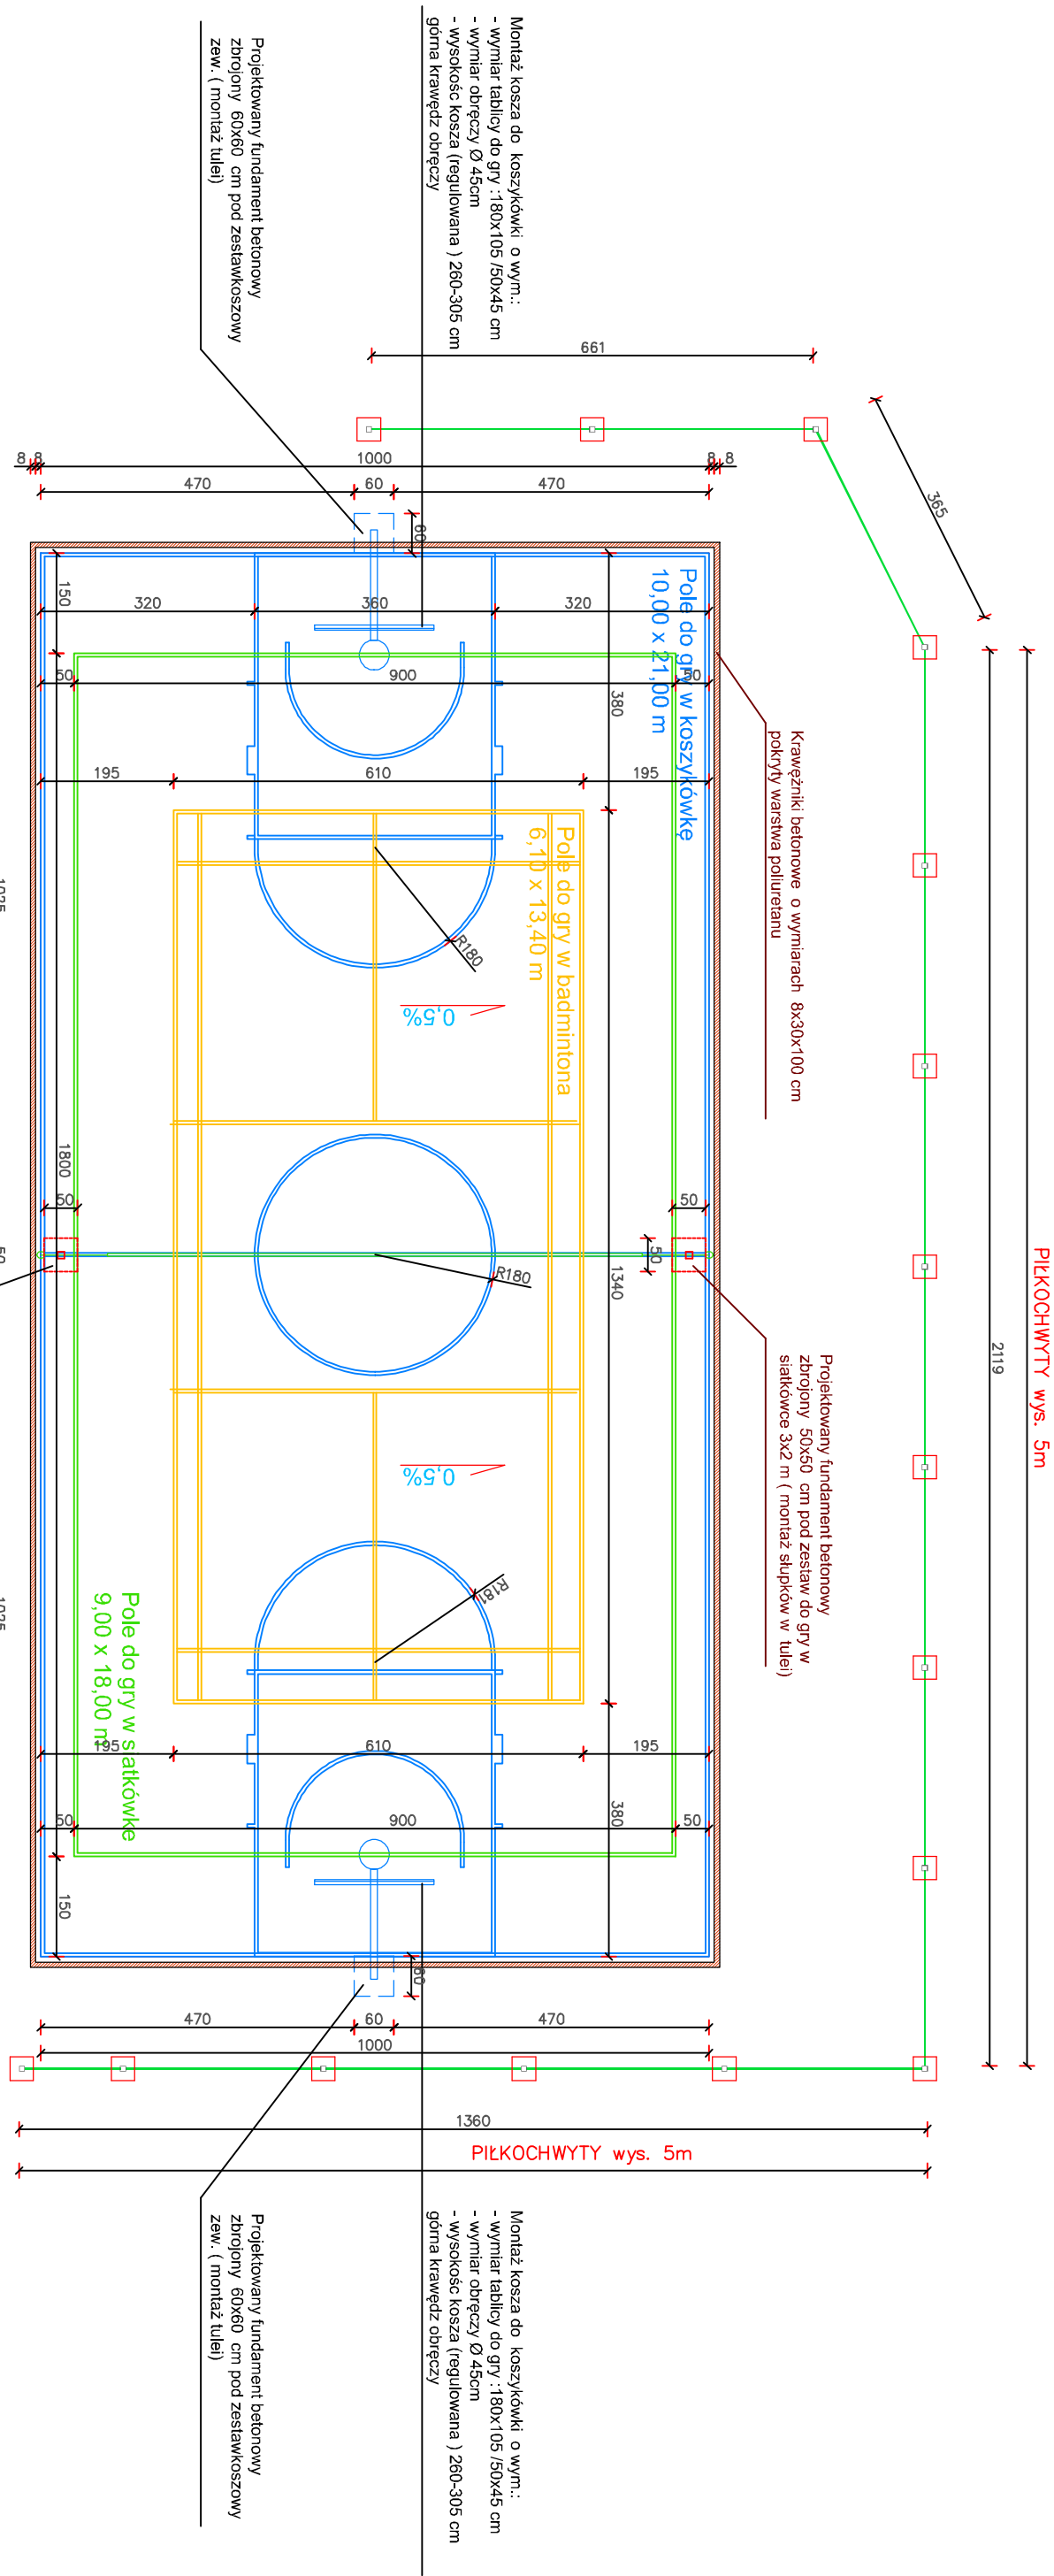

RZUT BOISKA  
WIELOFUNKCYJNEGO  
SKALA 1: 100

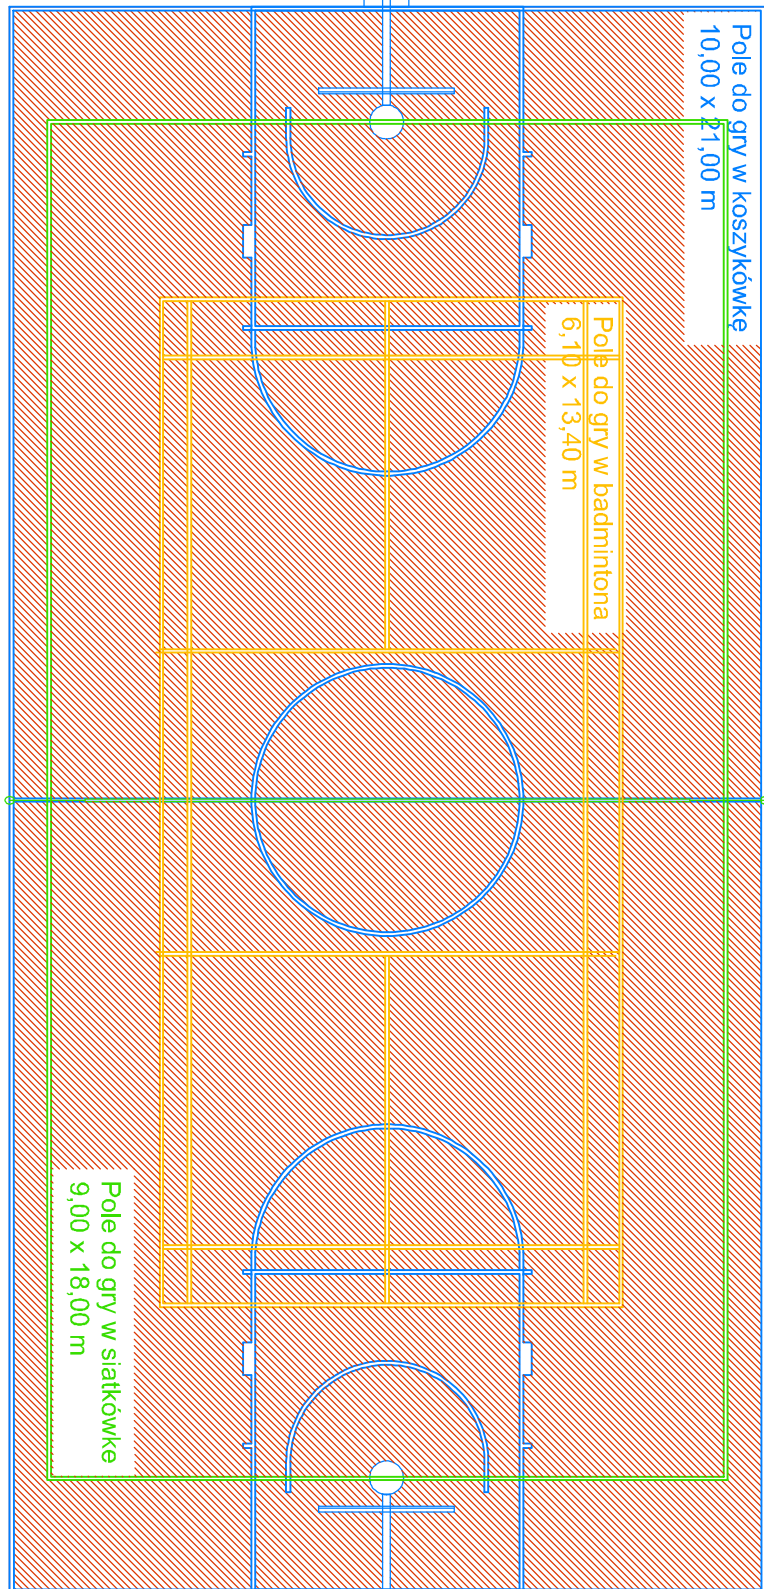

KOLORYSTYKA NAWIERZCHNI  
SKALA 1: 100

Nawierzchnię poliuretanową w kolorze ceglastym z liniami  
rozgraniczającymi boiska w kolorze :  
- ZIELONY - boisko do gry w siatkę  
- ŻÓŁTY - do gry w badminton  
- NIEBIESKI - do gry w kosza

INWESTOR:	MIĘSTO I GMINA NIEPOROMICE
ADRES:	PLAC ZWICTOSTWA 13, 32-405 Nieporomice
OPRACOWANIE:	PRZEBUDOWA BOISKO SPORTOWE wraz z piłkowniarnią
LOKALIZACJA:	ul. nr 102/1, 103/1, 103/2, 103/3, 103/4 w w. GORBOLE
BRANŻA:	ARCHITEKTURA
TEMA:	PROJEKT ZAGOSPODAROWANIA DZIAŁKI
PROJEKTOWAŁ:	DATA:
BIURO PROJEKTOWE: ARCHITOL	
Wersja nr	