NR PO.M	NAZWA POMIESZCZENIA	POW. PO.M m2	POSADZKA
ZESTAWIENIE POMIESZCZEŃ			
01	SALA WIELOFUNKCYJNA	50,91	LINOLEUM
02	POM. BIUROWE	13,49	LINOLEUM
03	ARCHIWUM	45,59	WYKŁ. DYWANOWA
04	POM. BIUROWE	14,22	LINOLEUM
05	POM. BIUROWE	22,58	LINOLEUM
06	MAGAZYN	28,15	GRES
07	KOMUNIKACJA	6,83	GRES
08	MAGAZYN KSIĄŻEK	24,12	GRES
08A	RODZIELNIA ELEKTRYCZNA	5,08	BETONOWA
08B	MAGAZYN	9,23	LINOLEUM
09	KOMUNIKACJA	1,72	LINOLEUM
010	MASZYNOWNIA WINDY	4,29	LINOLEUM
011	RAMKA SCHODOWA	11,02	LINOLEUM
012	KOMUNIKACJA	47,34	POS. BET./ LINOLEUM
013	KOMUNIKACJA	5,21	PŁ. CERAM.
013A	WC	5,94	PŁ. CERAM.
013B	PRYSZNIC	2,24	PŁ. CERAM.
013C	WC	7,10	PŁ. CERAM.
014	KOMUNIKACJA	36,17	LINOLEUM
015	MAGAZYN	4,40	LINOLEUM
016	KOMUNIKACJA	2,87	POS. BET.
017	PRZYLAŻE WODY	6,00	POS. BET.

RAZEM 378,64

PRACOWNIA ARCHITEKTONICZNA
1997
ul.Sowia 16, 60-111 Poznań
tel. (061) 866 91 68, 866 54 22
fax. (061) 866 91 11
e-mail: architekt@poczta.onet.pl
www.pa1997.pl

BRANŻA	Imię i nazwisko	Podpis	Data
PROJEKTOWAŁ	mgr inż.arch.Krystian Kos	upoważniony/ specjalność/ nr uprawn.	11/18/Pp/ WP-0020
SPRAWDZIŁ	mgr inż.arch.Lech Kos	upoważniony/ specjalność/ nr uprawn.	11/18/Pp/ WP-0019
	mgr inż.arch.Lech Kos	upoważniony/ specjalność/ nr uprawn.	WP/1/2006
	mgr inż.arch.Piotr Kos	upoważniony/ specjalność/ nr uprawn.	2L/WM/2014 WP-0068

TYTUŁ RYSUNKU	STAN ISTNIEJĄCY – RZUT
BRANŻA	ARCHITEKTURA
TYTUŁOWE	PROJEKT WYKONAWCZY
ADRES INWESTYCJI	UL. H. RZEWUSKIEGO 1, 61-712 POZNAŃ
NAZWA I ADRES INWESTORA	UNIWERSYTET IM. ADAMA MICKIEWICZA w POZNANIU
	UL. H. RZEWUSKIEGO 1, 61-712 POZNAŃ
	KATEDRA GEOTECHNIKI I GEOINFORMATYKI
	NR DK DZIAŁKI 11/2, OBRĘB - POZNAŃ, ARKUSZ 22
	61-701 POZNAŃ, UL. FREDRY 10
	PRZEBUDOWA I REMONT CZĘŚCI PRZYZIEMIA WE WSCHODNIM SKRZYDLE BUDYNKU UAM COLLEGIUM MAIUS
NAZWA I ADRES ZAMIERZENIA BUDOWLANEGO	

SKALA	1:50
FORMAT	3A4X
DATA	11.2025
NR. ARK.	2

RYSUNEK 15 USTAWA 2025 R.

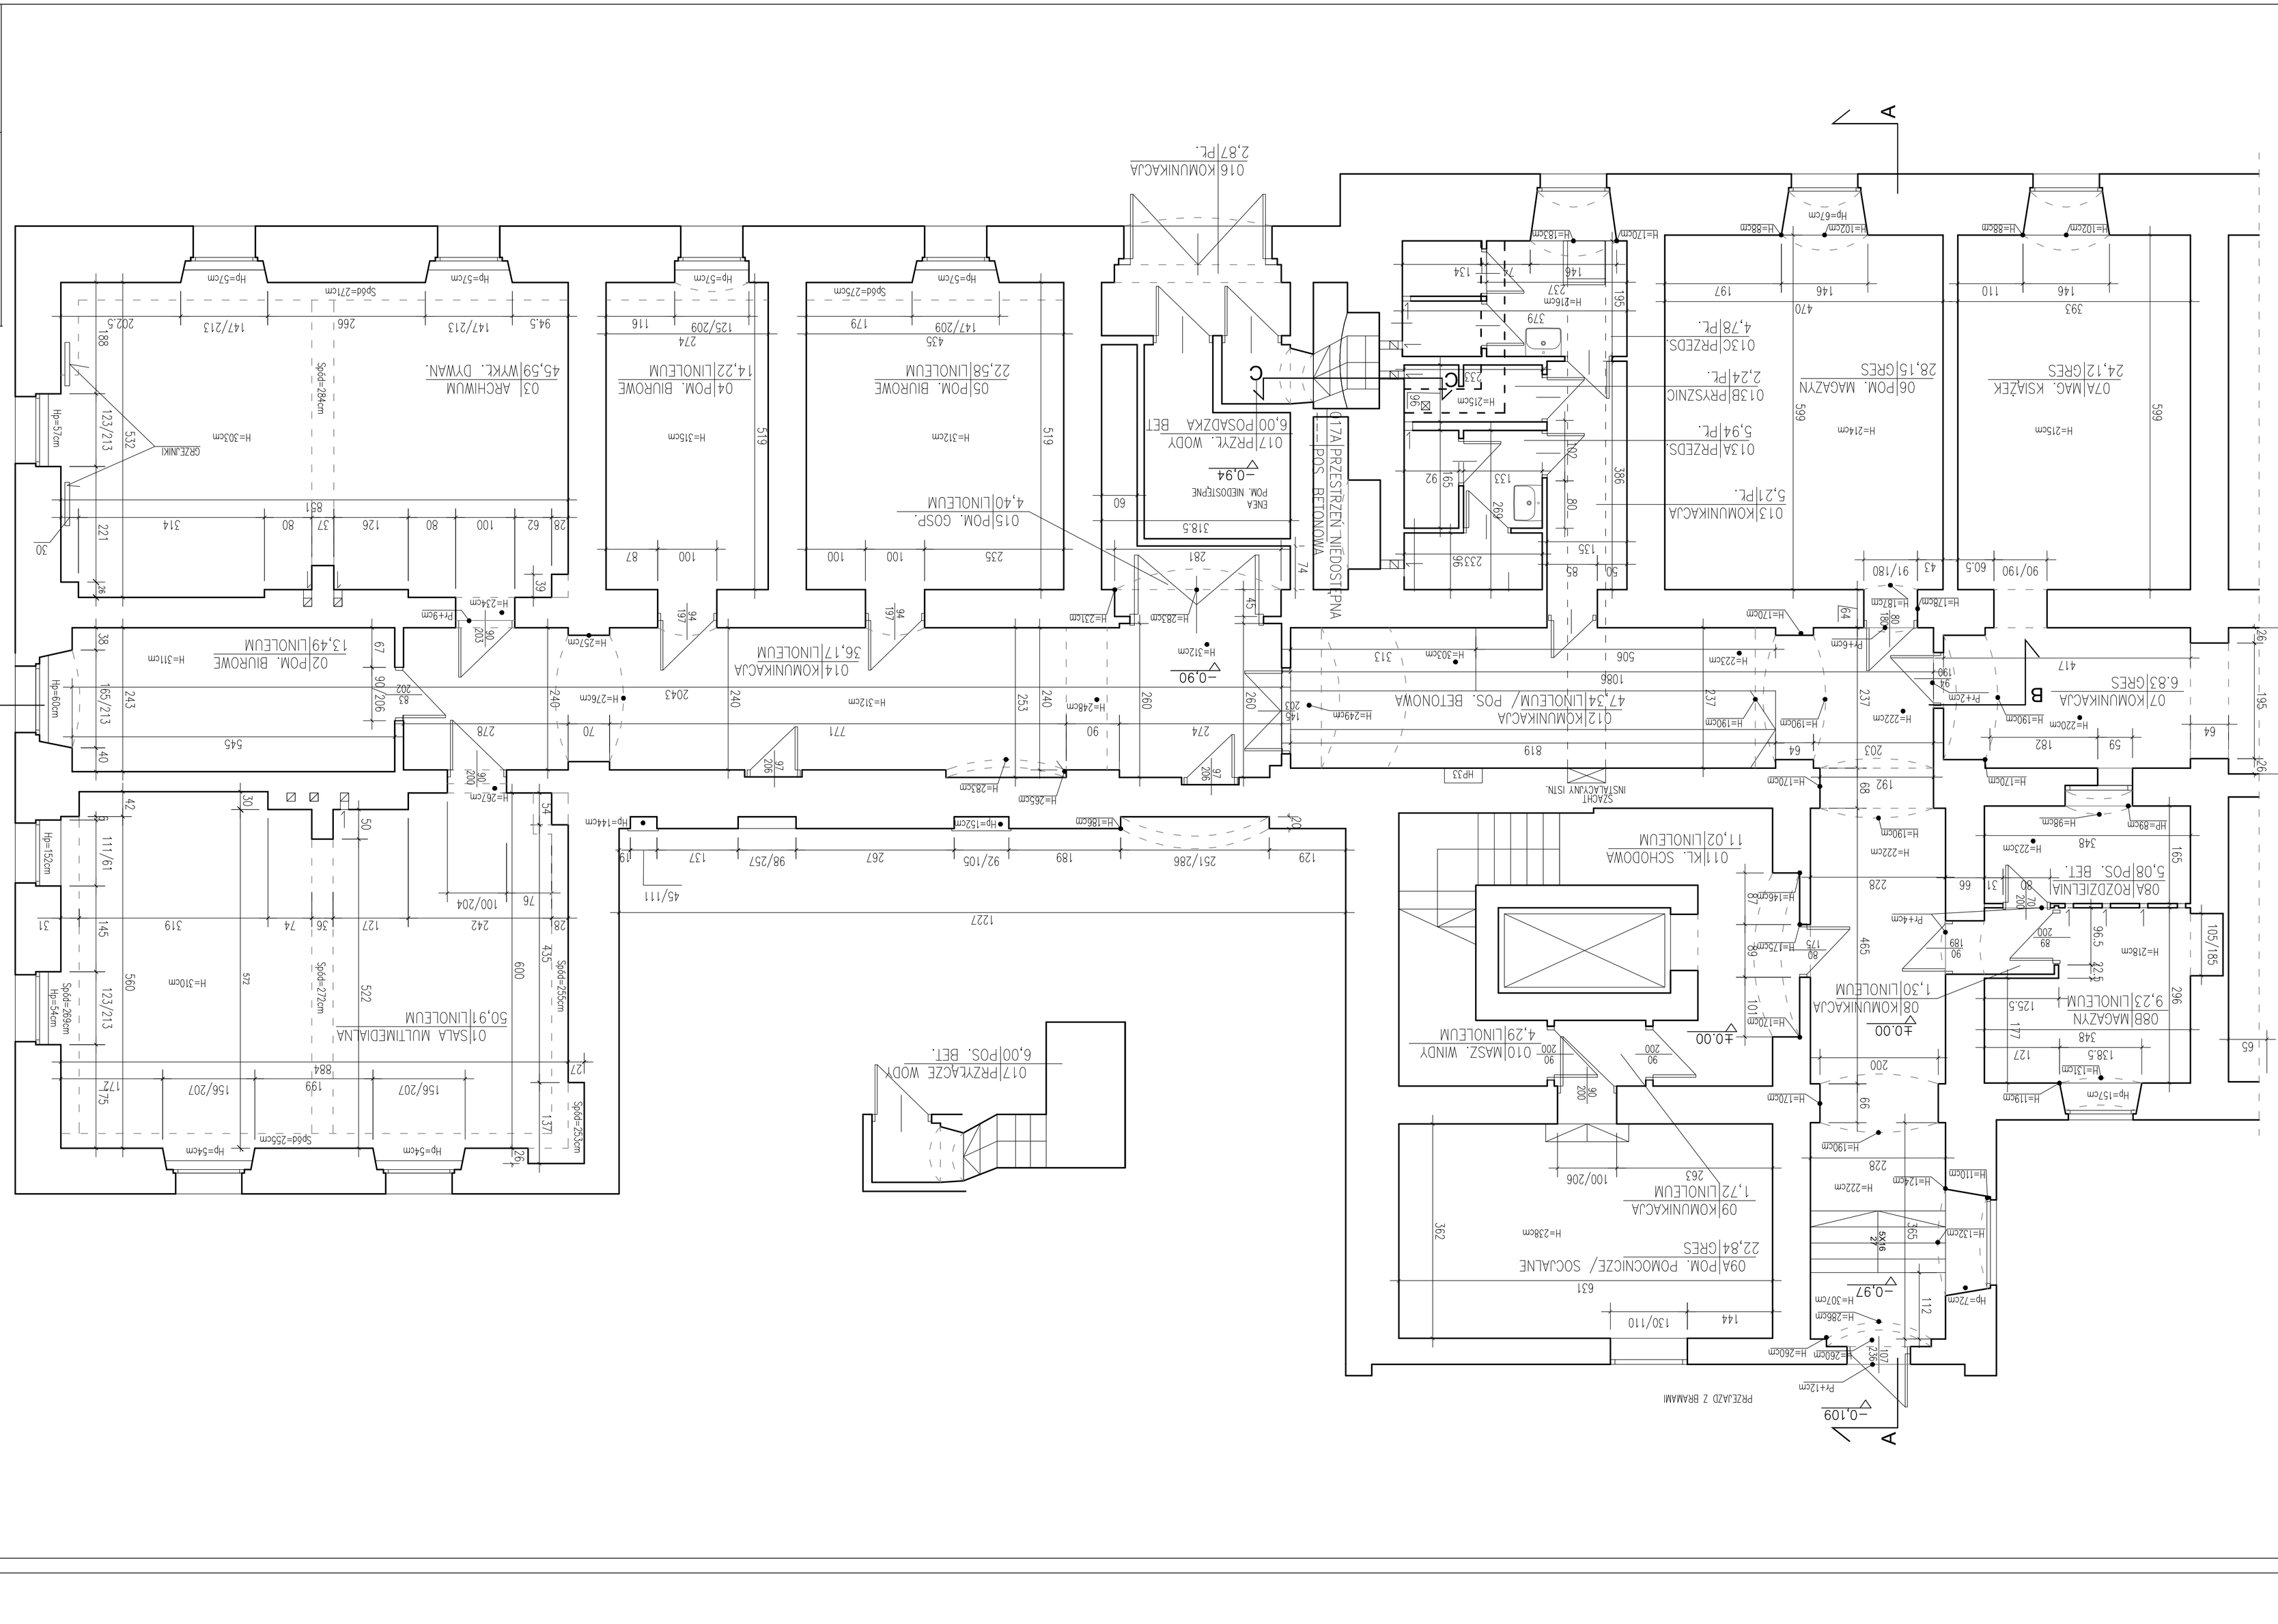
A
B
C
0,00
-0,90
-0,109
+0,00
-0,97
-0,94
01|SALA MULTIMEDIALNA 50,91|LINOLEUM
02|POM. BIUROWE 13,49|LINOLEUM
03| ARCHIWUM 45,59|WYKŁ. DYWAN.
04|POM. BIUROWE 14,22|LINOLEUM
05|POM. BIUROWE 22,58|LINOLEUM
06|POM. MAGAZYN 28,15|GRES
07|KOMUNIKACJA 6,83|GRES
08|MAGAZYN 24,12|GRES
08A|RODZIELNIA 5,08|POS. BET.
08B|MAGAZYN 9,23|LINOLEUM
09|KOMUNIKACJA 1,72|LINOLEUM
09A|POM. POMOCNICZE/ SOCJALNE 22,84|GRES
010| MASZ. WINDY 4,29|LINOLEUM
011|RAMKA SCHODOWA 11,02|LINOLEUM
012|KOMUNIKACJA 47,34|POS. BET./ LINOLEUM
013|KOMUNIKACJA 5,21|PŁ. CERAM.
013A|WC 5,94|PŁ. CERAM.
013B|PRYSZNIC 2,24|PŁ. CERAM.
013C|WC 7,10|PŁ. CERAM.
014|KOMUNIKACJA 36,17|LINOLEUM
015|MAGAZYN 4,40|LINOLEUM
016|KOMUNIKACJA 2,87|POS. BET.
017|PRZYLAŻE WODY 6,00|POS. BET.
017A PRZESTRZEŃ NIEDOSTĘPNA – POS. BETONOWA
ENEA POM. NIEDOSTĘPNE
017|PRZYŁ. WODY
6,00|POSADZKA BET.
016|KOMUNIKACJA 2,87|PŁ.
09|KOMUNIKACJA 1,72|LINOLEUM
09A|POM. POMOCNICZE/ SOCJALNE 22,84|GRES
010| MASZ. WINDY 4,29|LINOLEUM
011|RAMKA SCHODOWA 11,02|LINOLEUM
012|KOMUNIKACJA 47,34|POS. BET./ LINOLEUM
013|KOMUNIKACJA 5,21|PŁ. CERAM.
013A|WC 5,94|PŁ. CERAM.
013B|PRYSZNIC 2,24|PŁ. CERAM.
013C|WC 7,10|PŁ. CERAM.
014|KOMUNIKACJA 36,17|LINOLEUM
015|MAGAZYN 4,40|LINOLEUM
016|KOMUNIKACJA 2,87|POS. BET.
017|PRZYŁ