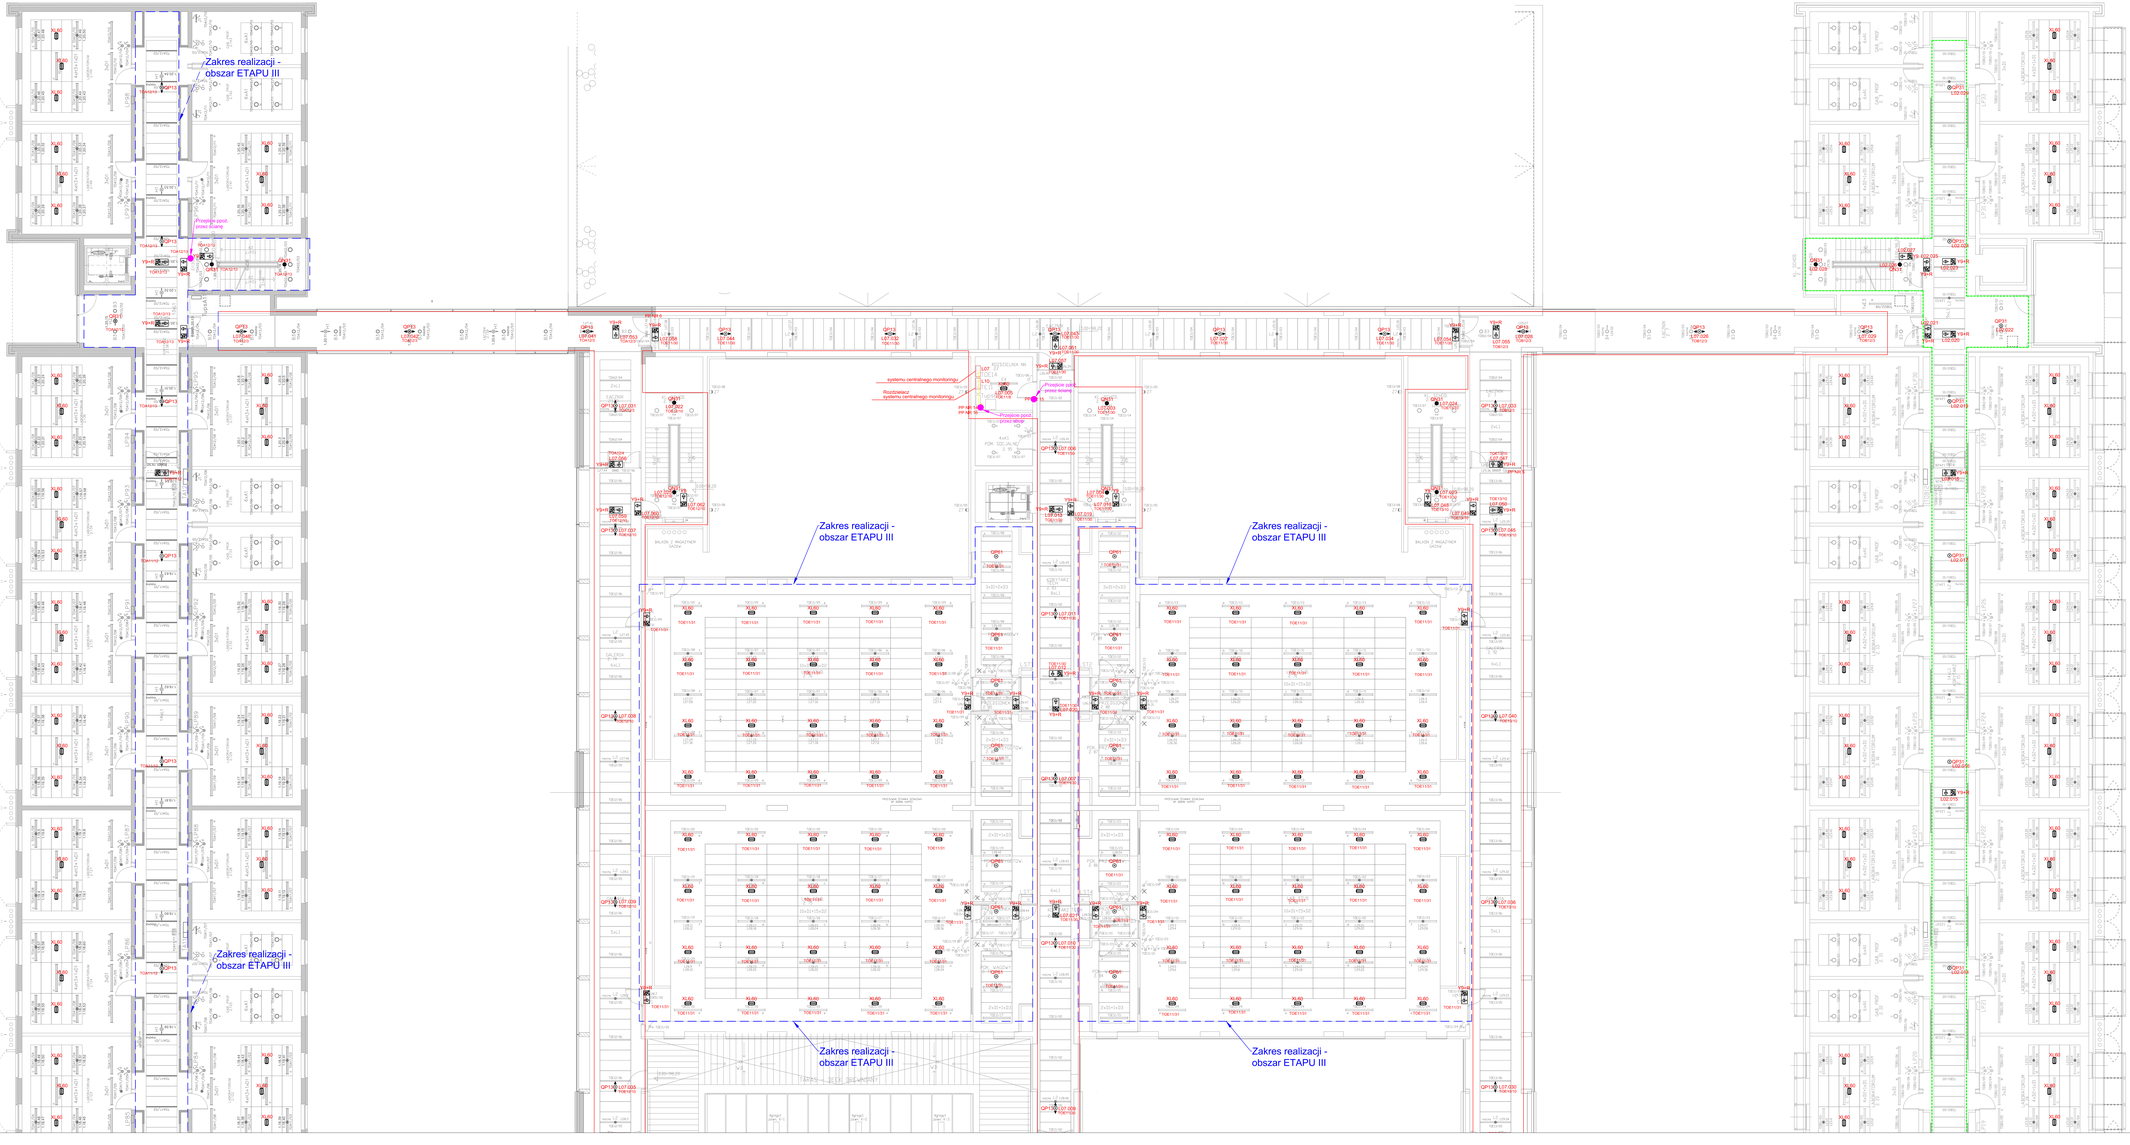
Zakres realizacji - obszar ETAPU III
Zakres realizacji - obszar ETAPU III
Zakres realizacji - obszar ETAPU III
Zakres realizacji - obszar ETAPU III
Zakres realizacji - obszar ETAPU III
Przejście ppoż. przez ścianę
Przejście ppoż. przez ścianę
Przejście ppoż. przez ścianę
Przejście ppoż. przez ścianę
Przejście ppoż. przez ścianę
Przejście ppoż. przez ścianę
systemu centralnego monitoringu
Rozdzielacz systemu centralnego monitoringu
PP NR 1
PP NR 2
PP NR 3
PP NR 4
PP NR 5
PP NR 6
PP NR 7
PP NR 8
PP NR 9
PP NR 10
PP NR 11
PP NR 12
PP NR 13
PP NR